



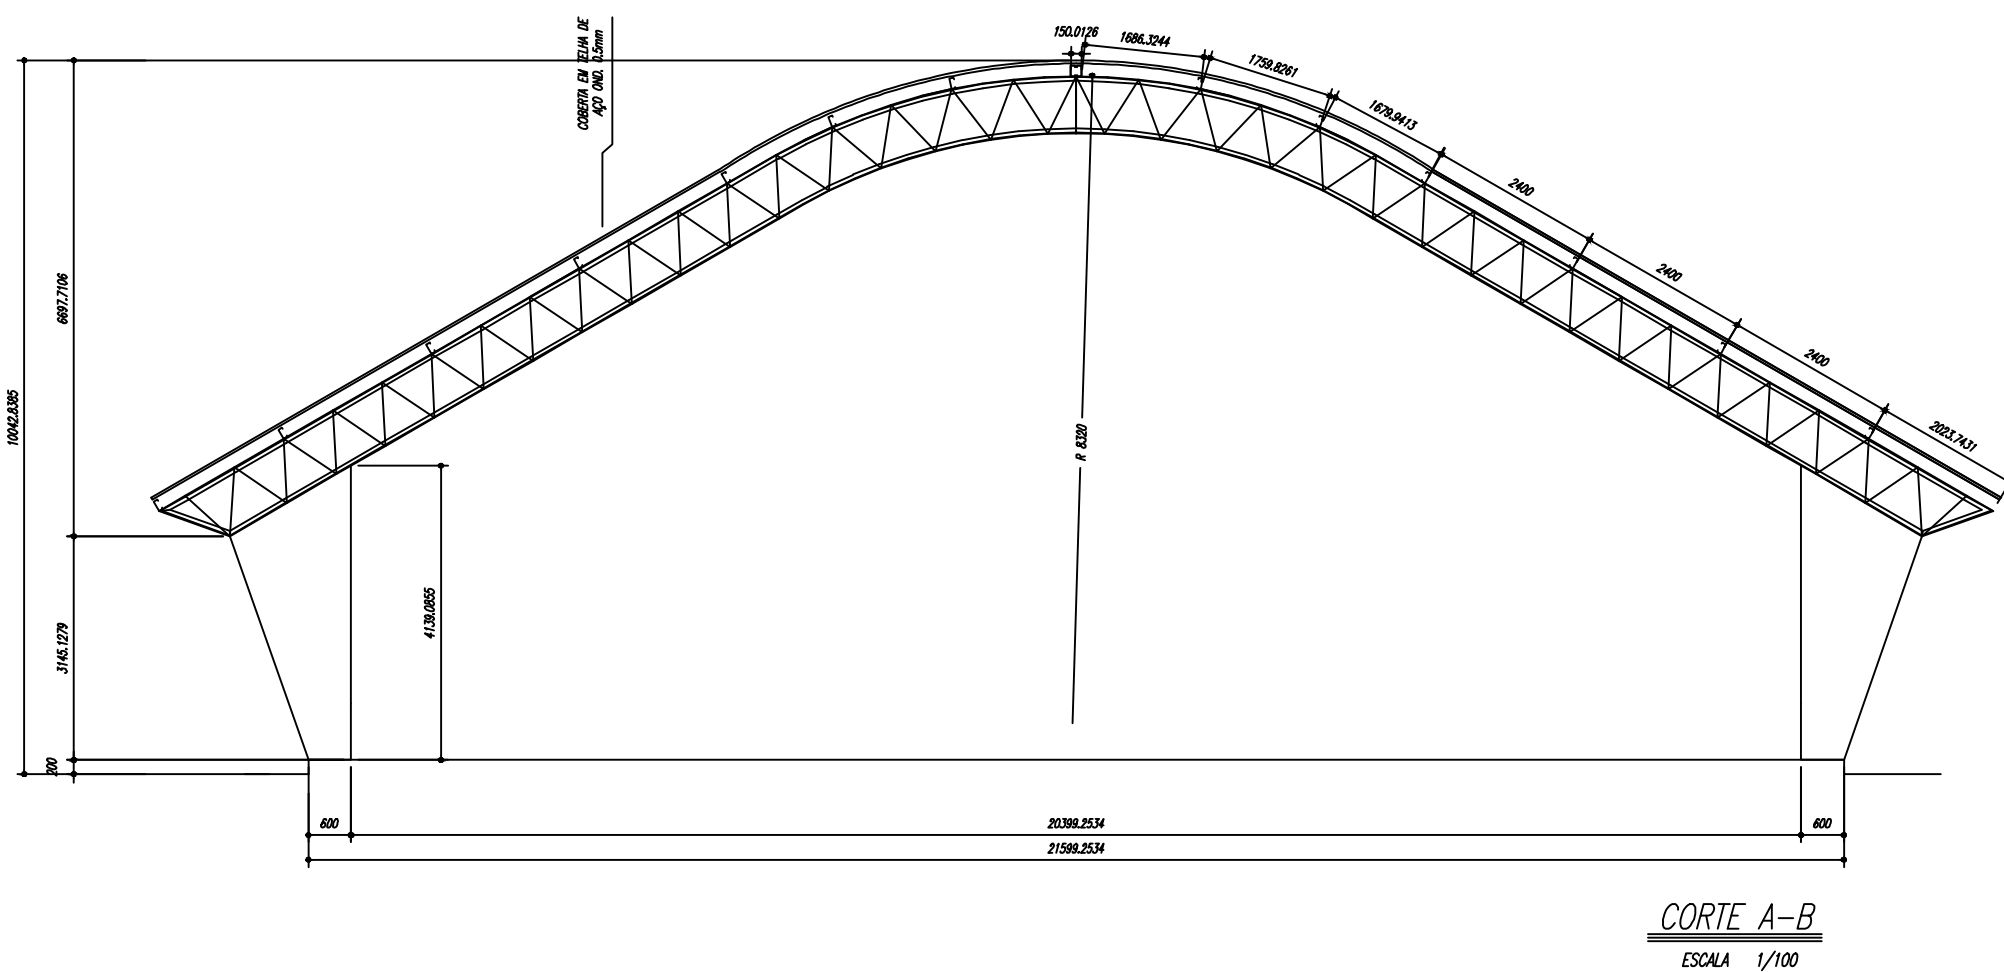


PLANTA BAIXA  
ESCALA 1/100

PEL U 50 x 1,56 Kg/m

|       |     |         |
|-------|-----|---------|
| E5    | 710 | (36 PÇ) |
| E6    | 300 | (18 PÇ) |
| BORDA | 100 | (32 PÇ) |

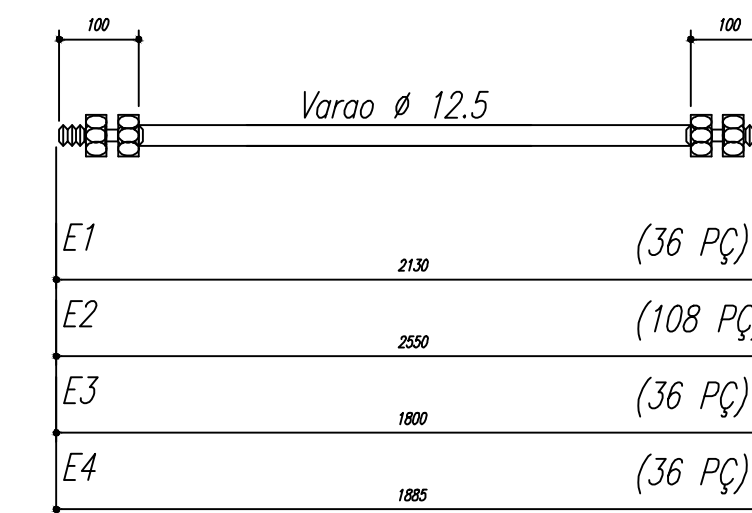

Technical drawing of a stepped shaft. The main view on the left shows a shaft with a total length of 1969 and a diameter of 150. A section line A-A is indicated. The detail view on the right shows a transition from a diameter of 150 to a diameter of 90, with a fillet radius of 120. The detail view is labeled with 'D' at the fillet and 'E' at the 90 diameter section.

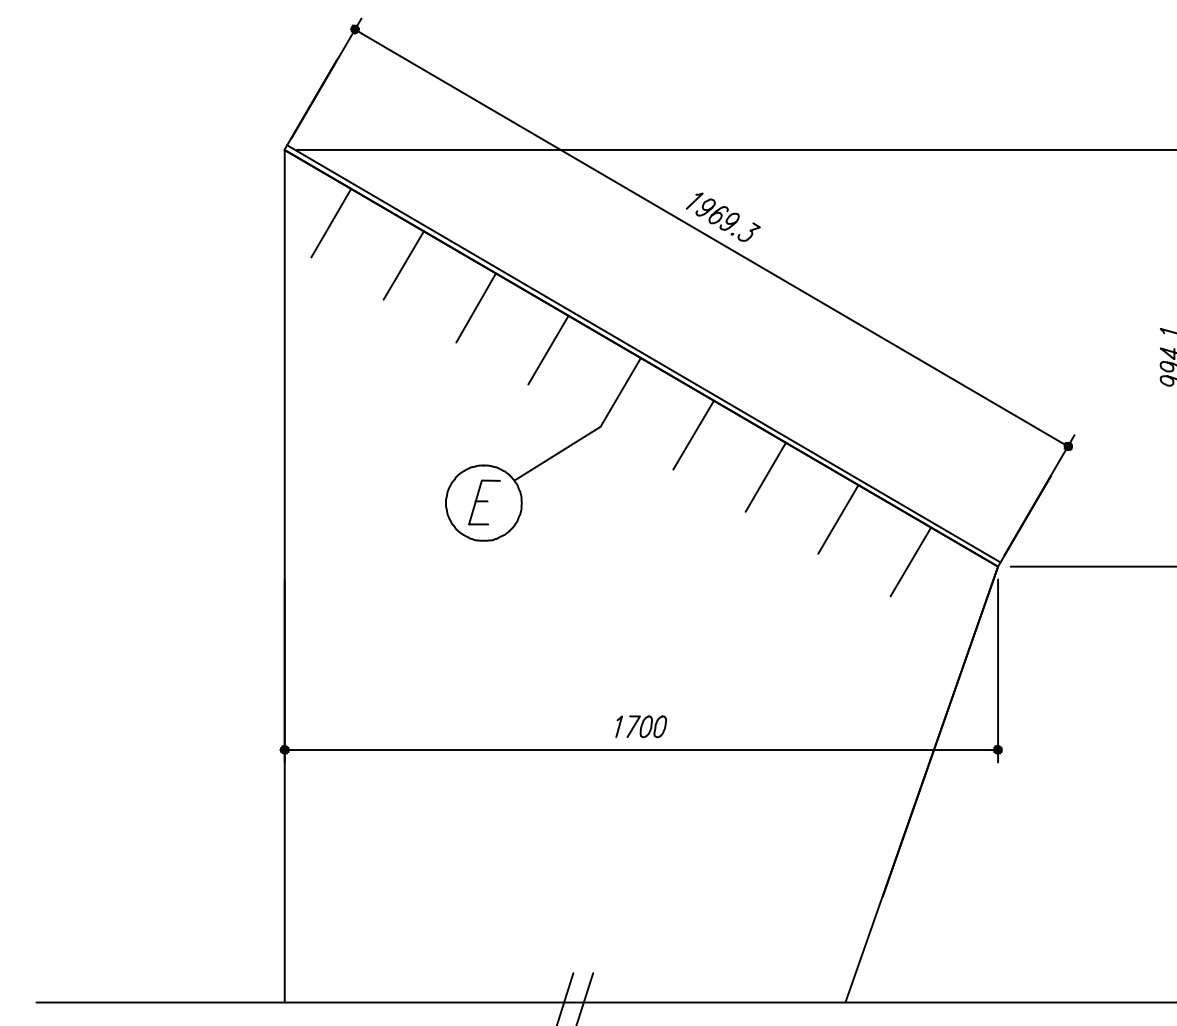

- 1- MEDIDAS EM MILÍMETROS,
- 2- CONFERIR COTAS NO LOCAL DA EXECUÇÃO ANTES DA FABRICAÇÃO E MONTAGEM DAS PEÇAS METÁLICAS.
- 3- PARA SOLDAR USAR ELÉTRODO REVESTIDO E 7018 / MIG-MAG ER 7056
- 4- PARAFUSOS E PORCAS ASTM A 325 - TIPO 1
- 5- AS COTAS FORAM TIRADAS EM CAMPO DEVENDO SER CONFERIDA ANTES DA FABRICAÇÃO E MONTAGEM.
- 6- TRELIÇAMENTO DOS PILARES, DIAGONAIS E MONTANTES POR DENTRO.
- 7- TRELIÇAMENTO DOS ARCOS, DIAGONAIS E MONTANTES POR FORA.
- 8- UTILIZAR O CONTRAVENTAMENTO DOS PILARES VX 50 NAS EXTREMIDADES.
- 9- CASO DE DUVIDA CONSULTAR O ENGENHEIRO CALCULISTA.

1- LIMPEZA MECANICA NORMA SIS - S13

2- APLICAR DUAS DEMÃOS DE TINTA EPOXI MASTIC CURADO COM POLIAMIDA SENDO A 1ª DEMÃO PIGMENTADA COM ALUMÍNIO E A 2ª DEMÃO NA COR DO ACABAMENTO FINAL (TIPO OXIBAR E/OU SUMASTIC), COM ESPESURA DA PELÍCULA SECA TOTAL APLICADA DE 240MC.

[illegible]

|   |   |                                        |
|---|---|----------------------------------------|
| <div> <div>folha</div> <div>01/111</div> </div> <div> <div>PLANTA BAIXA CORTE A-B</div> <div>E DETALHES</div> </div> | <div>obra: PROJETO QUADRA COBERTA COM VESTIÁRIO - ESCOLA APARECIDA GUEDES</div>                                                     |                                        |
|   | <div>proprietário: PREFEITURA MUNICIPAL DE LORENA</div>                                                                             |                                        |
|   | <div>Fábio Marcondes</div> <div>Prefeito Municipal</div>                                                                            | <div>escala:</div> <div>INDICADA</div> |
|   | <div>Marcos Aurélio Souza Anjos</div> <div>Secretário de Obras e Planejamento Urbano</div> <div>Engº Civil - CREA: 5060361110</div> | <div>desenho:</div> <div>ELET.</div>   |
| <div>Ana Carolina Gazo Tana</div> <div>Engª Civil - CREA: 5069043325</div> <div>Responsável Técnica</div>            | <div>data:</div> <div>MAI/2015</div>                                                                                                |                                        |

Secretaria Municipal de Obras e Planejamento Urbano

Rua Comendador Custódio Vieira, nº 333, Edifício Guaypacaré, 1º andar, Centro

CEP: 12.600-030 - e-mail: planejamento@lorena.sp.gov.br