



ELEVACÃO 01

Rua Paulo César

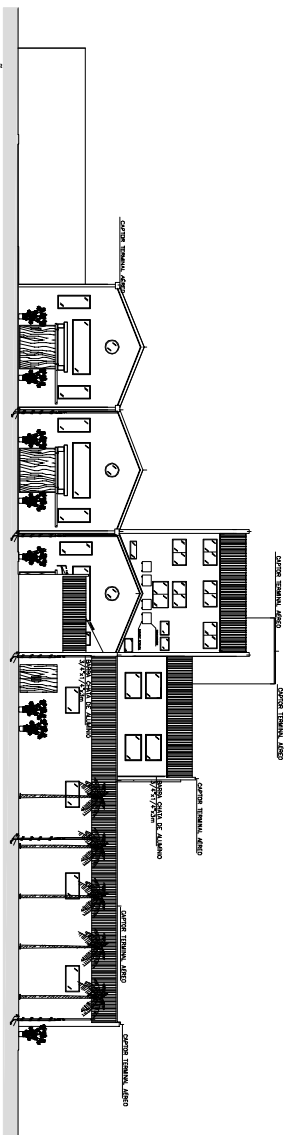


ELEVACÃO 02

Rua Manoel de Oliveira

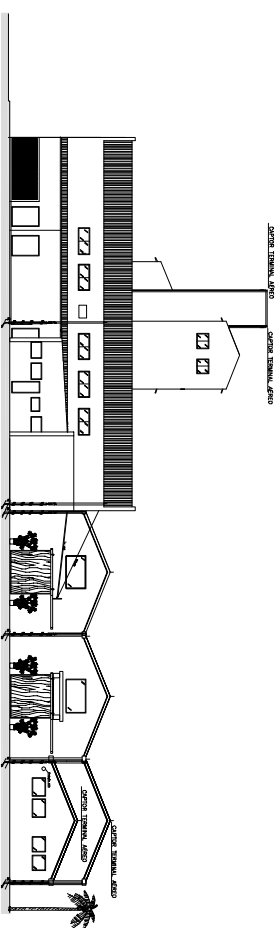


ELEVACÃO 03

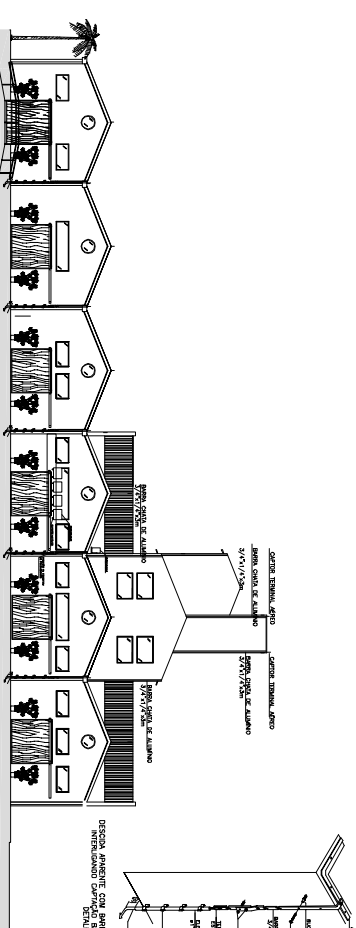


ELEVACÃO 04

Rua Manoel de Oliveira

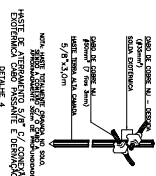


DETALHE 1

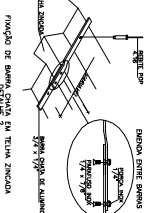

DETALHE 2



DETALHE 3

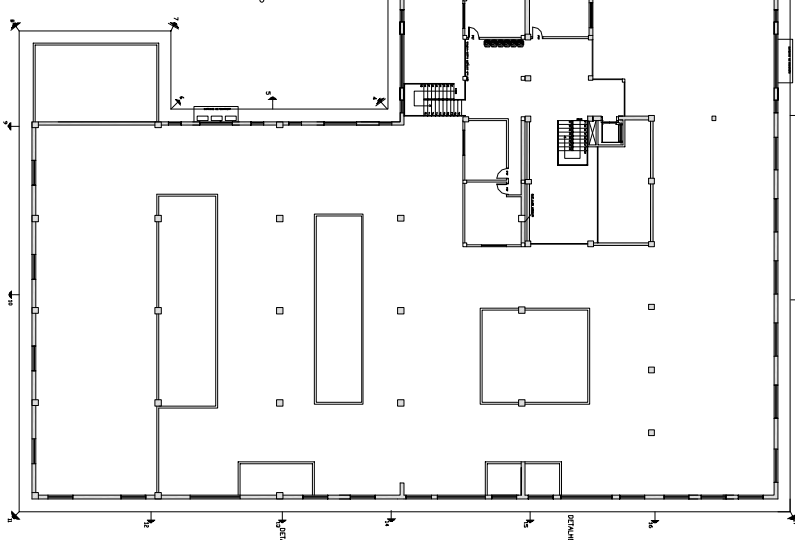


PLANTA BAIXA

ESCALA 1:200

PLANTA DE COBERTURA

ESCALA 1:400

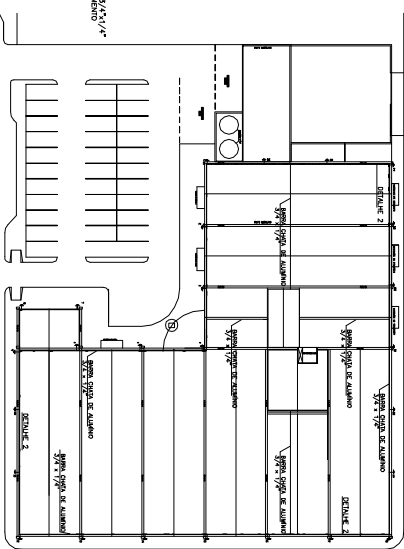

PREFEITURA
Lorena

folha 05/05	obra: PROJETO PARA REFORMA E MODERNIZAÇÃO DO MERCADO MUNICIPAL DE LORENA - SP
proprietário: PREFEITURA MUNICIPAL DE LORENA	local: Rua Cap. Messias Ribeiro, Centro, Lorena - SP
autor: WANDER RODRIGUES DA COSTA Projeto Executivo - CREA 505.108/01-0 Arquiteto Responsável	desenho: MBSA
data: junho/2015	data: junho/2015