


PLANTA BAIXA

PAV. TÉRREO
ESCALA 1:150

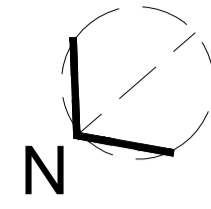

ELEVACÃO 01

RUA PAULINO DE CHAGAS

RUA MAMEDE DE CAMPOS

ELEVACÃO 02

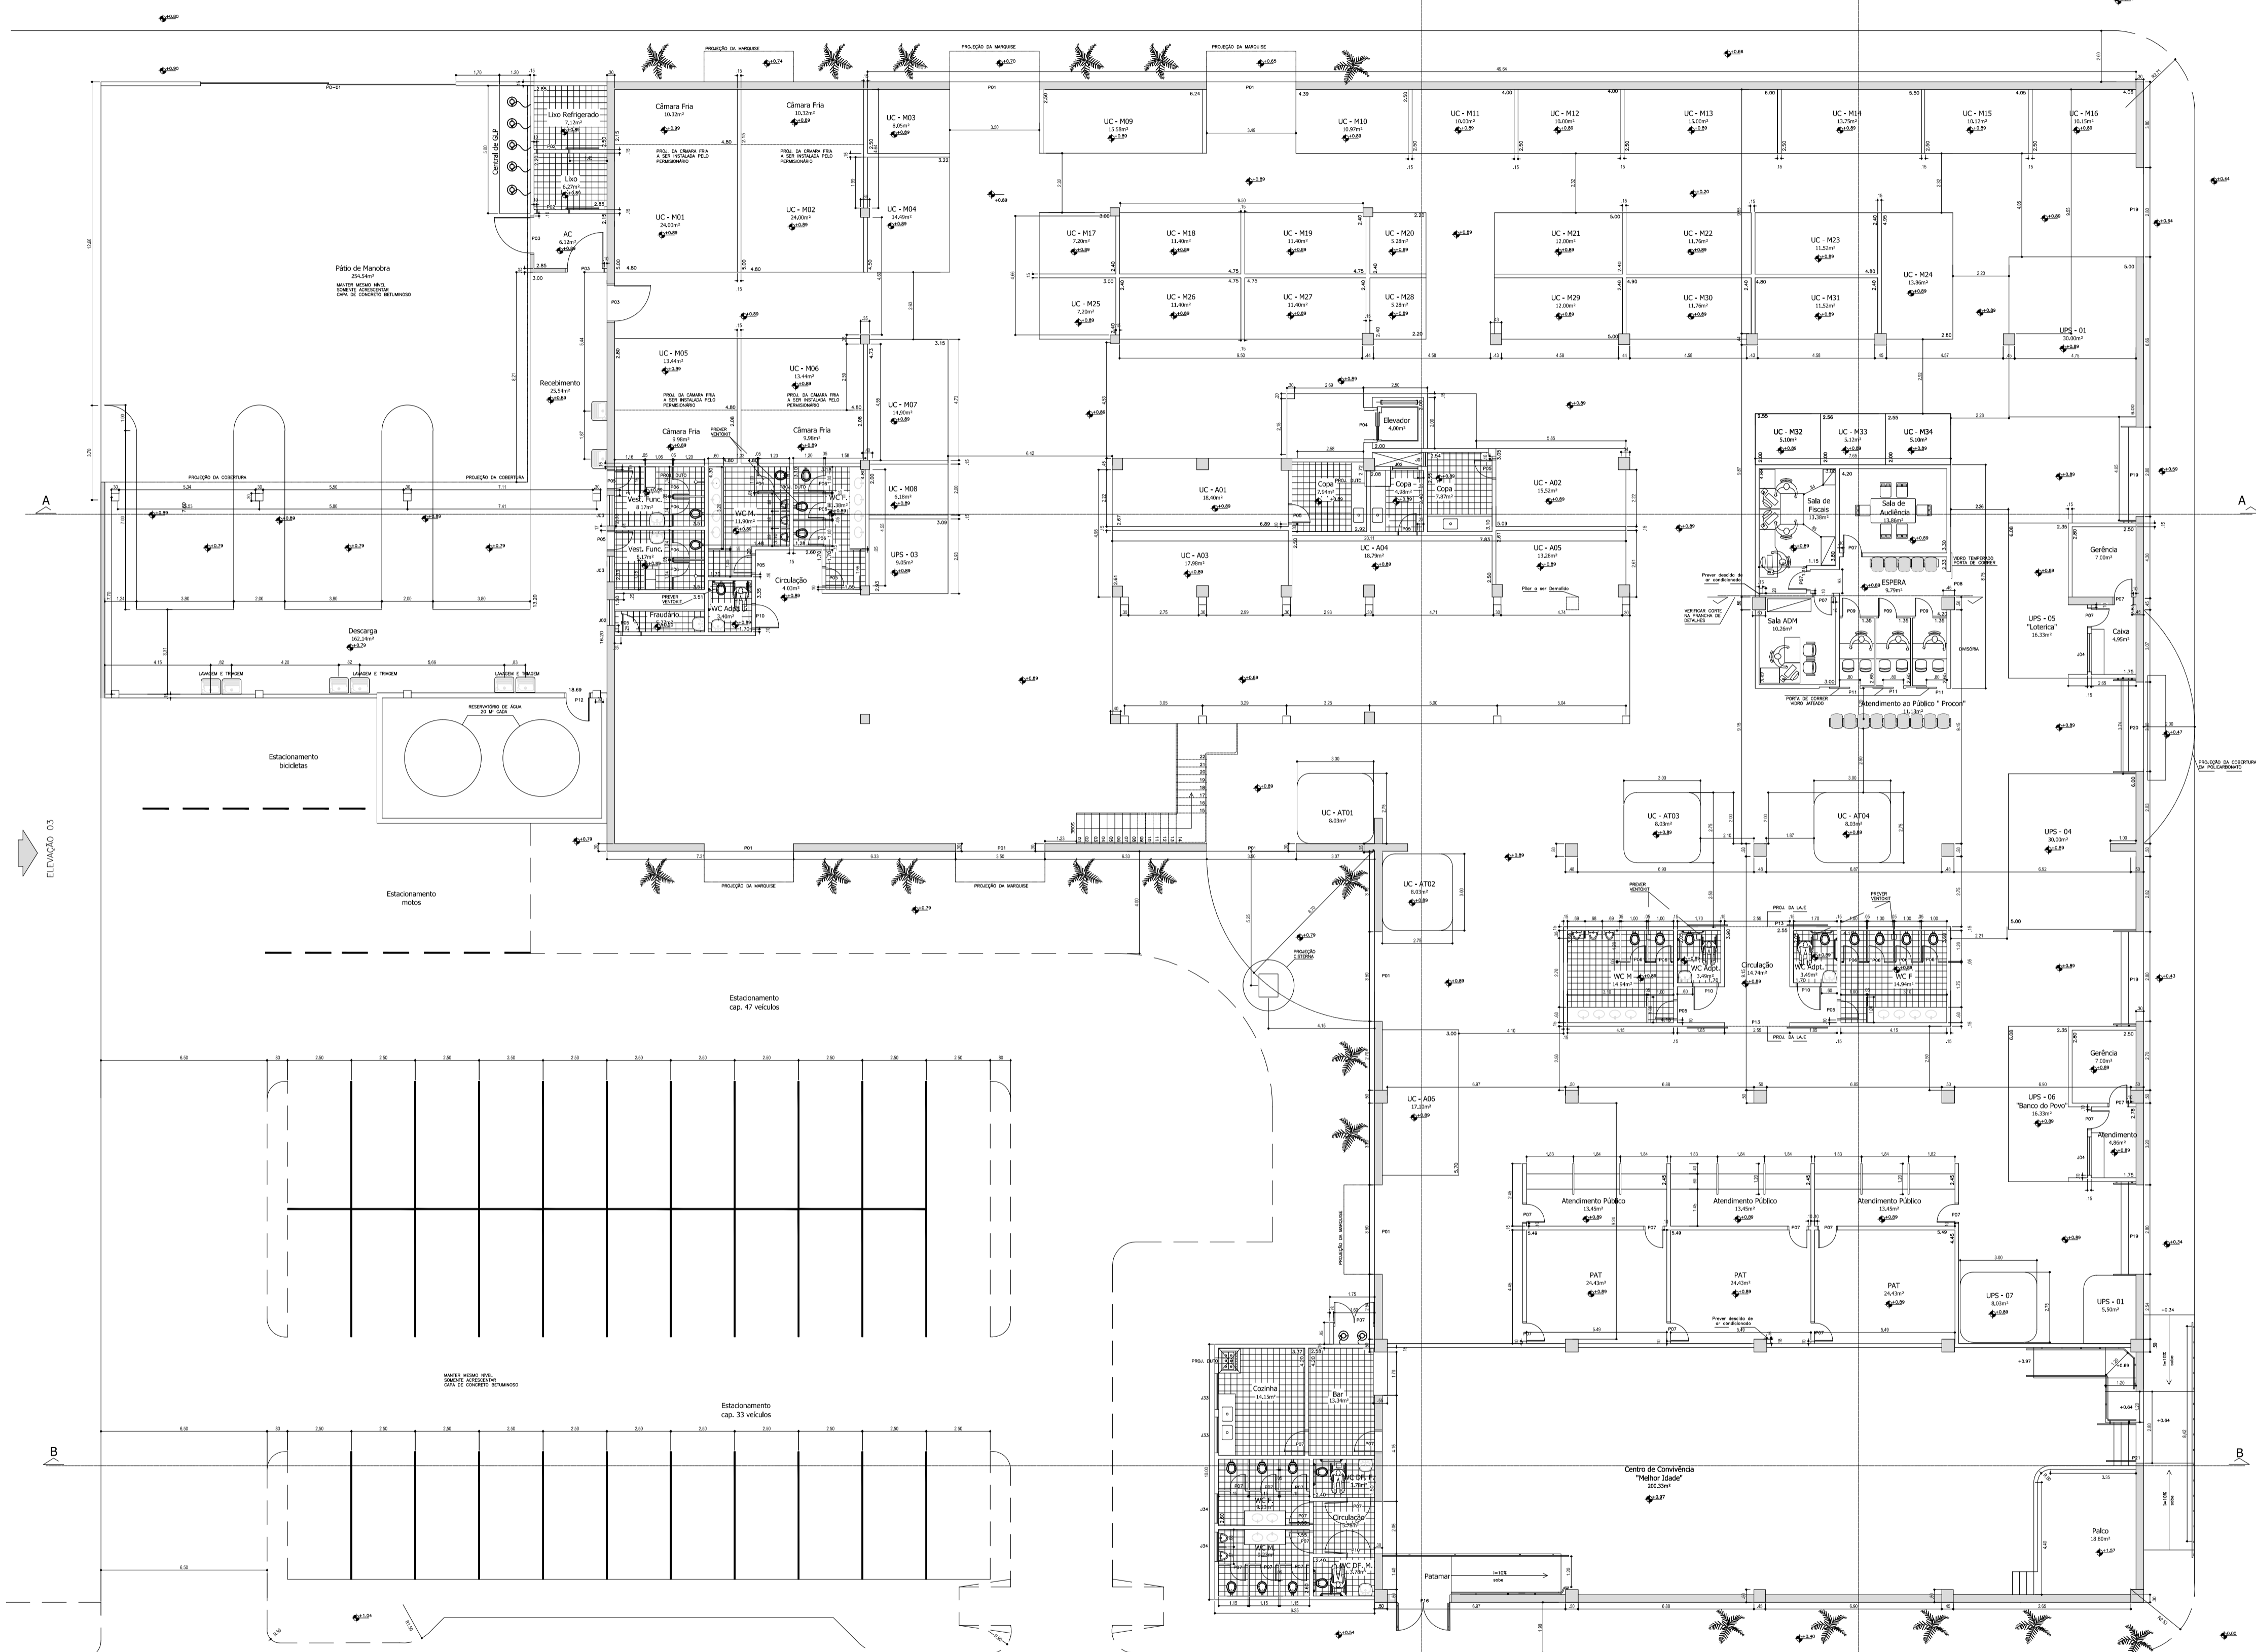


TABELA DE ESQUADRIAS

JANELAS			
Nº	DIMENSÕES	MODELO	MATERIAL
01	1,10x1,40	MADEIRAS	ALUMÍNIO
02	1,20x1,40	MADEIRAS	ALUMÍNIO
03	1,30x1,40	MADEIRAS	ALUMÍNIO
04	1,40x1,40	MADEIRAS	ALUMÍNIO
05	1,50x1,40	MADEIRAS	ALUMÍNIO
06	1,60x1,40	MADEIRAS	ALUMÍNIO
07	1,70x1,40	MADEIRAS	ALUMÍNIO
08	1,80x1,40	MADEIRAS	ALUMÍNIO
09	1,90x1,40	MADEIRAS	ALUMÍNIO
10	2,00x1,40	MADEIRAS	ALUMÍNIO
11	2,10x1,40	MADEIRAS	ALUMÍNIO
12	2,20x1,40	MADEIRAS	ALUMÍNIO
13	2,30x1,40	MADEIRAS	ALUMÍNIO
14	2,40x1,40	MADEIRAS	ALUMÍNIO
15	2,50x1,40	MADEIRAS	ALUMÍNIO
16	2,60x1,40	MADEIRAS	ALUMÍNIO
17	2,70x1,40	MADEIRAS	ALUMÍNIO
18	2,80x1,40	MADEIRAS	ALUMÍNIO
19	2,90x1,40	MADEIRAS	ALUMÍNIO
20	3,00x1,40	MADEIRAS	ALUMÍNIO
21	3,10x1,40	MADEIRAS	ALUMÍNIO
22	3,20x1,40	MADEIRAS	ALUMÍNIO
23	3,30x1,40	MADEIRAS	ALUMÍNIO
24	3,40x1,40	MADEIRAS	ALUMÍNIO
25	3,50x1,40	MADEIRAS	ALUMÍNIO
26	3,60x1,40	MADEIRAS	ALUMÍNIO
27	3,70x1,40	MADEIRAS	ALUMÍNIO
28	3,80x1,40	MADEIRAS	ALUMÍNIO
29	3,90x1,40	MADEIRAS	ALUMÍNIO
30	4,00x1,40	MADEIRAS	ALUMÍNIO
31	4,10x1,40	MADEIRAS	ALUMÍNIO
32	4,20x1,40	MADEIRAS	ALUMÍNIO
33	4,30x1,40	MADEIRAS	ALUMÍNIO
34	4,40x1,40	MADEIRAS	ALUMÍNIO
35	4,50x1,40	MADEIRAS	ALUMÍNIO
36	4,60x1,40	MADEIRAS	ALUMÍNIO
37	4,70x1,40	MADEIRAS	ALUMÍNIO
38	4,80x1,40	MADEIRAS	ALUMÍNIO
39	4,90x1,40	MADEIRAS	ALUMÍNIO
40	5,00x1,40	MADEIRAS	ALUMÍNIO
41	5,10x1,40	MADEIRAS	ALUMÍNIO
42	5,20x1,40	MADEIRAS	ALUMÍNIO
43	5,30x1,40	MADEIRAS	ALUMÍNIO
44	5,40x1,40	MADEIRAS	ALUMÍNIO
45	5,50x1,40	MADEIRAS	ALUMÍNIO
46	5,60x1,40	MADEIRAS	ALUMÍNIO
47	5,70x1,40	MADEIRAS	ALUMÍNIO
48	5,80x1,40	MADEIRAS	ALUMÍNIO
49	5,90x1,40	MADEIRAS	ALUMÍNIO
50	6,00x1,40	MADEIRAS	ALUMÍNIO
77	8,70x1,40	MADEIRAS	ALUMÍNIO
78	8,80x1,40	MADEIRAS	ALUMÍNIO
79	8,90x1,40	MADEIRAS	ALUMÍNIO
80	9,00x1,40	MADEIRAS	ALUMÍNIO
81	9,10x1,40	MADEIRAS	ALUMÍNIO
82	9,20x1,40	MADEIRAS	ALUMÍNIO
83	9,30x1,40	MADEIRAS	ALUMÍNIO
84	9,40x1,40	MADEIRAS	ALUMÍNIO
85	9,50x1,40	MADEIRAS	ALUMÍNIO
86	9,60x1,40	MADEIRAS	ALUMÍNIO
87	9,70x1,40	MADEIRAS	ALUMÍNIO
88	9,80x1,40	MADEIRAS	ALUMÍNIO
89	9,90x1,40	MADEIRAS	ALUMÍNIO
90	10,00x1,40	MADEIRAS	ALUMÍNIO
91	10,10x1,40	MADEIRAS	ALUMÍNIO
92	10,20x1,40	MADEIRAS	ALUMÍNIO
93	10,30x1,40	MADEIRAS	ALUMÍNIO
94	10,40x1,40	MADEIRAS	ALUMÍNIO
95	10,50x1,40	MADEIRAS	ALUMÍNIO
96	10,60x1,40	MADEIRAS	ALUMÍNIO
97	10,70x1,40	MADEIRAS	ALUMÍNIO
98	10,80x1,40	MADEIRAS	ALUMÍNIO
99	10,90x1,40	MADEIRAS	ALUMÍNIO
100	11,00x1,40	MADEIRAS	ALUMÍNIO

LEGENDA DE IDENTIFICAÇÃO

CÓDIGO	IDENTIFICAÇÃO
UC-10	UNIDADE COMERCIAL DE SERVIÇOS
UC-11	UNIDADE COMERCIAL DE ALIMENTOS
UC-12	UNIDADE COMERCIAL DE BEBIDAS
UC-13	UNIDADE COMERCIAL DE FLORES
UC-14	UNIDADE COMERCIAL DE FRUTAS
UC-15	UNIDADE COMERCIAL DE LEGUMES
UC-16	UNIDADE COMERCIAL DE LATICÍNIOS
UC-17	UNIDADE COMERCIAL DE Ovos
UC-18	UNIDADE COMERCIAL DE PÃO
UC-19	UNIDADE COMERCIAL DE SACARIA
UC-20	UNIDADE COMERCIAL DE SALSICHA
UC-21	UNIDADE COMERCIAL DE SERRALHO
UC-22	UNIDADE COMERCIAL DE SERRALHO
AMBIENTE	ÁREA
AMBIENTE	
PAVIMENTO TÉRREO	2.276,11m²
MEZANINO	227,21m²
1º PAVIMENTO	78,97m²
2º PAVIMENTO	88,94m²
TOTAL	3.270,99m²
ÁREAS EXTERNAS	
ESTACIONAMENTO	1.178,80m²
PARQUE DE MANEIO	774,38m²
RESERVA TERREO	34,00m²
LAÇO DE CARGA	22,42m²
RECEBIMENTO DE CARGA	37,46m²
ARREDO DE GAS	8,00m²
TOTAL	1.685,54m²

QUADRO DE OCUPAÇÃO

AMBIENTE	OCUPAÇÃO MÁXIMA
AMBIENTE	
ESPECIE PREFEITURA	50 pessoas
ESTACIONAMENTO DE CARROS	33 carros
ESTACIONAMENTO DE MOTOS	25 motos
ESTACIONAMENTO DE BICICLETAS	250 bicicletas
UNIDADES COMERCIAIS DE ALIMENTOS	54 lojas
UNIDADES COMERCIAIS DE BEBIDAS	07 lojas
UNIDADES COMERCIAIS DE SERRALHO	07 lojas
UNIDADES COMERCIAIS DE SERVIÇOS	07 lojas
UNIDADES COMERCIAIS DE MERCADO	34 lojas



folha 01/06

obra: PROJETO PARA REFORMA E MODERNIZAÇÃO DO MERCADO MUNICIPAL DE LORENA - SP

proprietário: PREFEITURA MUNICIPAL DE LORENA

local: Rua Cap. Messias Ribeiro, Centro, Lorena - SP

escala: 1:150

deseño: masa

data: Setembro/2014

responsável técnico: Fábio Marcondes, Prefeito Municipal

responsável técnico: Marcos Aurélio Souza Anjos, Secretário de Obras e Planejamento Urbano, Engº Civil - CREA: 5060361110

Secretaria Municipal de Obras e Planejamento Urbano
Rua Comendador Custódio Vieira, nº 333, Edifício Guayracaré, 1º andar, Centro
CEP: 12.600-030 e-mail: planejamento@lorena.sp.gov.br