



CORTE A-A
ESC. 1:100

CORTE B-B
ESC. 1:100

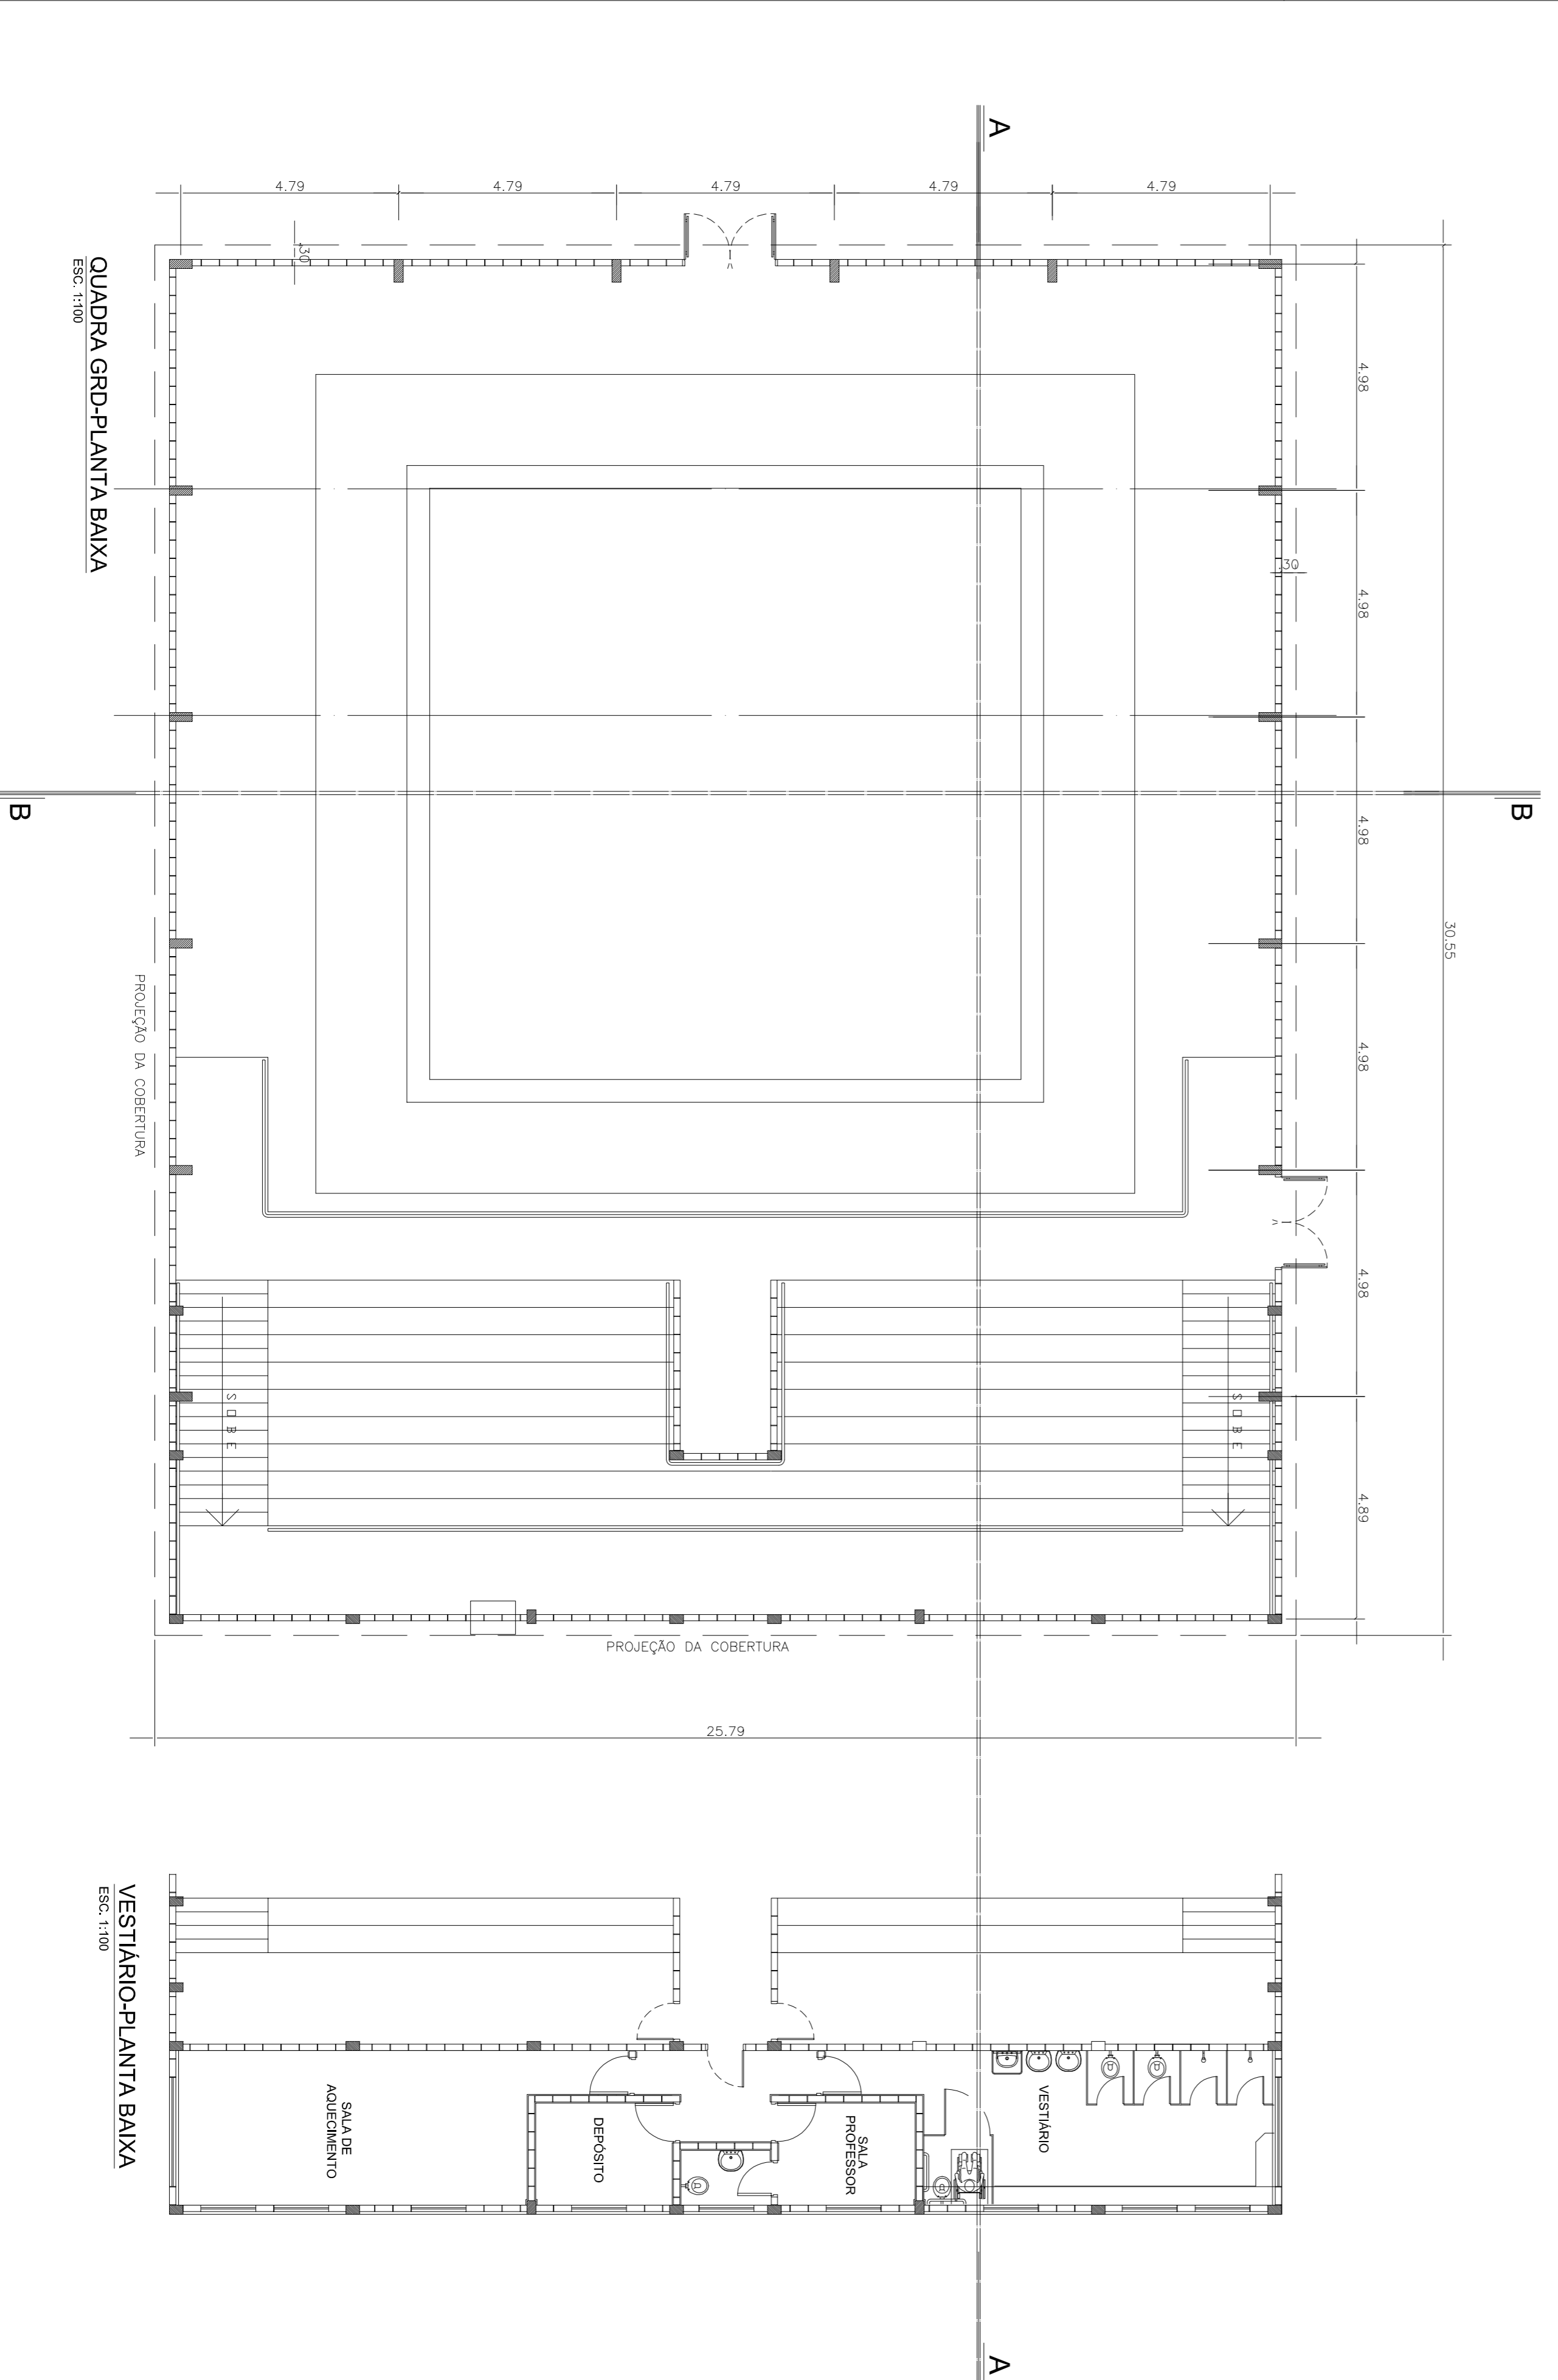

QUADRA GRD-PLANTA BAIXA
ESC. 1:100

VESTIÁRIO-PLANTA BAIXA
ESC. 1:100

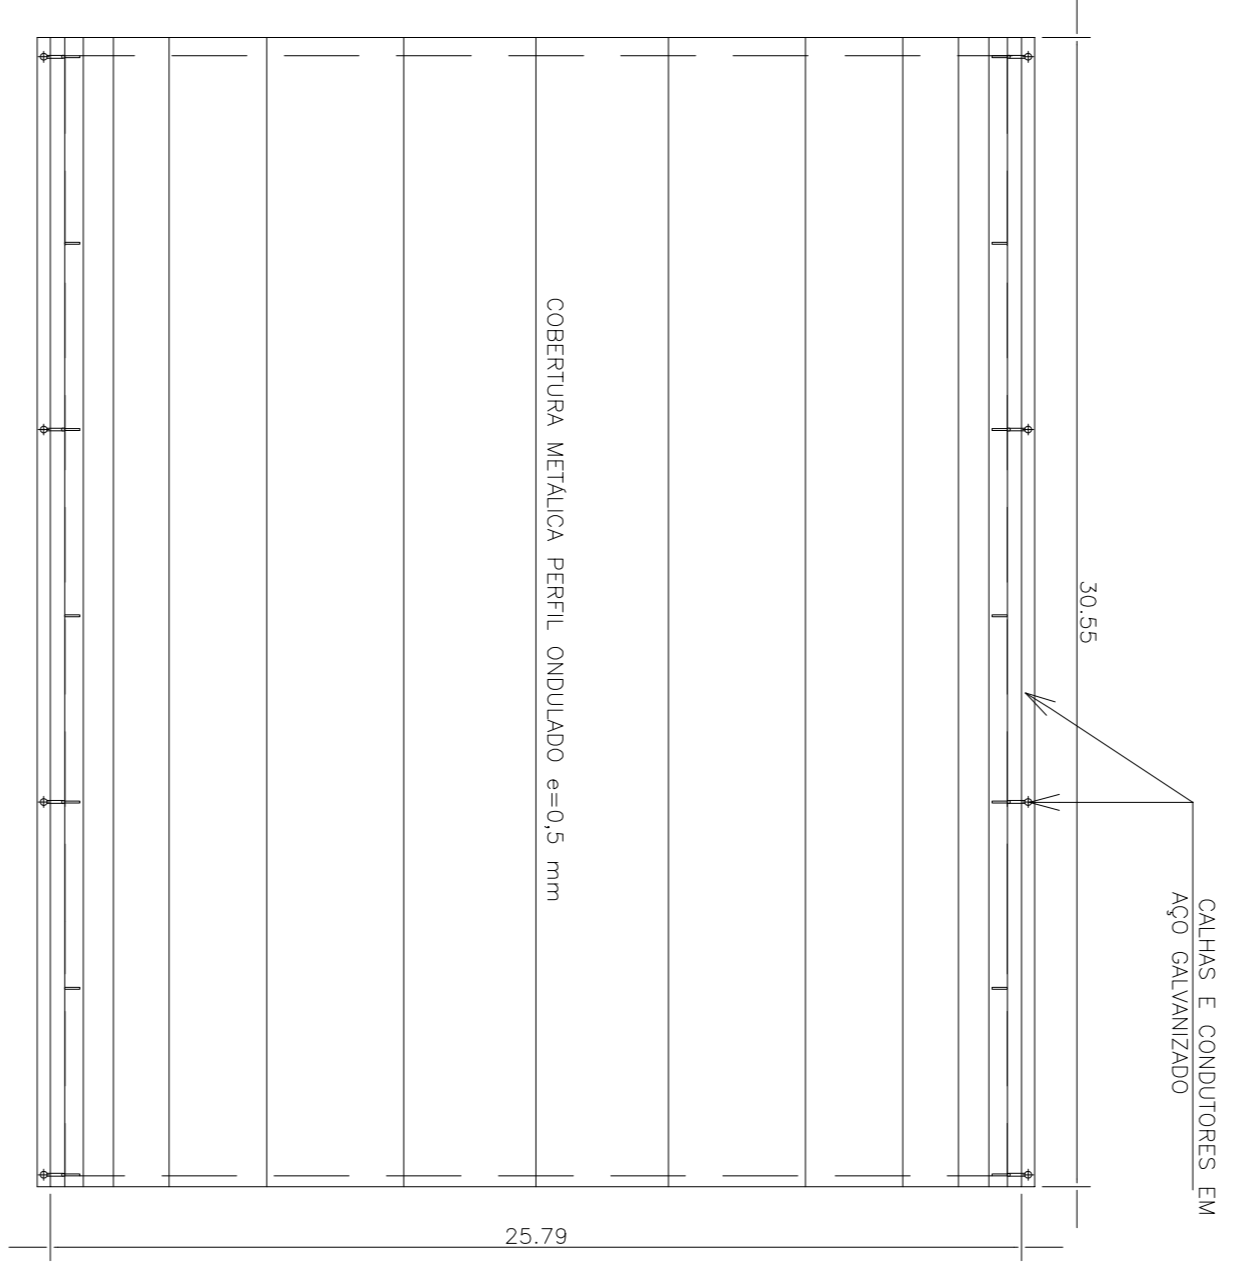

COBERTURA
ESC. 1:200



| | |
|--|--|
| folha 01/02 | obra: PROJETO PARA CONCLUSÃO DE CONSTRUÇÃO DE UMA QUADRA E VESTIÁRIO PARA GRD |
| proprietário: PREFEITURA MUNICIPAL DE LORENA | local: CSU - Centro Social Urbano Rua Cap. Oscar Santos Bittencourt, Lorena - SP |
| arquiteto: Eduardo Venanzoni Arquiteto - CAU/BR A88173-2 Autor e Responsável Técnico | escala: 1:100 |
| secretário de Obras e Planejamento Urbano Fábio Marcondes Técnico Municipal | desenho: Eduardo |
| data: Maio /2016 | descrição: PROJETO EXECUTIVO ARQUITETÔNICO |
| Secretaria Municipal de Obras e Planejamento Urbano Rua Comendador Custódio Vieira, nº 333, Edifício Guaypacaré, 1º andar, Centro CEP: 12.600-030 e-mail: Planejamento@lorena.sp.gov.br | |