




CAIXA 01 BOCA DE LEÃO
PLANTA BAIXA
Escala 1:50

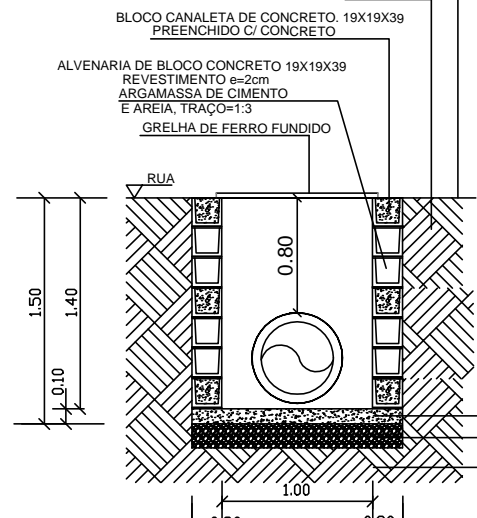


CAIXA 01 BOCA DE LEÃO
CORTE A-A
Escala 1:50

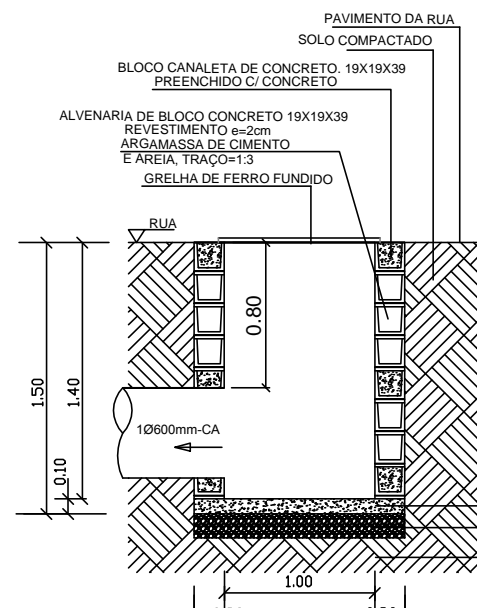


CAIXA 01 BOCA DE LEÃO
CORTE B-B
Escala 1:50

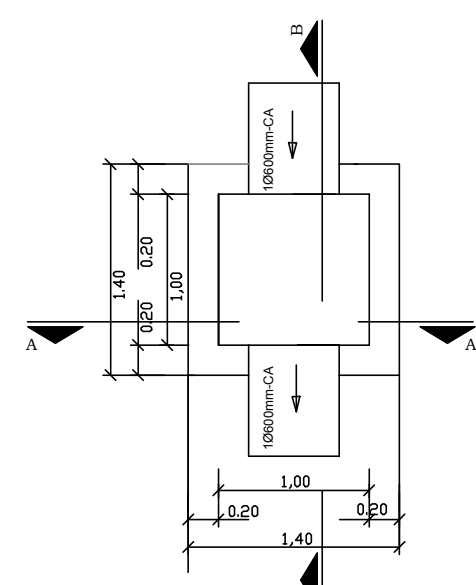


CAIXA 9A - CAIXA DE PASSAGEM
PLANTA BAIXA
Escala 1:50

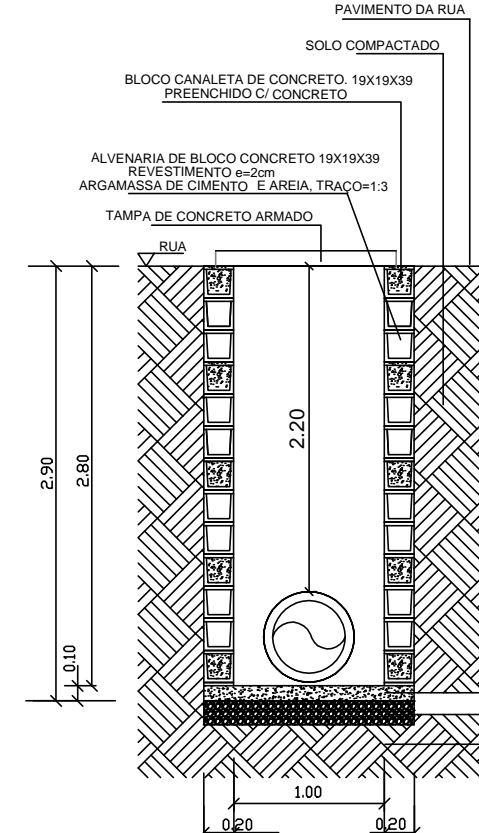


CAIXA 9A - CAIXA DE PASSAGEM
CORTE A-A
Escala 1:50

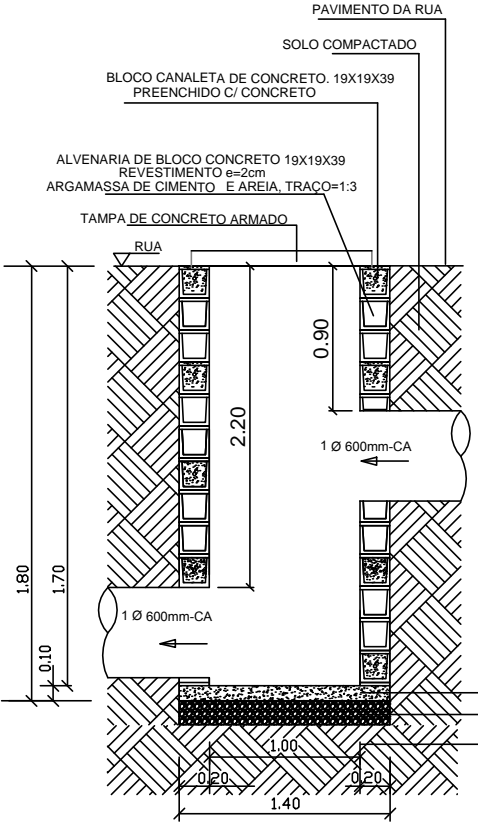


CAIXA 9A - CAIXA DE PASSAGEM
CORTE B-B
Escala 1:50

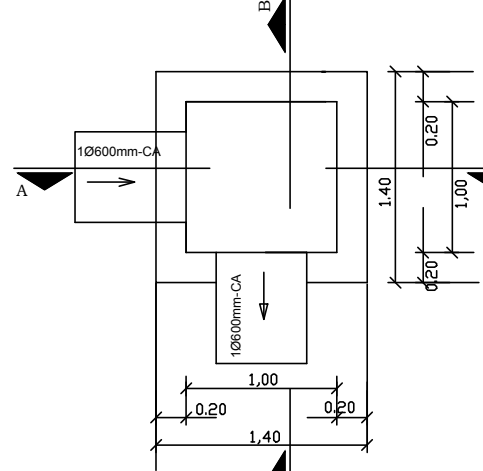


CAIXA 02 BOCA DE LEÃO
PLANTA BAIXA
Escala 1:50

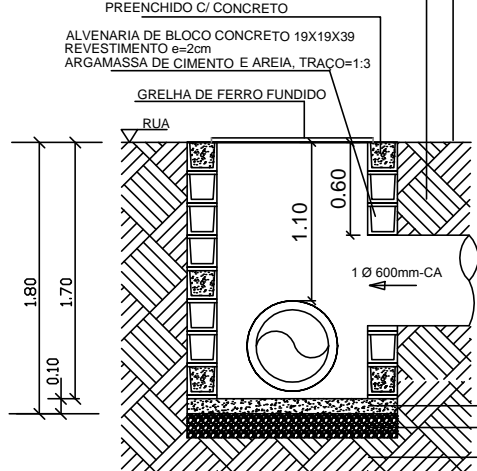


CAIXA 02 BOCA DE LEÃO
CORTE A-A
Escala 1:50

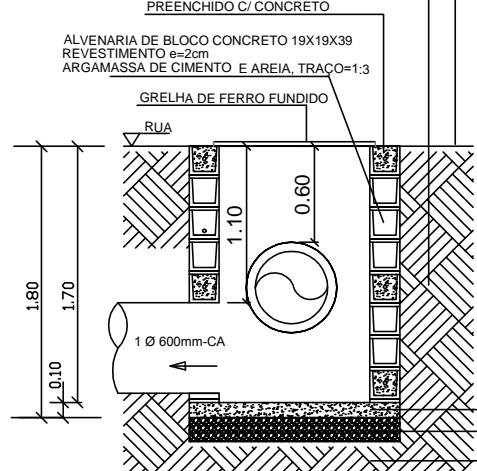


CAIXA 02 BOCA DE LEÃO
CORTE B-B
Escala 1:50

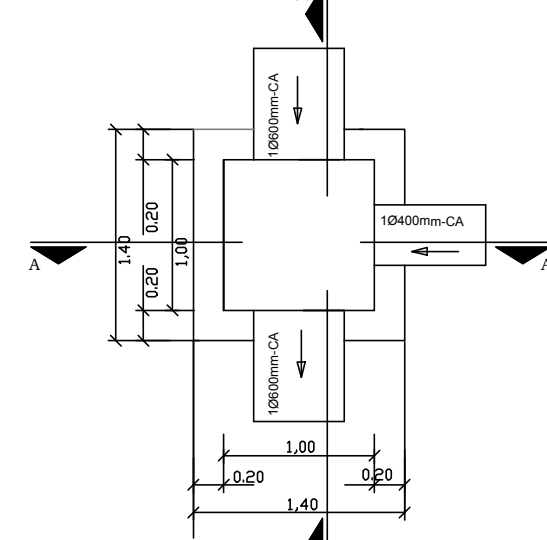


CAIXA 10A - CAIXA DE PASSAGEM
PLANTA BAIXA
Escala 1:50

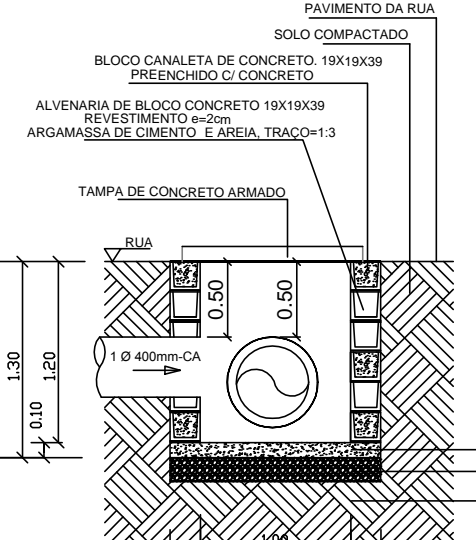


CAIXA 10A - CAIXA DE PASSAGEM
CORTE A-A
Escala 1:50

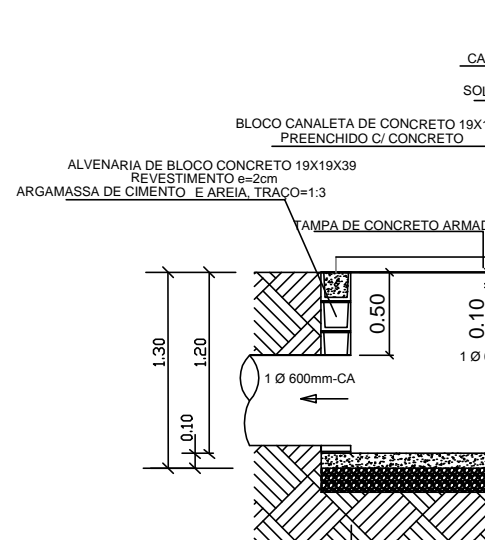


CAIXA 10A - CAIXA DE PASSAGEM
CORTE B-B
Escala 1:50

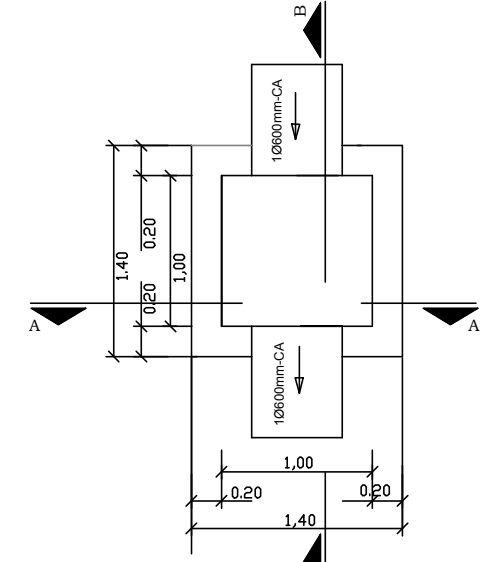


CAIXA 03 - CAIXA DE PASSAGEM
PLANTA BAIXA
Escala 1:50

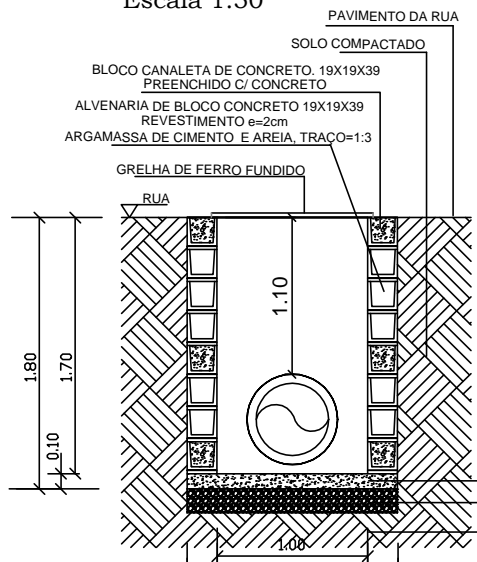


CAIXA 03 - CAIXA DE PASSAGEM
CORTE A-A
Escala 1:50

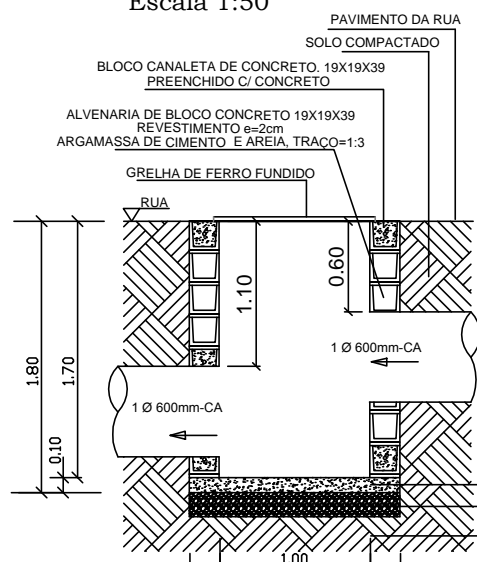


CAIXA 03 - CAIXA DE PASSAGEM
CORTE B-B
Escala 1:50

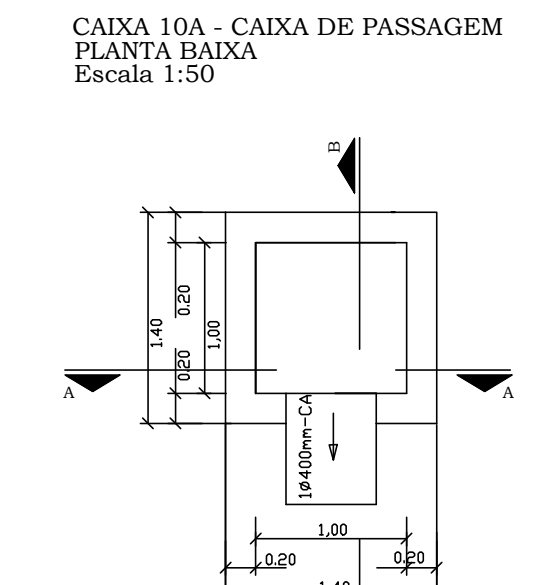


CAIXA 10B - BOCA DE LEÃO
PLANTA BAIXA
Escala 1:50

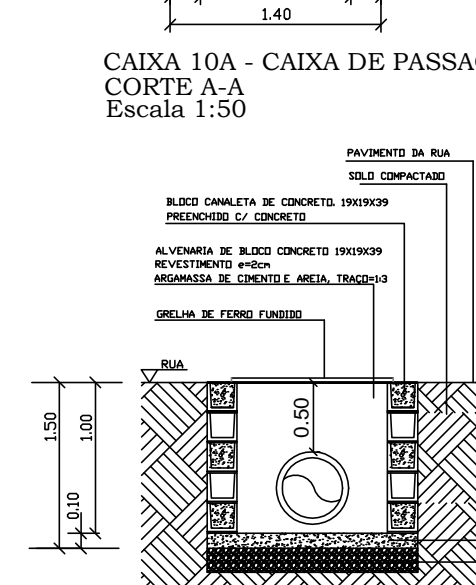


CAIXA 10B - BOCA DE LEÃO
CORTE A-A
Escala 1:50

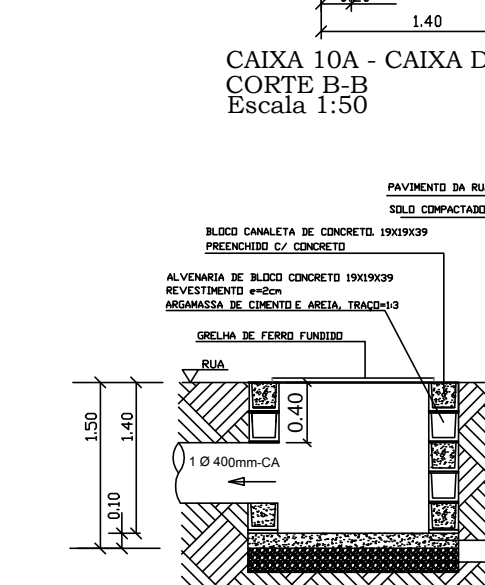


CAIXA 10B - BOCA DE LEÃO
CORTE B-B
Escala 1:50

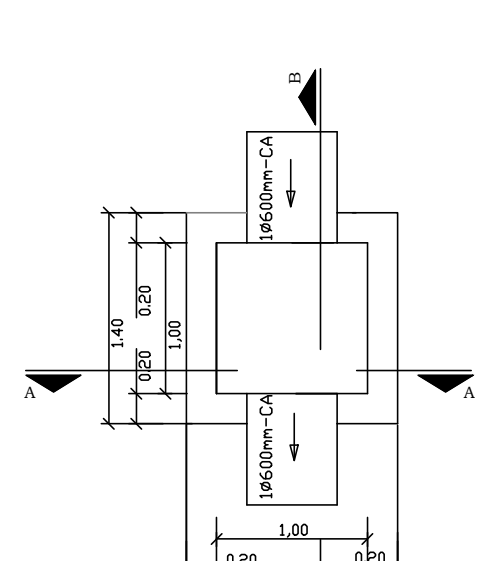


CAIXA 04 - BOCA DE LEÃO
PLANTA BAIXA
Escala 1:50

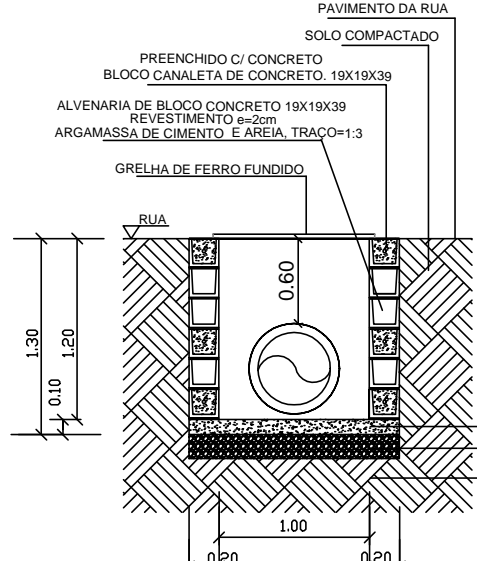


CAIXA 04 - BOCA DE LEÃO
CORTE A-A
Escala 1:50

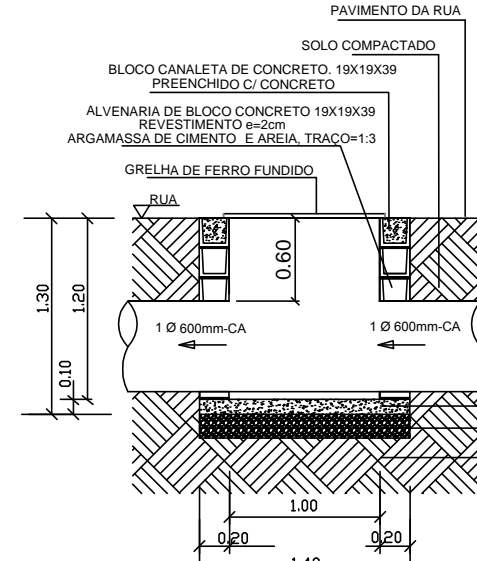

CAIXA 04 - BOCA DE LEÃO
CORTE B-B
Escala 1:50

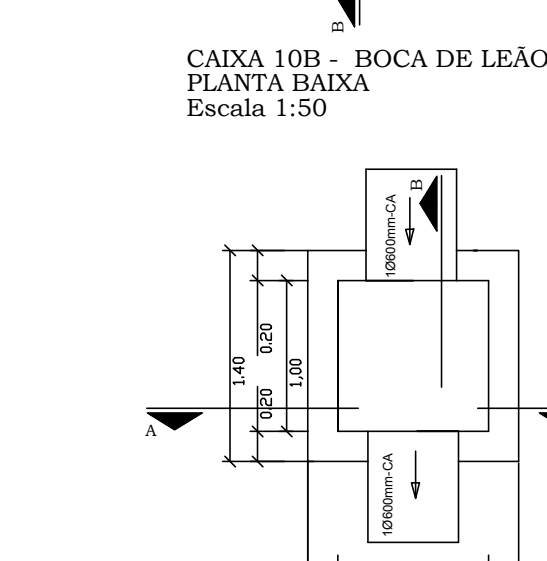


CAIXA 11A - CAIXA DE PASSAGEM
PLANTA BAIXA
Escala 1:50

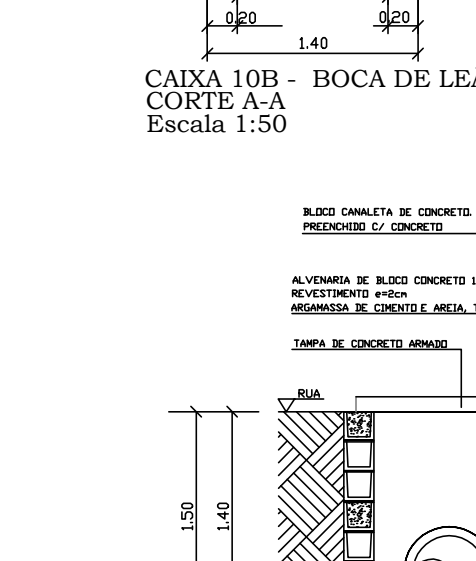


CAIXA 11A - CAIXA DE PASSAGEM
CORTE A-A
Escala 1:50




CAIXA 11A - CAIXA DE PASSAGEM
CORTE B-B
Escala 1:50

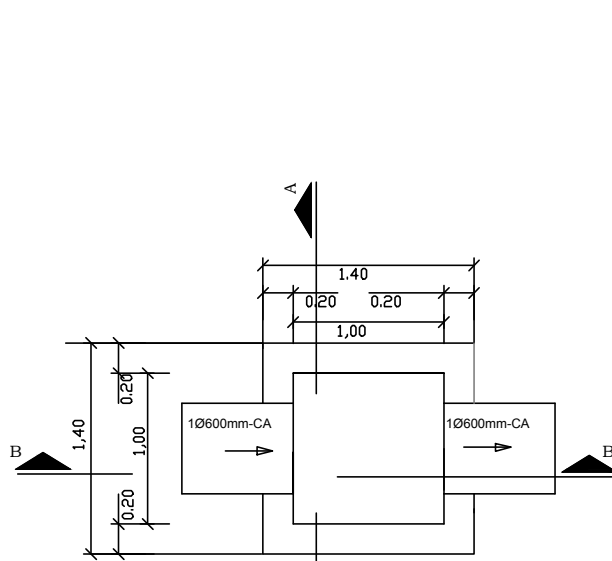


CAIXA 5A - CAIXA DE PASSAGEM
PLANTA BAIXA
Escala 1:50

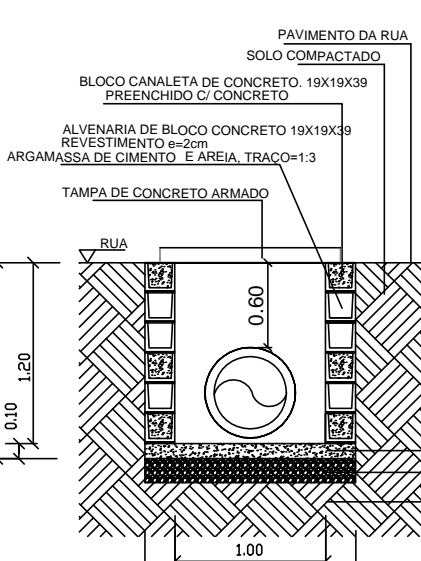


CAIXA 5A - CAIXA DE PASSAGEM
CORTE A-A
Escala 1:50

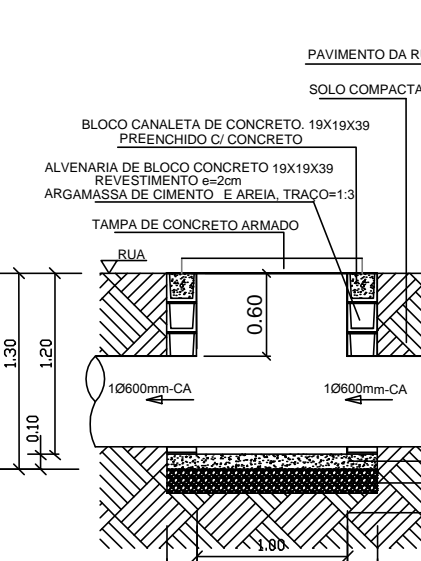


CAIXA 5A - CAIXA DE PASSAGEM
CORTE B-B
Escala 1:50

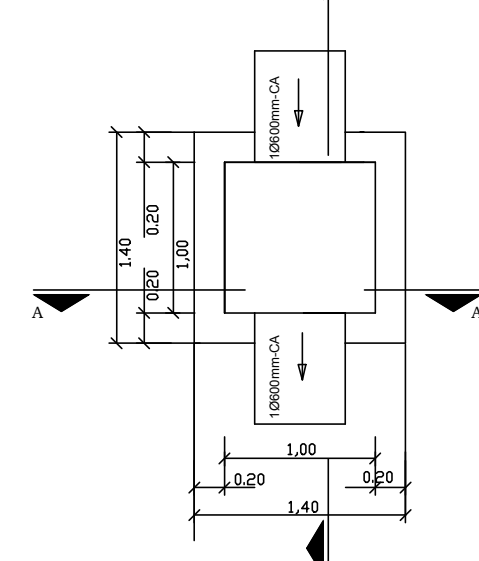


CAIXA 7A - CAIXA DE PASSAGEM
PLANTA BAIXA
Escala 1:50

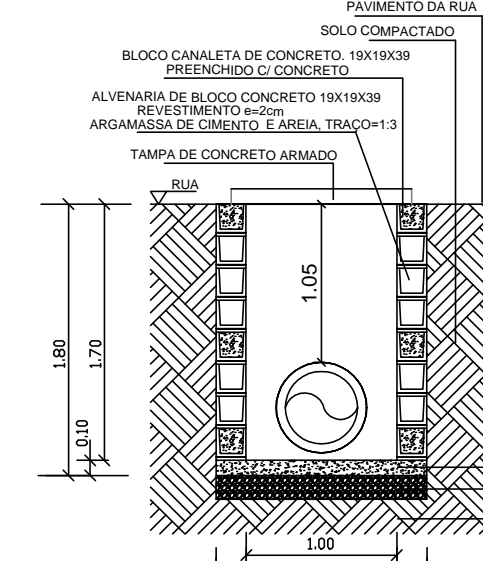


CAIXA 7A - CAIXA DE PASSAGEM
CORTE A-A
Escala 1:50

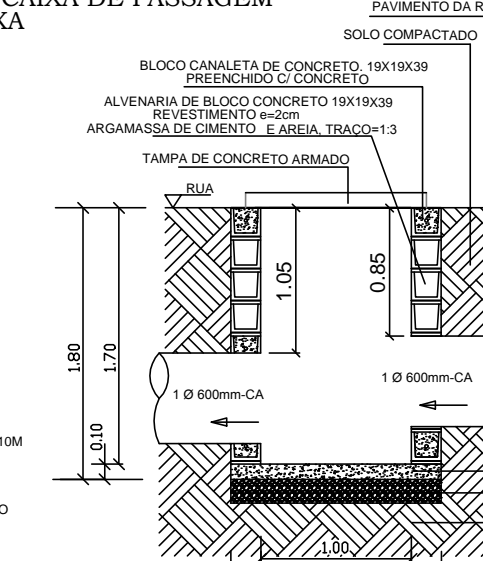


CAIXA 7A - CAIXA DE PASSAGEM
CORTE B-B
Escala 1:50

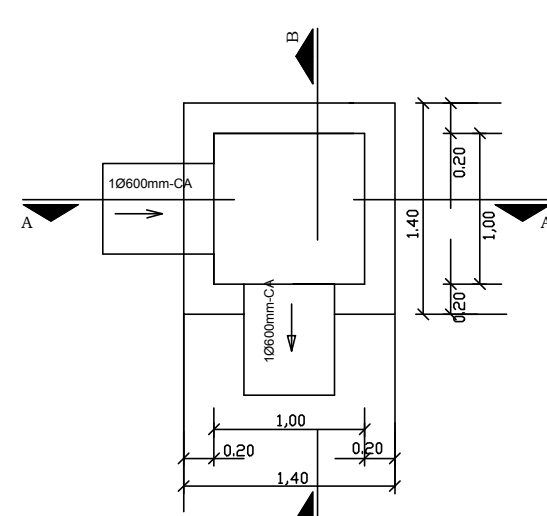


CAIXA 6A - CAIXA DE PASSAGEM
PLANTA BAIXA
Escala 1:50

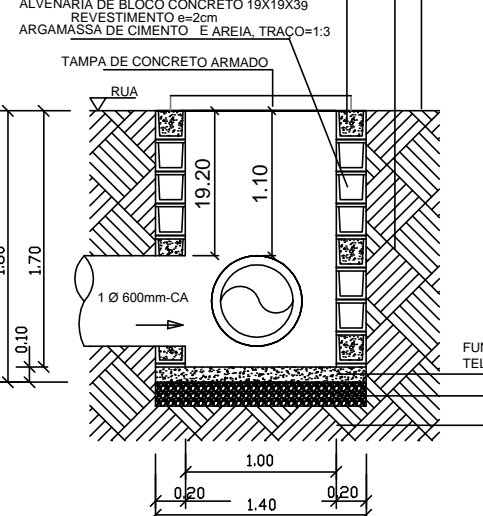


CAIXA 6A - CAIXA DE PASSAGEM
CORTE A-A
Escala 1:50

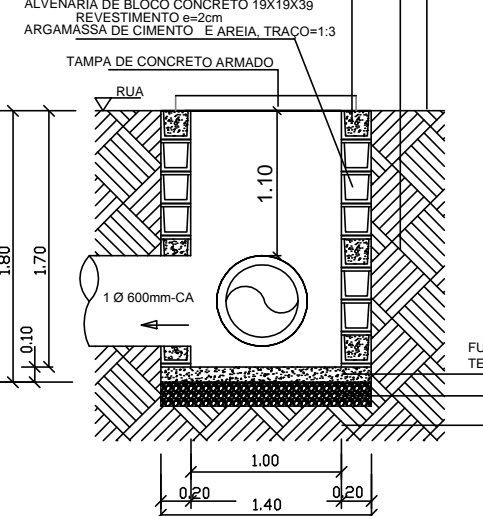


CAIXA 6A - CAIXA DE PASSAGEM
CORTE B-B
Escala 1:50

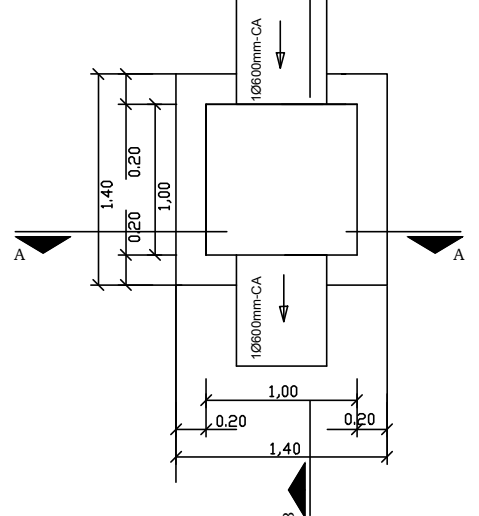

CAIXA 8A - CAIXA DE PASSAGEM
PLANTA BAIXA
Escala 1:50

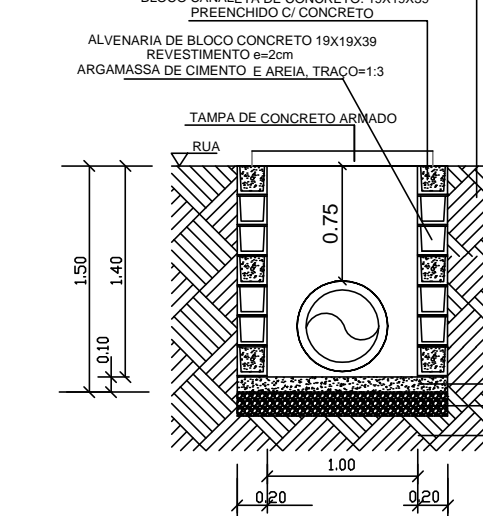

CAIXA 8A - CAIXA DE PASSAGEM
CORTE A-A
Escala 1:50

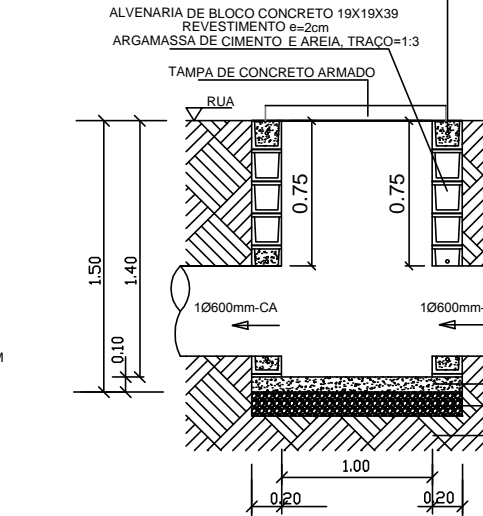

CAIXA 8A - CAIXA DE PASSAGEM
CORTE B-B
Escala 1:50



PREFEITURA MUNICIPAL DE LORENA
SECRETARIA DE OBRAS E PLANEJAMENTO URBANO
CNPJ nº 47.583.739/0001-75
Rua Comendador Custódio Vieira, 333 - Edifício Guaypacaré - 1º andar
Centro - Lorena - SP - CEP 12600-030

OBJETO:

Projeto para pavimentação asfáltica em parte da Alameda Professor João Malafrente e Rua Herminio Sverber
Loteamento Parque das Rodovias - Lorena / SP - CT 1016598-13/2014

FÁBIO MARCONDES
Prefeito Municipal de Lorena

MARCOS AURÉLIO SOUZA ANJOS
ENGENHEIRO CIVIL - CREA Nº 500361/10
Secretário de Obras e Planejamento Urbano

ELISABETE FERRAZ GUIMARÃES
ENGR. CIVIL - CREA Nº 0505744/757
Autor do projeto e Responsável técnico
ART Nº 92221220151176116

ESCALA: DATA: FOLHA:

Indicada 10-2015 03/05