

PLANTA BAIXA
PAV. MEZANINO
ESCALA 1:100

TABELA DE ESQUADRIAS

JANELAS		
Nº	DIMENSÕES	MATERIAL
201	5,00x1,00	ALUMÍNIO
202	1,00x1,00	ALUMÍNIO
203	1,00x1,00	ALUMÍNIO
PORTÕES

Nº	DIMENSÕES	MODELO	MATERIAL
P01	1,00x2,00	PORTA DE CORREIO 01 FOLHAS	MADERA

LEGENDA DE IDENTIFICAÇÃO

CÓDIGO	IDENTIFICAÇÃO
UC - M	UNIDADE COMERCIAL DO MERCADO - (MERCADO PARA EXIBIÇÃO E VENDA DE PRODUTOS DE MERCADO)
UC - S	UNIDADE PRESTADORA DE SERVIÇO - (SERVIÇO PARA EXIBIÇÃO E VENDA DE PRODUTOS DE MERCADO)
UC - A	UNIDADE DE COMERCIALIZAÇÃO DE ALIMENTOS - (MERCADO PARA EXIBIÇÃO E VENDA DE PRODUTOS DE MERCADO)
UC - J	UNIDADE DE COMERCIALIZAÇÃO DE ARTESANATOS - (MERCADO PARA EXIBIÇÃO E VENDA DE PRODUTOS DE MERCADO)

QUADRO DE ÁREAS

AMBIENTE	ÁREA
1º PAVIMENTO	2.721,11m²
MEZANINO	76,27m²
2º PAVIMENTO	76,27m²
3º PAVIMENTO	76,27m²
TOTAL	3.210,89m²
ÁREAS EXTERNAS	ÁREA
ESTACIONAMENTOS	1.176,00m²
PATIO DE MANOBRAS	254,54m²
RESERVAÇÃO	36,00m²
LITO CLIMATIZADO	22,42m²
RECEBIMENTO / ESCADA	187,85m²
ABRIGO DE GÁS	6,00m²
TOTAL	1.885,54m²

QUADRO DE OCUPAÇÃO

AMBIENTE	OCUPAÇÃO MÁXIMA
ESPERA / RECEBIMENTO	80 pessoas
ESTACIONAMENTO DE CARROS	30 carros
ESTACIONAMENTO DE MOTOS	30 motos
UNIDADES COMERCIAIS / ARTESANATOS	34 lojas
UNIDADES DE COMERCIALIZAÇÃO DE ALIMENTOS	34 lojas
UNIDADES PRESTADORAS DE SERVIÇO	34 lojas
UNIDADES COMERCIAIS DO MERCADO	34 lojas

PLANTA DE COBERTURA


ESCALA 1:200




LEGENDA

- JÁ EXECUTADO
- EXISTENTE
- A EXECUTAR


PLANTA BAIXA
PAV. 1º PAVIMENTO
ESCALA 1:100

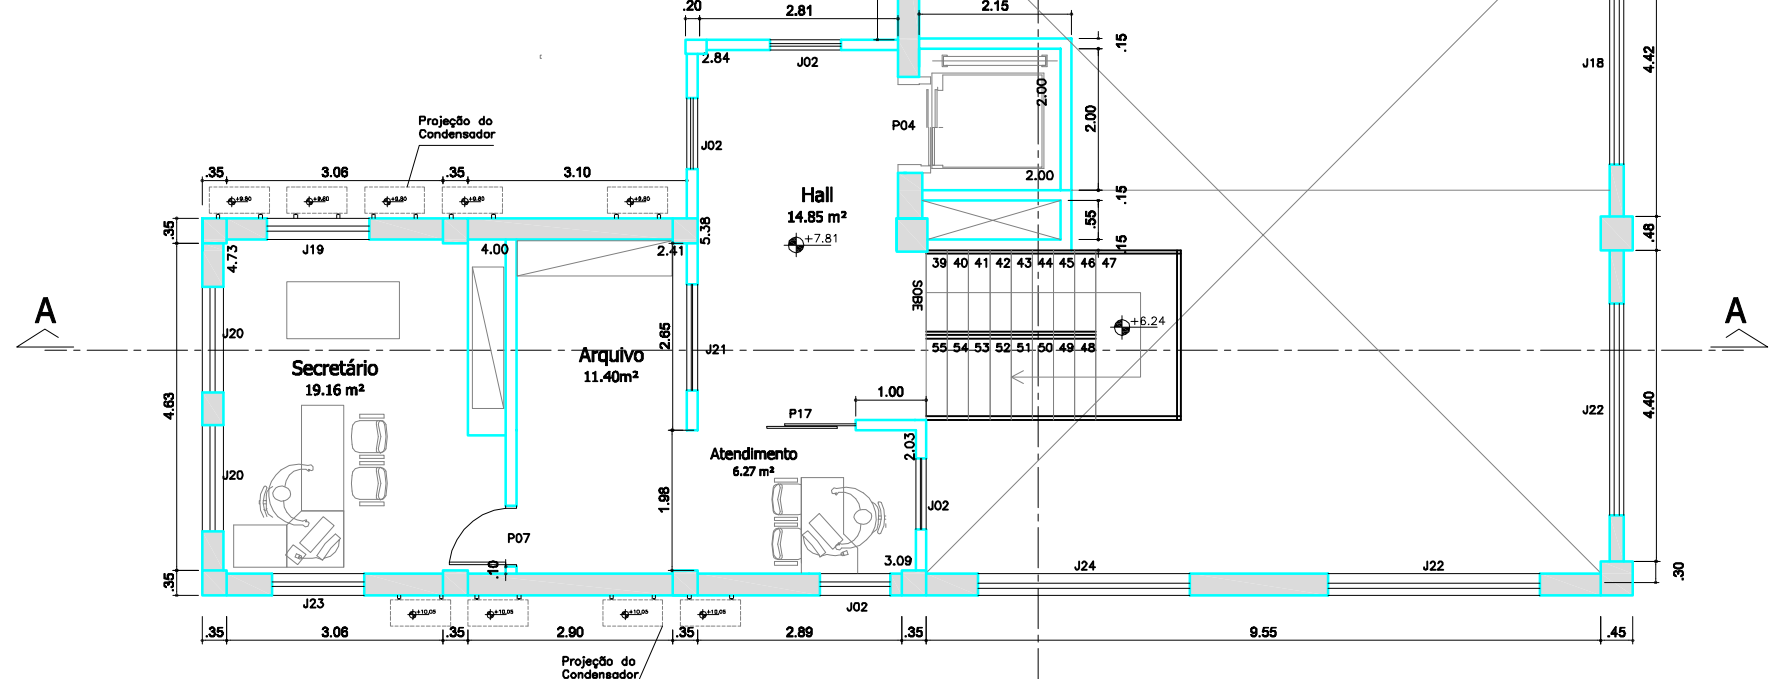

PLANTA BAIXA
PAV. 2º PAVIMENTO
ESCALA 1:100

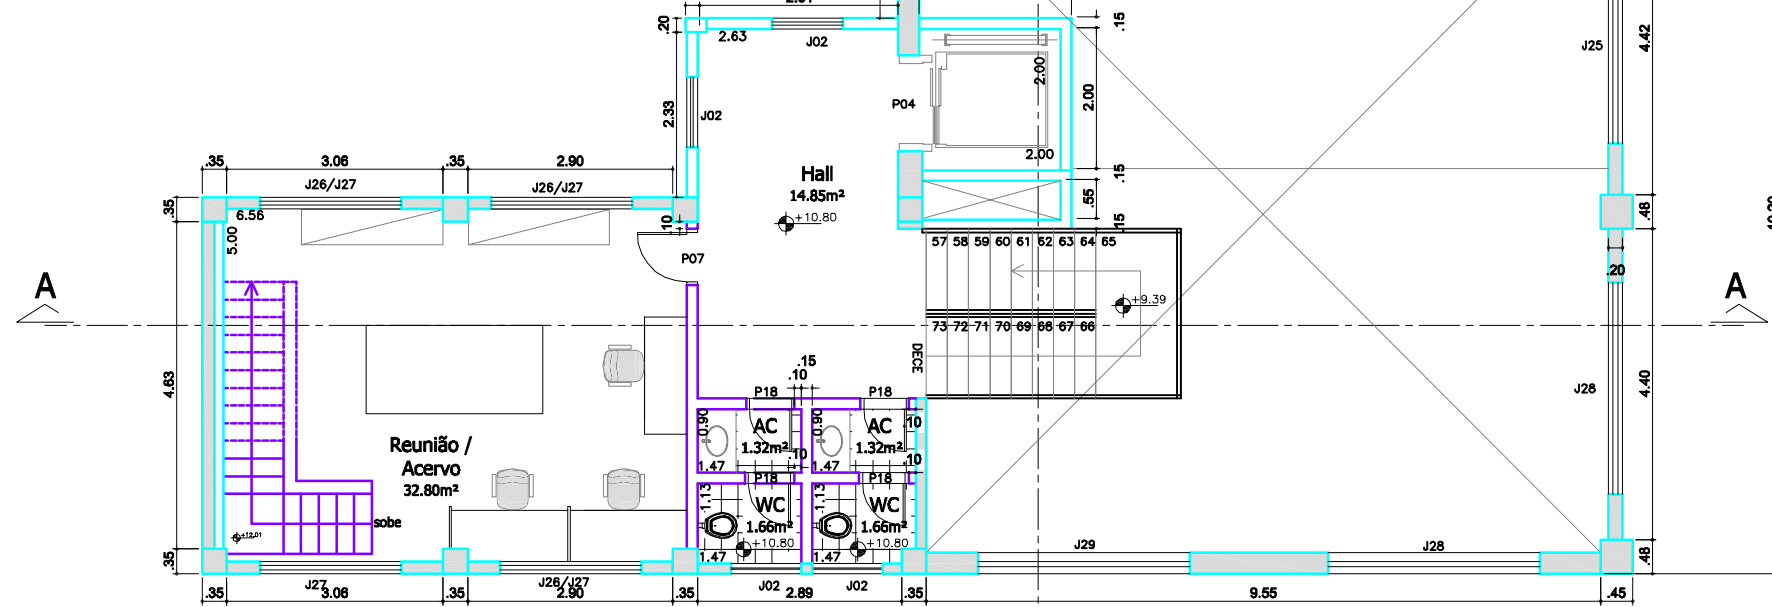

PLANTA BAIXA
PAV. 3º PAVIMENTO
ESCALA 1:100

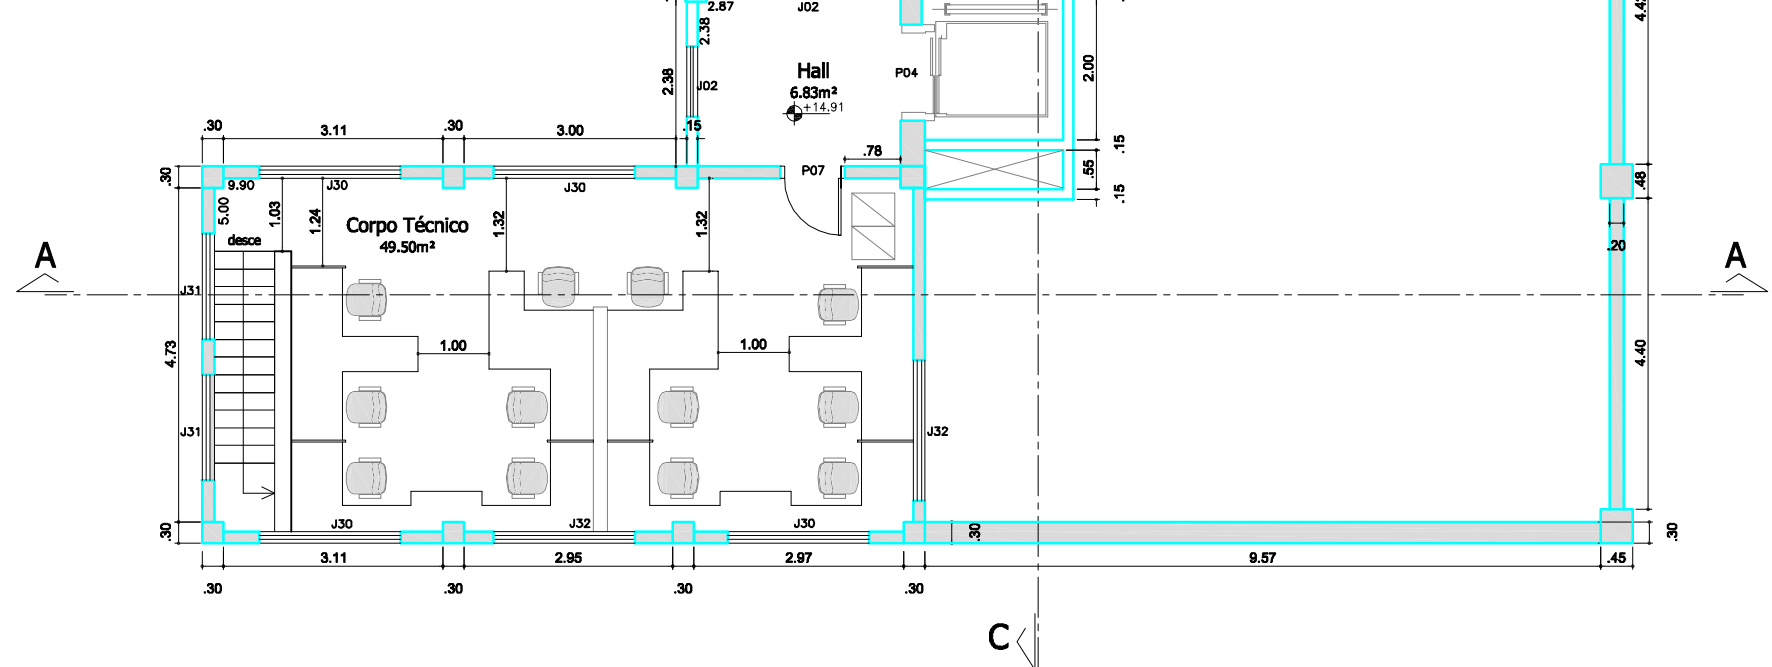

folha 02/06	obra: PROJETO PARA REFORMA E MODERNIZAÇÃO DO MERCADO MUNICIPAL DE LORENA - SP	escala: 1:100
descrição: PROJETO EXECUTIVO PLANTA BAIXA / MEZANINO COBERTURA	proprietário: PREFEITURA MUNICIPAL DE LORENA	desenho: masa
	local: Rua Cap. Messias Ribeiro, Centro, Lorena - SP	data: Junho/2015
	FÁBIO MARCONDES Prefeito Municipal	
	Marcos Aurélio Souza Anjos Secretário de Obras e Planejamento Urbano Engº Civil - CREA 5060361110 Responsável Técnico	
	Secretaria Municipal de Obras e Planejamento Urbano Rua Comendador Custódio Vieira, nº 333, Edifício Guaypacaré, 1º andar, Centro CEP: 12.600-030 e-mail: planejamento@lorena.sp.gov.br	