



PLANTA BAIXA  
PAV. TÉRREO  
ESCALA 1:100

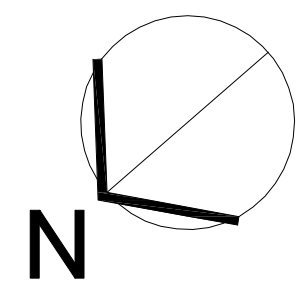

ELEVACAO 01

RUA PAULINO DE CHAGAS

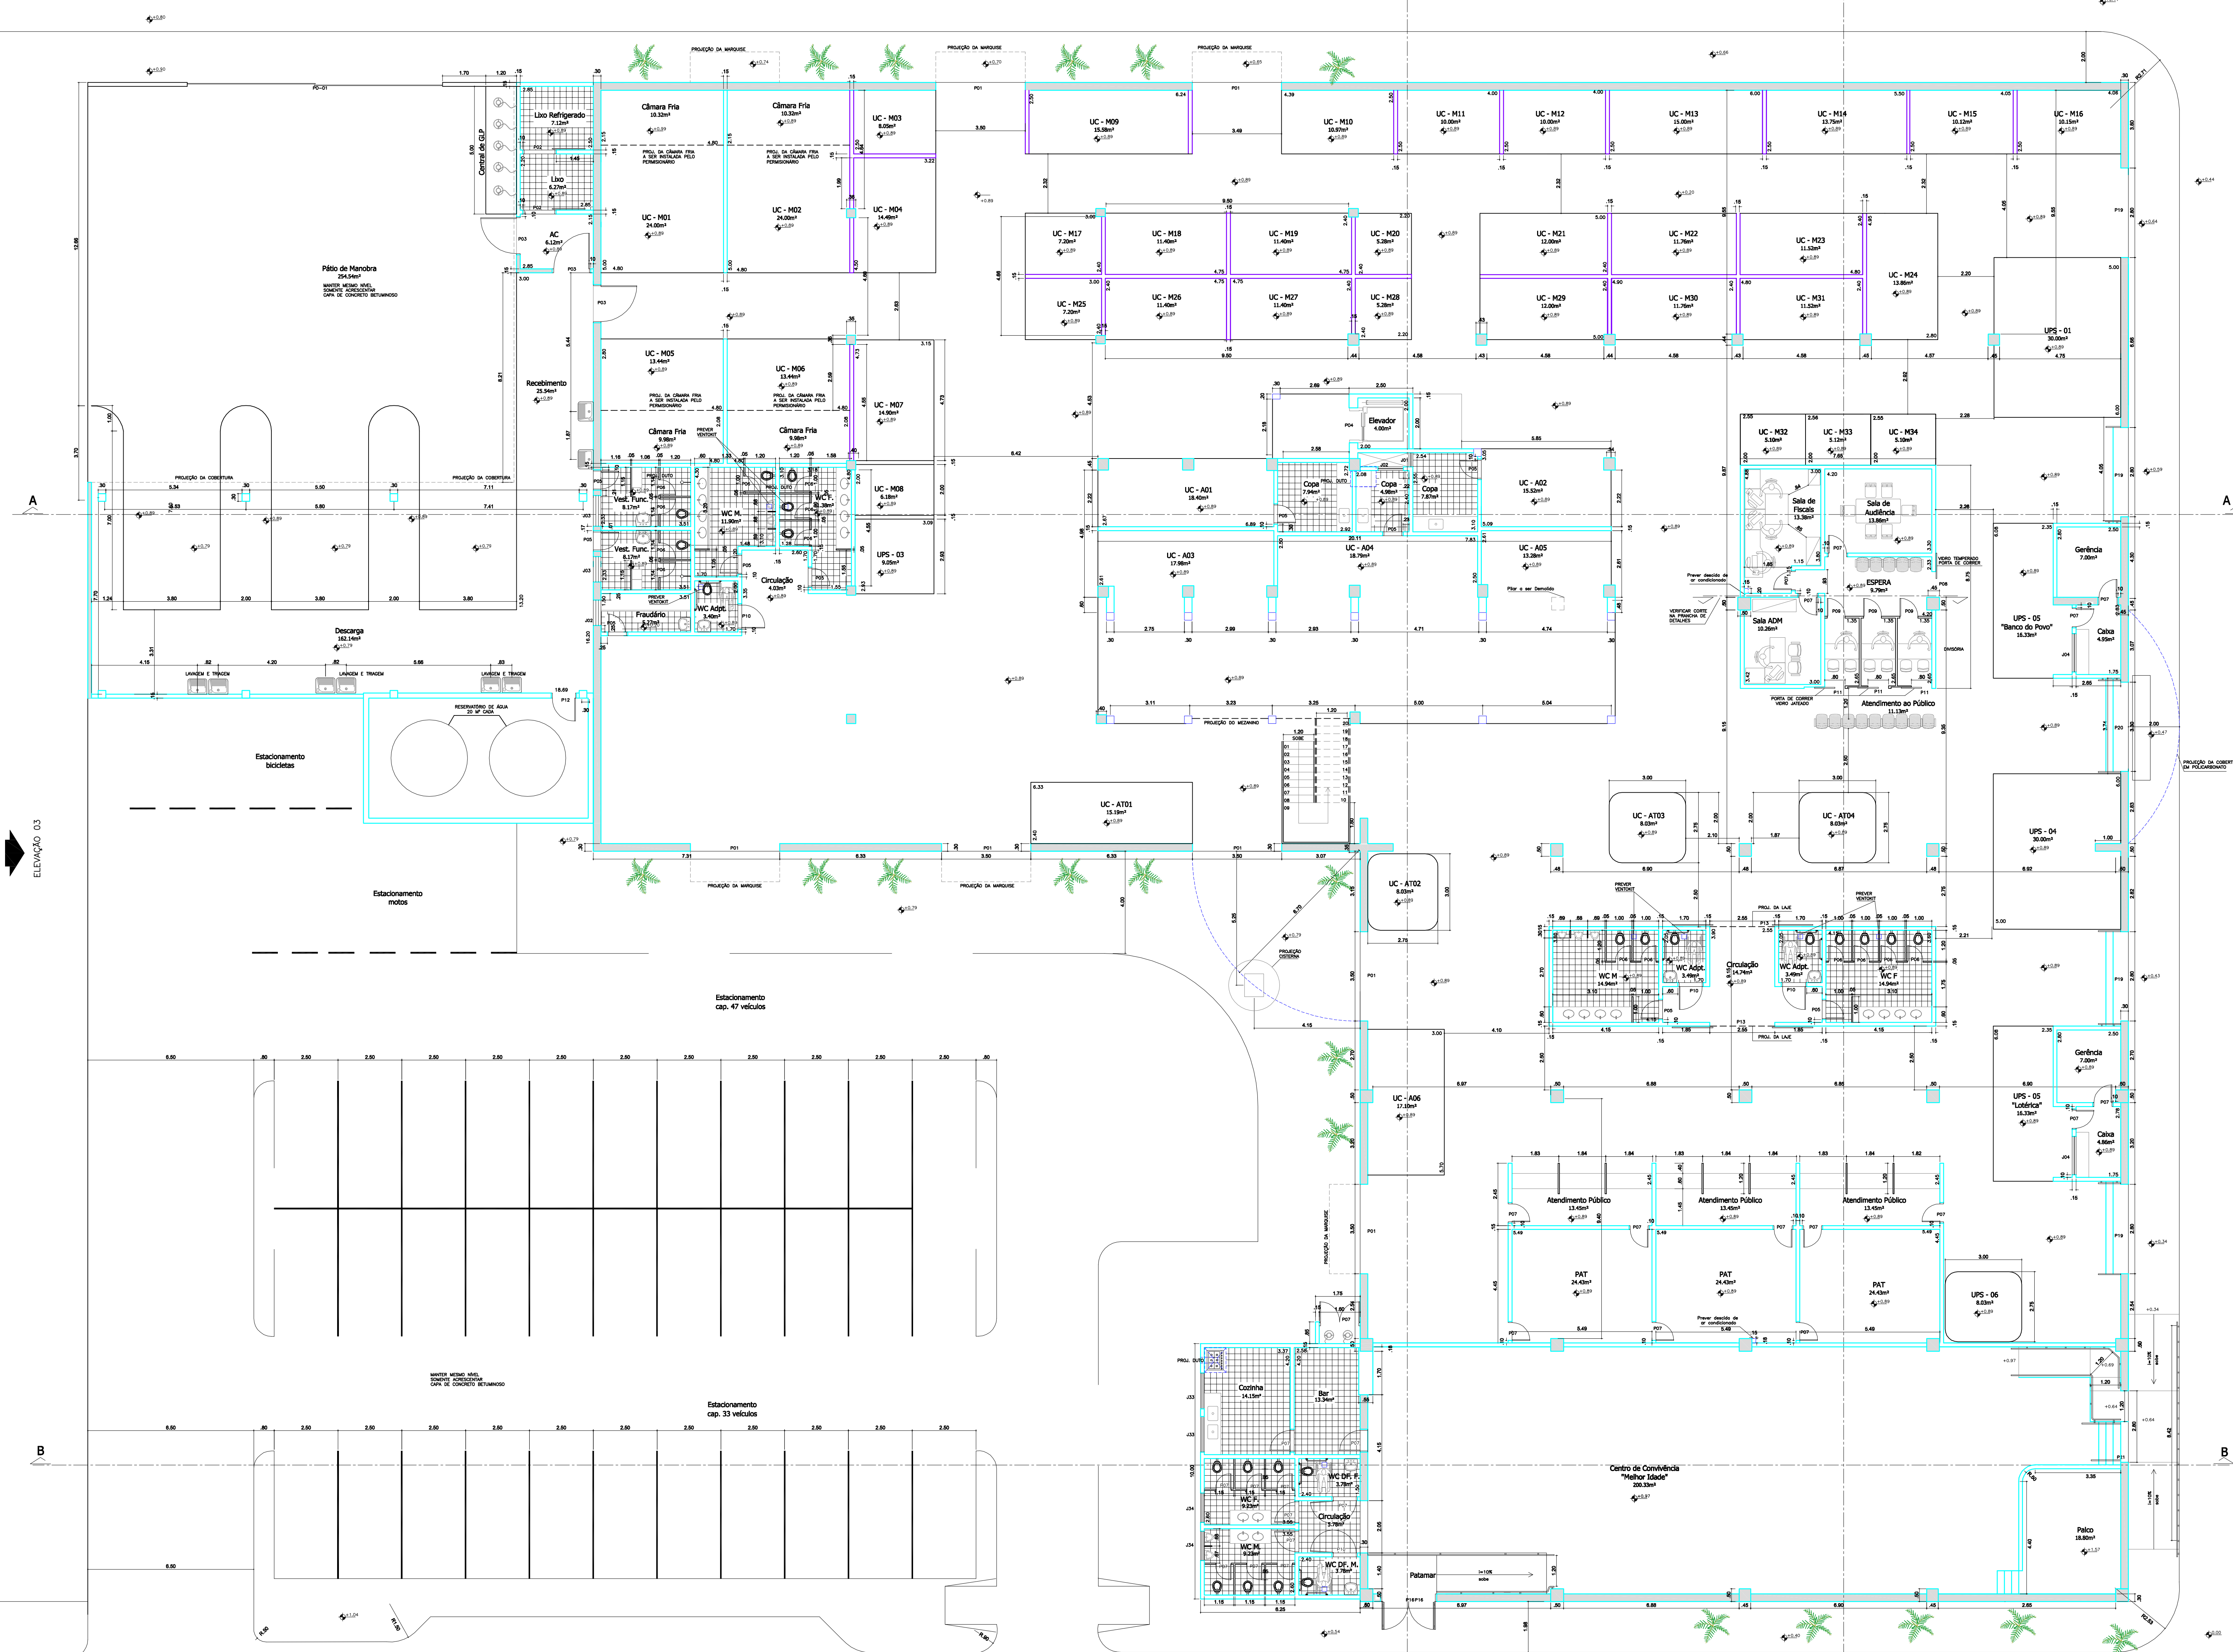

LEGENDA

- JÁ EXECUTADO
- EXISTENTE
- A EXECUTAR

TABELA DE ESQUADRIAS

Nº	DIMENSÕES	MODELO	MATERIAL
001	1,00x2,00	MADREIRA	MADREIRA
002	1,00x2,00	MADREIRA	MADREIRA
P100	1,00x2,00	PORTA DE CORRER 100 FOLHA	MADREIRA

PORTÕES

Nº	DIMENSÕES	MODELO	MATERIAL
P01	1,00x2,00	PORTÃO DE CORRER 01 FOLHA	MADREIRA

CÓDIGO	IDENTIFICAÇÃO
UC - M	UNIDADE COMERCIAL DO MERCADO - (MADREIRA, ALUMINIO, FERRO)
UC - A	UNIDADE DE COMERCIALIZAÇÃO DE ALIMENTOS - (MADREIRA, ALUMINIO, FERRO)
UC - AT	UNIDADE DE COMERCIALIZAÇÃO DE ARTESANATO - (MADREIRA, ALUMINIO, FERRO)

AMBIENTE	ÁREA
PAVIMENTO TÊRREO	2.786,11m²
MEZANINO	227,21m²
1º PAVIMENTO	17,77m²
2º PAVIMENTO	17,77m²
3º PAVIMENTO	89,53m²
TOTAL	3.210,98m²
ÁREAS EXTERNAS	ÁREA
ESTACIONAMENTO	1.174,00m²
PÁTIO DE MANOBRAS	36,48m²
RESERVAÇÃO	36,20m²
LAJÃO CLIMATIZADO	25,47m²
RECEBIMENTO / DESCARGA	187,88m²
ARRIO DE GAS	5,00m²
TOTAL	1.685,54m²

AMBIENTE	OCCUPAÇÃO MÁXIMA
ESTACIONAMENTO	80 veículos
ESTACIONAMENTO DE CARROS	35 carros
ESTACIONAMENTO DE MOTOS	20 motos
ESTACIONAMENTO DE BICICLETAS	60 bicicletas
UNIDADES COMERCIAIS DE ALIMENTOS	60 unidades
UNIDADES COMERCIAIS DE ARTESANATO	60 unidades
UNIDADES COMERCIAIS DO MERCADO	34 unidades



obra: PROJETO PARA REFORMA E MODERNIZAÇÃO DO MERCADO MUNICIPAL DE LORENA - SP	escala: 1:100
proprietário: PREFEITURA MUNICIPAL DE LORENA	desenho: masa
local: Rua Cap. Messias Ribeiro, Centro, Lorena - SP	data: Junho/2015
FÁBIO MARCONDES Prefeito Municipal	
Marco Aurélio Souza Anjos Secretário de Obras e Planejamento Urbano	
Engº Civil - CREA 5050361/110	
Responsável Técnico	
Secretaria Municipal de Obras e Planejamento Urbano Rua Comendador Custódio Vieira, nº 333, Edifício Guaypacaré, 1º andar, Centro CEP: 12.600-030	