

PLANTA BAIXA
PAV. TÉRREO
ESCALA 1:100



RUA PAULINO DE CHAGAS

RUA CAP. MESSIAS RIBEIRO

RUA MAMEDE DE CAMPOS

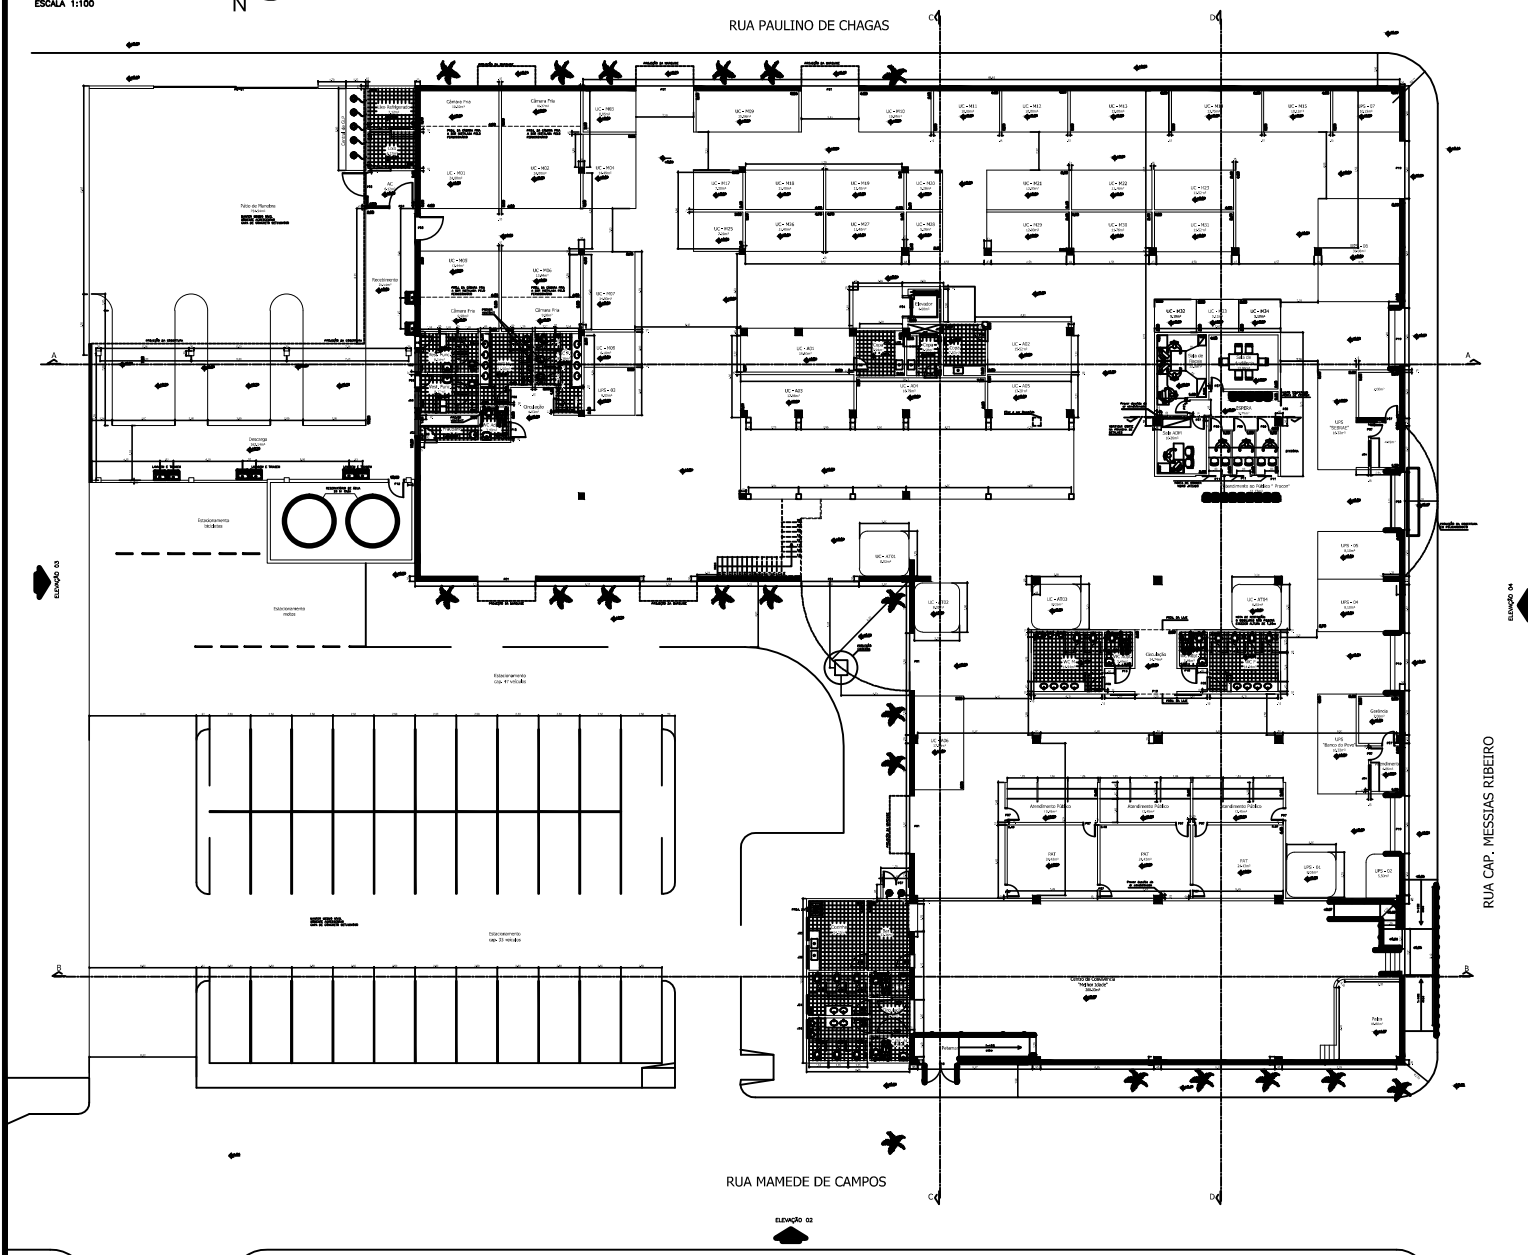


TABELA DE ESQUORIAS		
JANELAS		
ESQUORIAS	QUANTIDADE	VALOR
UC-101	1	100,00
UC-102	1	100,00
LEGENDA DE IDENTIFICAÇÃO	
COLORES	DESCRIÇÃO
Amarelo	Área de Circulação
Verde	Área Verde
Azul	Área de Estacionamento
Vermelho	Área de Serviço
Roxo	Área de Armazenagem
Marrom	Área de Comércio
Preto	Área de Estrutura

QUADRO DE ÁREAS	
ÁREA	VALOR
Área Útil	10.000,00
Área Construída	10.000,00
Área Coberta	10.000,00
Área Total	10.000,00

QUADRO DE OCUPAÇÃO	
OCUPANTE	OCUPAÇÃO
Área de Circulação	Área de Circulação
Área Verde	Área Verde
Área de Estacionamento	Área de Estacionamento
Área de Serviço	Área de Serviço
Área de Armazenagem	Área de Armazenagem
Área de Comércio	Área de Comércio
Área de Estrutura	Área de Estrutura



TÍTULO DI.VISE	obra: PROJETO PARA REFORMA E MODERNIZAÇÃO DO MERCADO MUNICIPAL DE LORENA - 09	escala: 1:100
	proponente: PREFEITURA MUNICIPAL DE LORENA	
desenho: PROJETO ARQUITETÔNICO PAV. TÉRREO	local: Rua Cap. Messias Ribeiro, Centro, Lorena - SP	desenho: marta
	autor: FÁBIO MARCONDES Prefeito Municipal	data: Setembro/2010
Secretaria Municipal de Obras e Planejamento Urbano Rua Comendador Custódia Yerna, nº 533, Bairro Guayracurá, nº andar, Centro CEP: 12.205-030 e-mail: planejamento@lorena.sp.gov.br		