

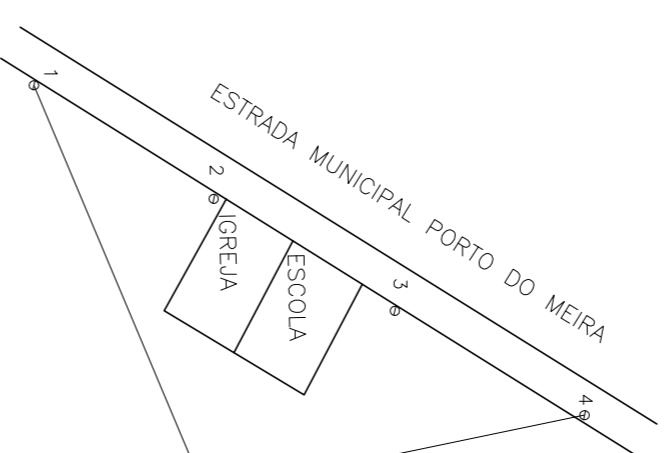
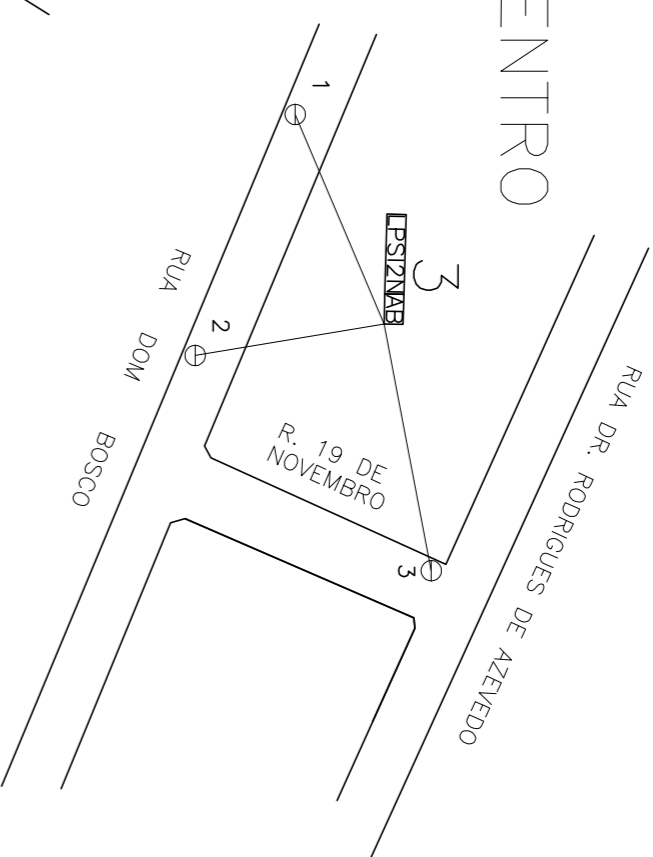
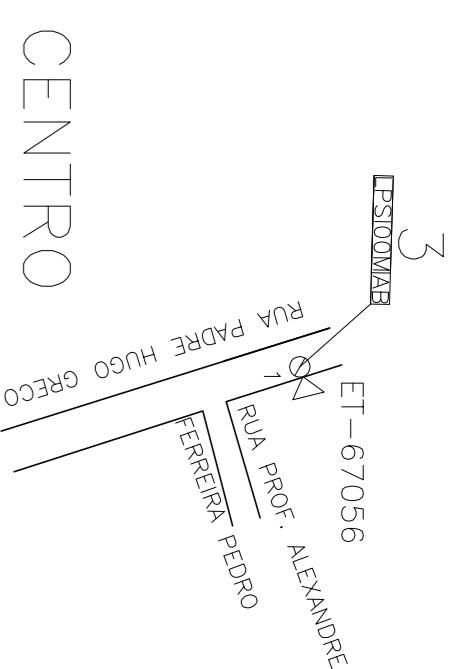
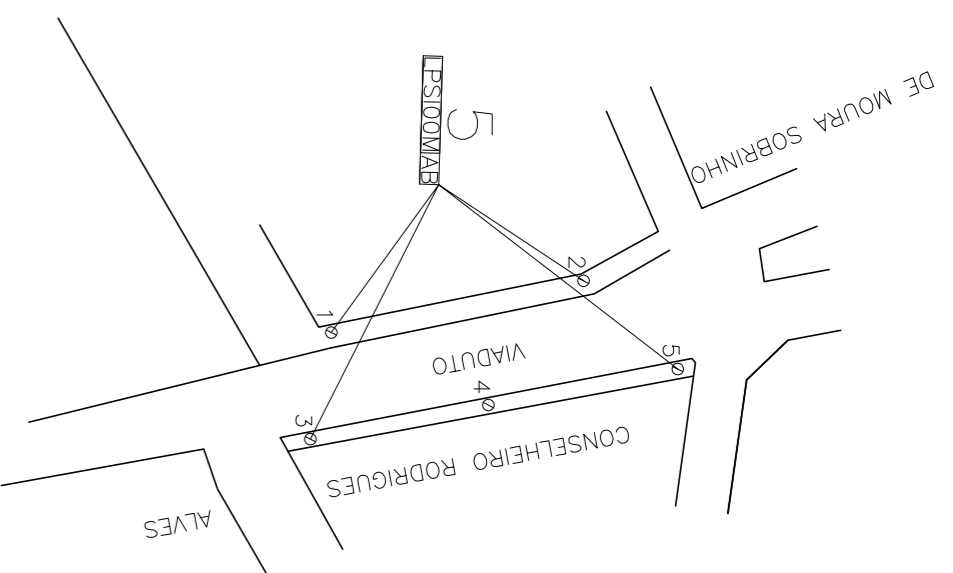
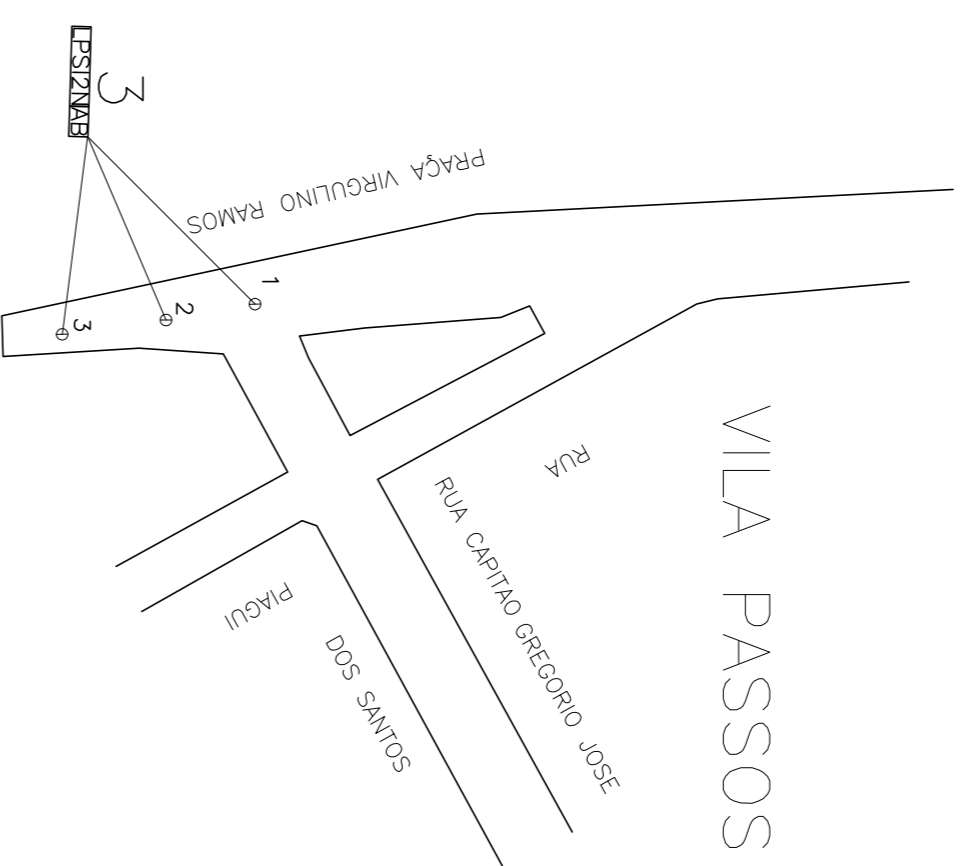
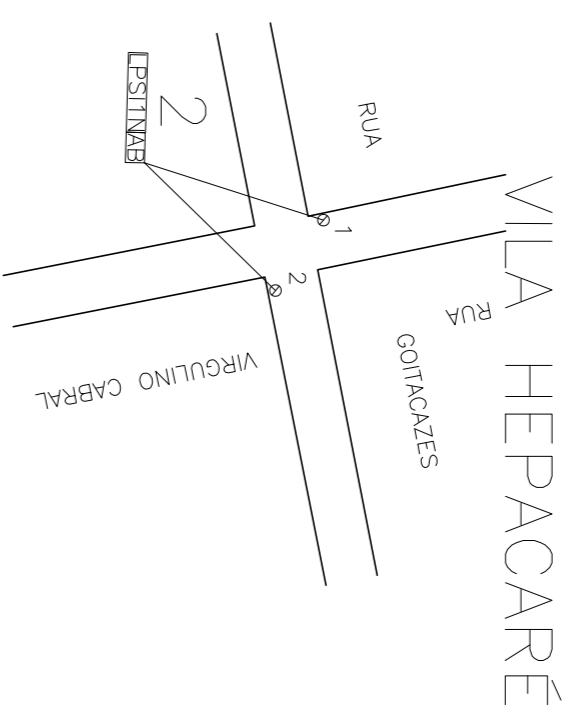
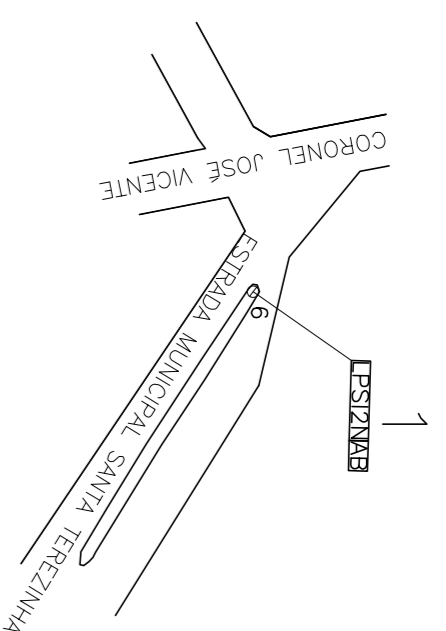



## VILA HEPACARÉ

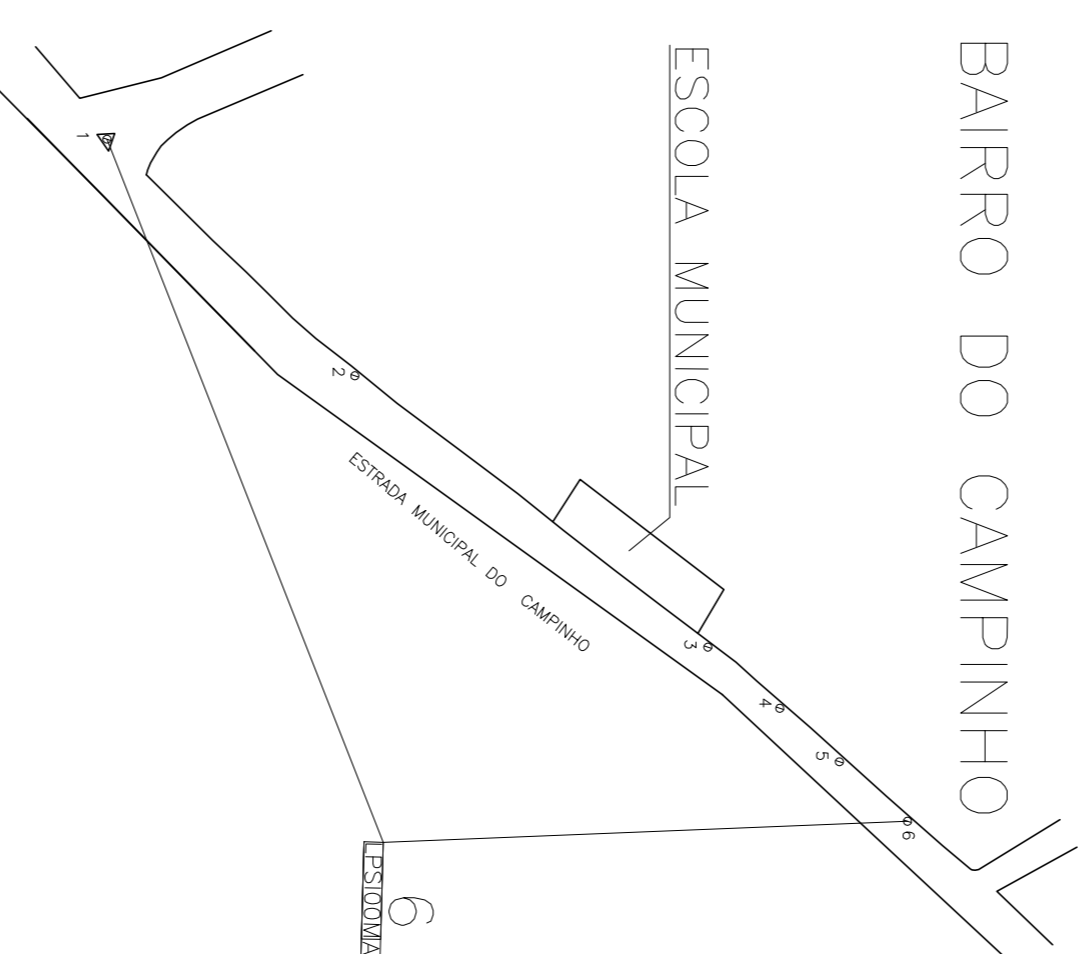


## PORTO DO MEIRA

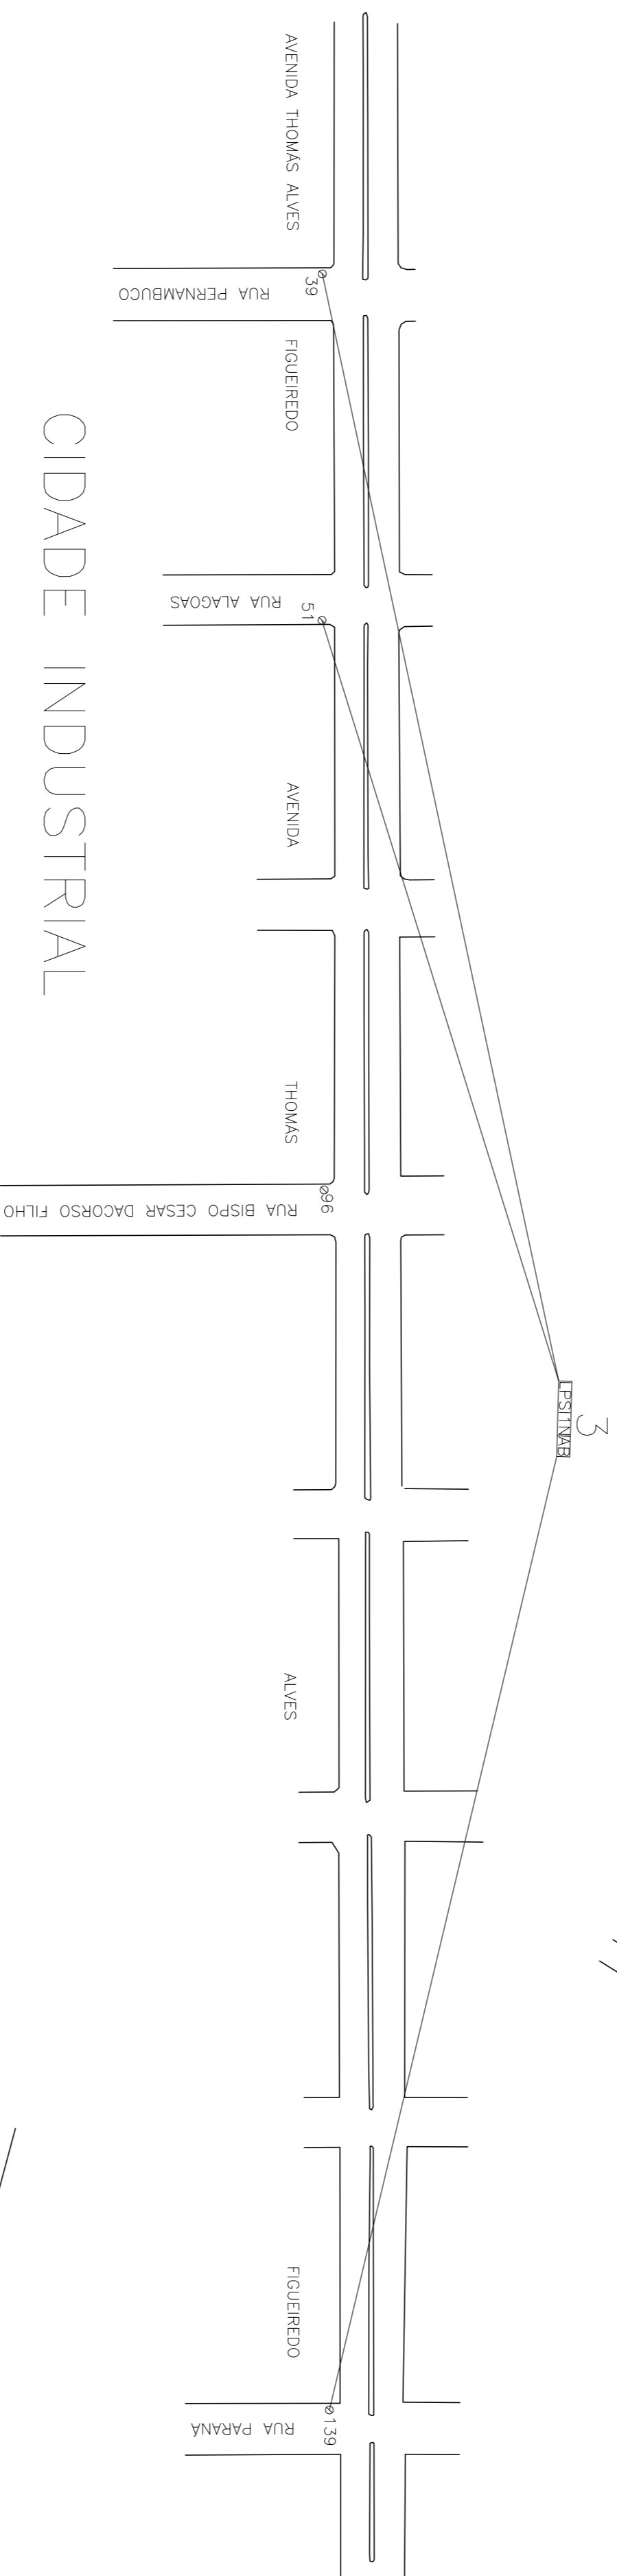

## VILA BRITO

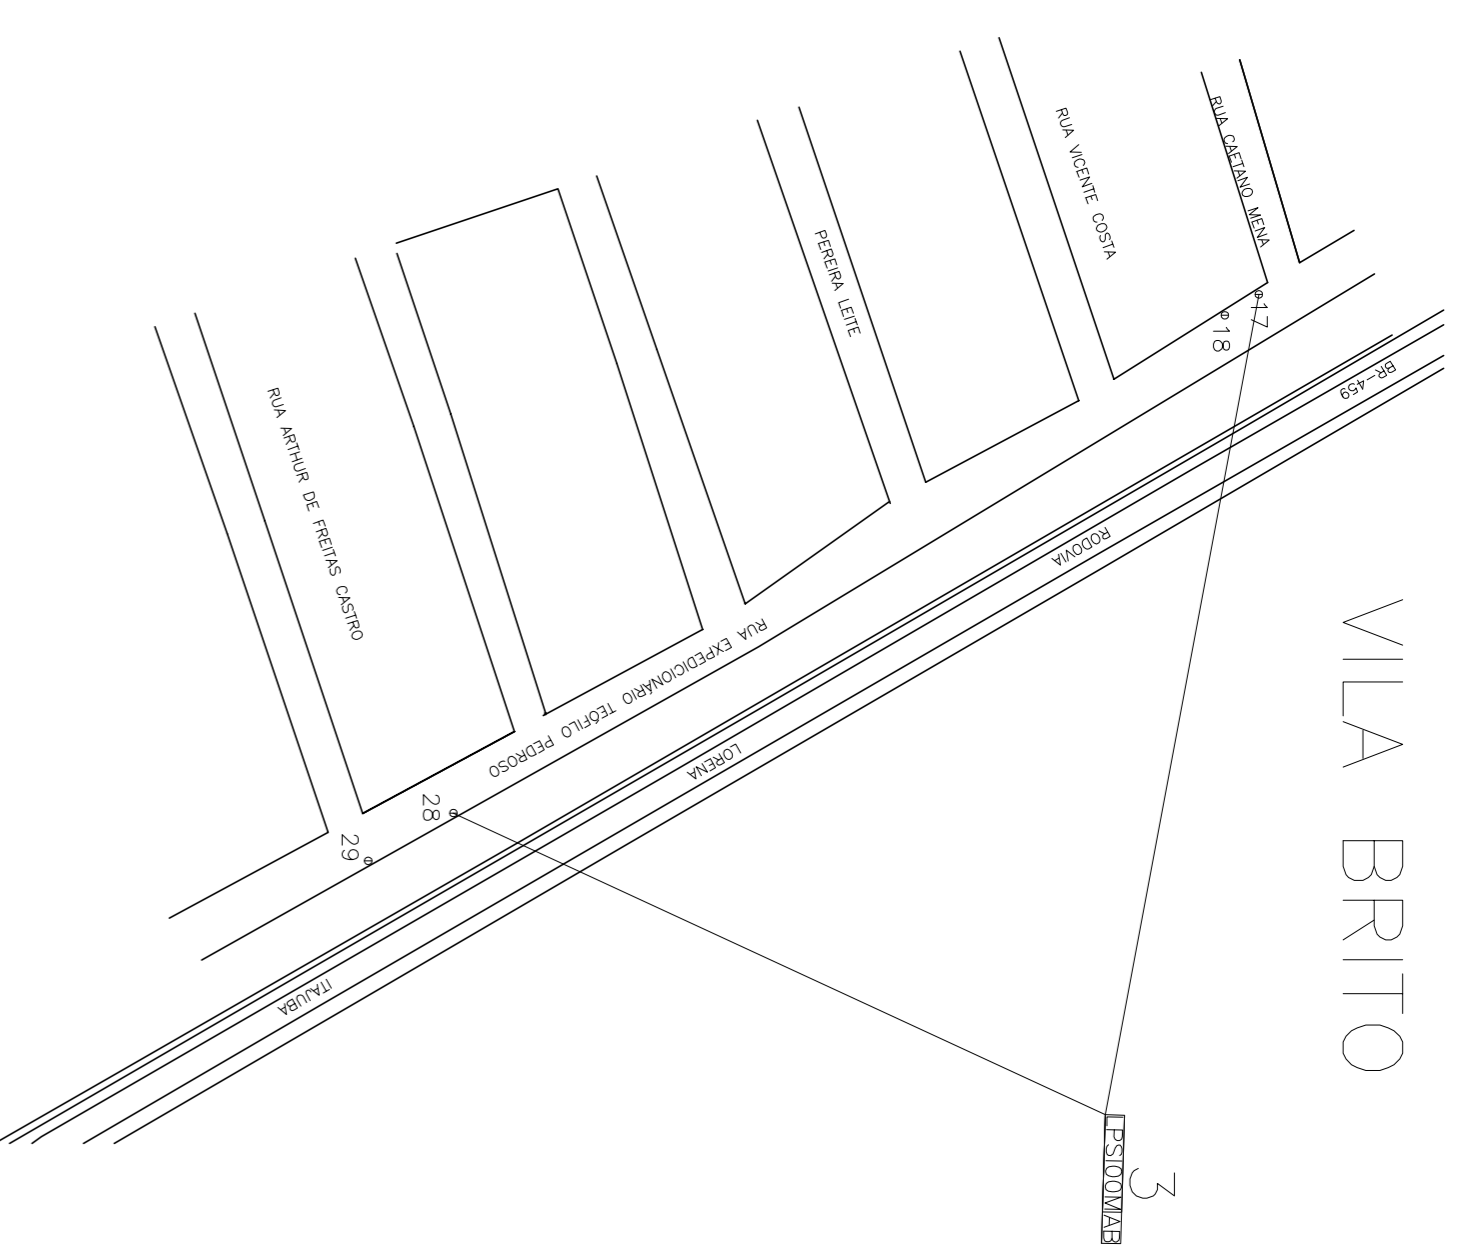


## VILA GENY

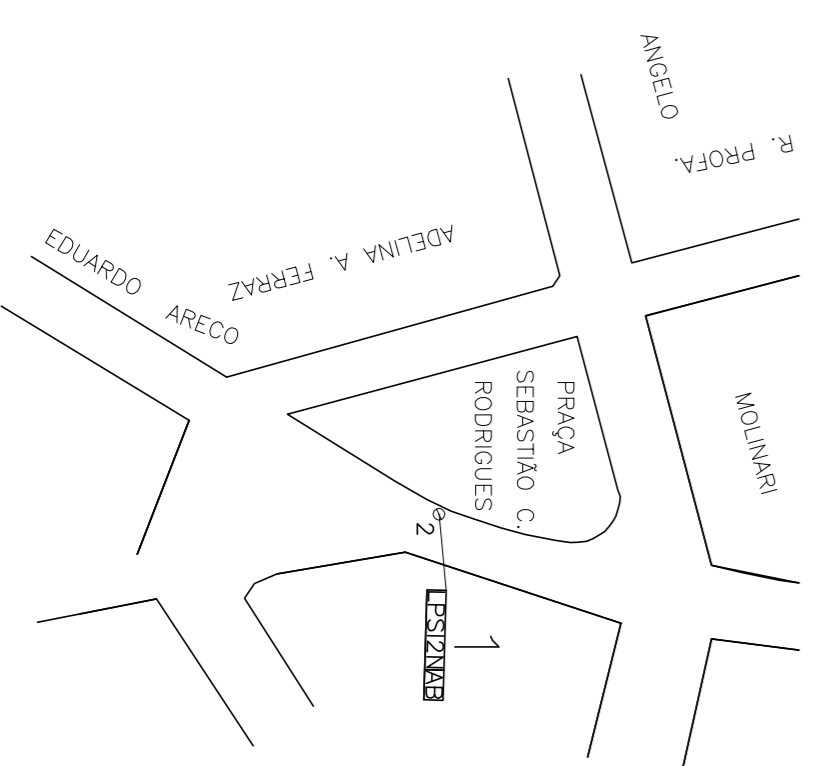

### LEGENDA

- LPS100M INSTALAÇÃO DE 1 BRAÇO COM LUMINÁRIA E LÂMPADA TIPO VAPOUR DE SÓDIO DE 100W/220 V
- LPS11N INSTALAÇÃO DE 1 BRAÇO COM LUMINÁRIA E LÂMPADA TIPO VAPOUR DE SÓDIO DE 150W/220V
- LPS12N INSTALAÇÃO DE 1 BRAÇO COM LUMINÁRIA E LÂMPADA TIPO VAPOUR DE SÓDIO DE 250W/220V
- POSTE EXISTENTE

TIPO DE LÂMPADA	QUANTIDADE
LPS100M	24
LPS11N	5
LPS12N	8
TOTAL	37

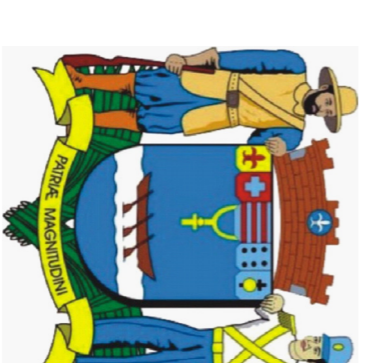

**PREFEITURA**  
**Lorena**

obra: PROJETO DE MELHORIAS NA ILUMINAÇÃO PÚBLICA

proprietário: PREFEITURA MUNICIPAL DE LORENA  
local: DIVERSOS BAIRROS

folha 02/02	escala: sem escala
descrição: PROJETO EXECUTIVO DE ILUMINAÇÃO PÚBLICA	desenho: Lúcio
<p>Marco Aurélio Souza Anjos Secretário de Obras e Planejamento Urbano</p> <p>FÁBIO MARCONDES Prefeito Municipal</p>	data: Junho/2016
<p>Secretaria Municipal de Obras e Planejamento Urbano Rua Comendador Custódio Vieira, nº 333, Edifício Guaypacaré, 1º andar- Centro CEP: 12.600-030</p> <p>e-mail: planejamento@lorena.sp.gov.br</p>	