



TOTAL DA VILA GENY	
TIPO DE LÂMPADA	QUANTIDADE
SI00M	1
SI1N	0
SI2N	0
TOTAL	1

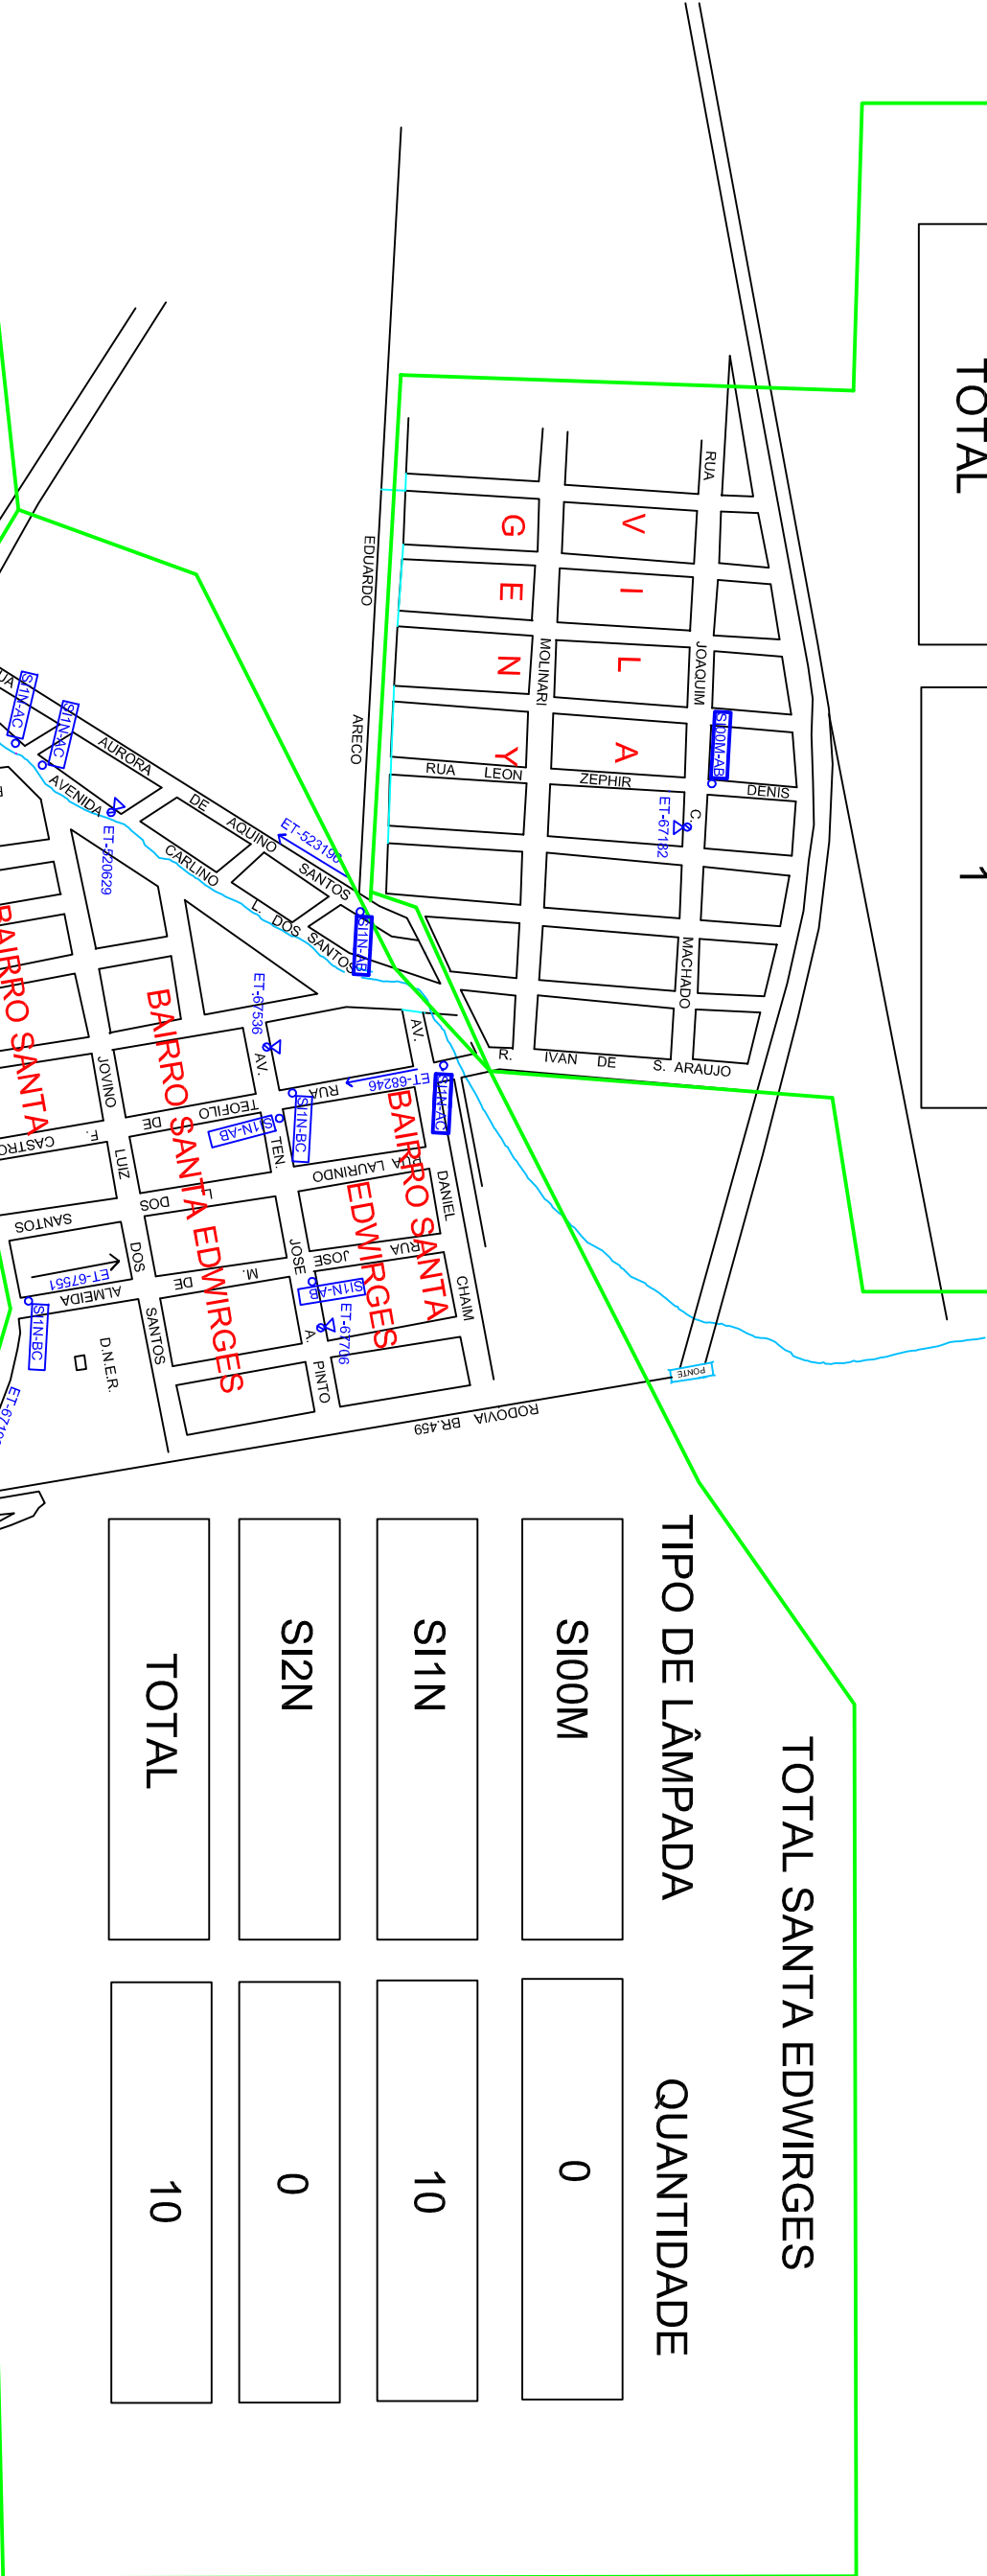

TOTAL VILA PASSOS	
TIPO DE LÂMPADA	QUANTIDADE
SI00M	8
SI1N	5
SI2N	0
TOTAL	13

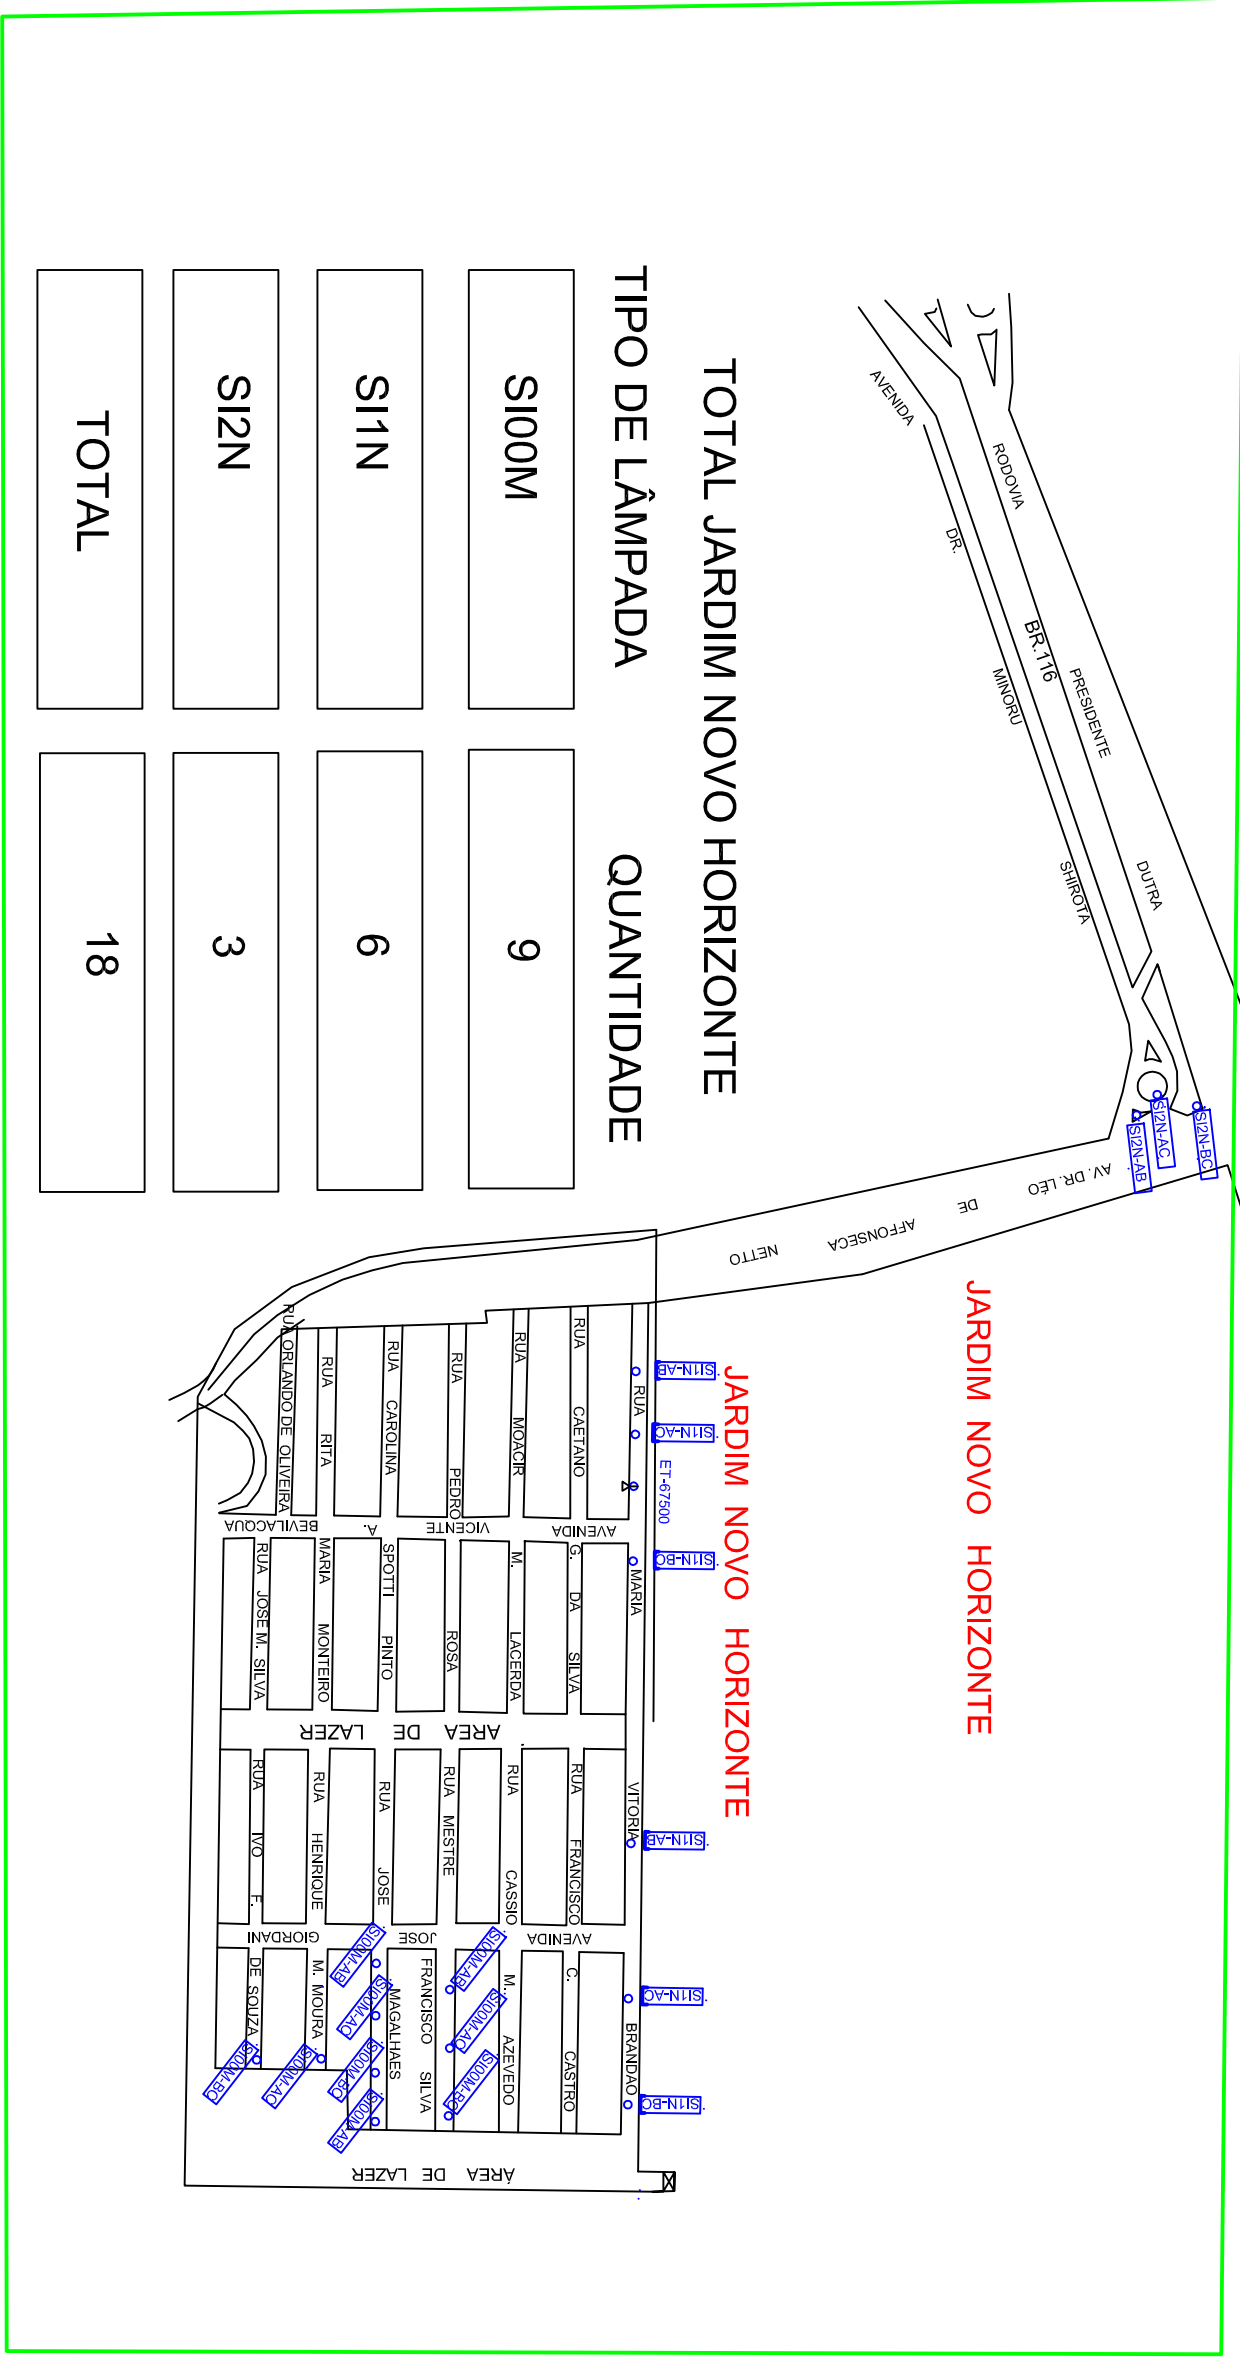


## LEGENDA

SI00M	INSTALAÇÃO DE 1 BRAÇO COM LUMINÁRIA E LÂMPADA TIPO VAPOR DE SÓDIO DE 100W/220 V
SI1N	INSTALAÇÃO DE 1 BRAÇO COM LUMINÁRIA E LÂMPADA TIPO VAPOR DE SÓDIO DE 150W/220V
SI2N	INSTALAÇÃO DE 1 BRAÇO COM LUMINÁRIA E LÂMPADA TIPO VAPOR DE SÓDIO DE 250W/220V
2XSI2N	INSTALAÇÃO DE 2 BRAÇOS COM LUMINÁRIAS E LÂMPADAS TIPO VAPOR DE SODIO DE 250W/220V
	POSTE EXISTENTE COM ILUMINAÇÃO PÚBLICA PROJETADA
	POSTE, TRANSFORMADOR E ILUMINAÇÃO PÚBLICA EXISTENTES
	POSTE COM TRANSFORMADOR EXISTENTES E ILUMINAÇÃO PÚBLICA PROJETADA

TOTAL DA FOLHA 2/2	
TIPO DE LÂMPADA	QUANTIDADE
SI00M	79
SI1N	64
SI2N	12
TOTAL - FOLHA 2/2	155

TOTAL GERAL - FOLHAS 1/2 E 2/2	
TIPO DE LÂMPADA	QUANTIDADE
SI00M	79
SI1N	234
SI2N	22
TOTAL GERAL	335

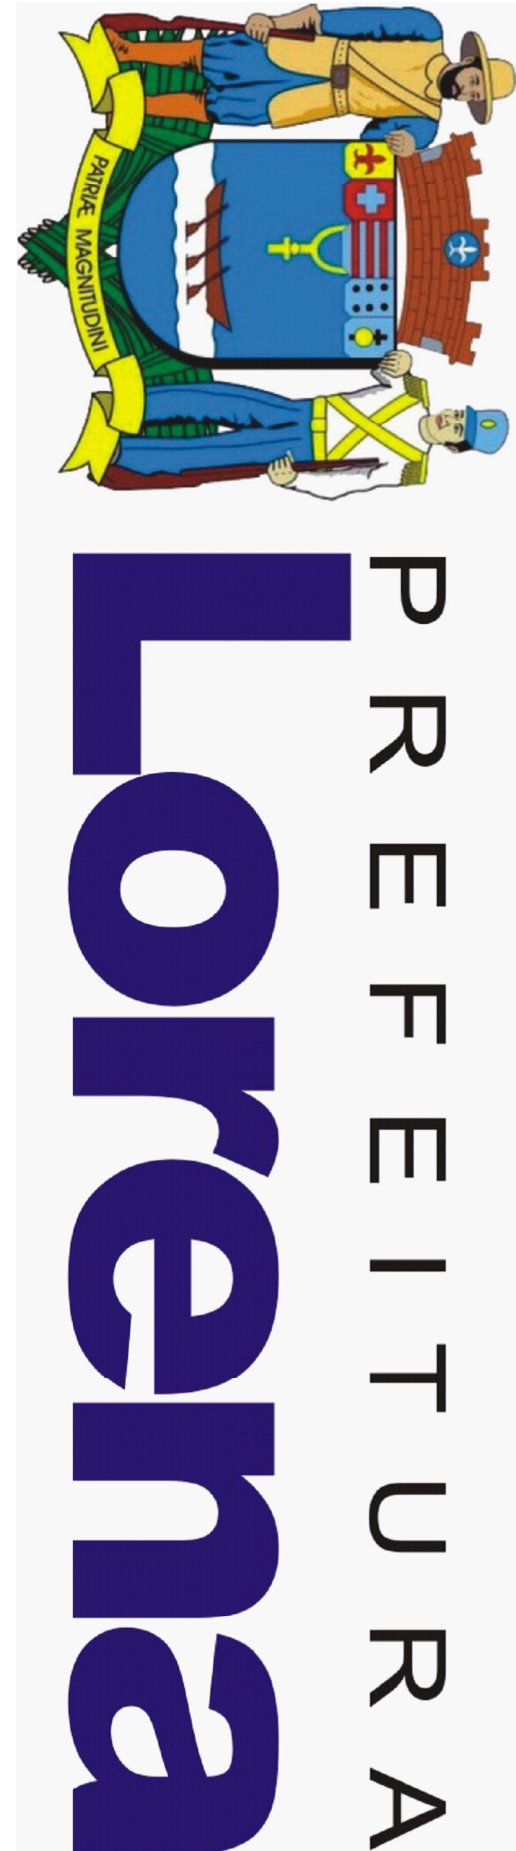

folha 02/02	obra: PROJETO ILUMINAÇÃO PÚBLICA
descrição: PROJETO EXECUTIVO ISNTALAÇÃO DAS LUMINÁRIAS	proprietário: PREFEITURA MUNICIPAL DE LORENA local: BARRIO : VILA GENY, SANTA EDWIRGES, VILA PASSOS, PARQUE DAS RODOVIAS, VILA RICA E NOVO HORIZONTE
escala: s/escala	desenho: Lúcio
responsável Técnico: Lúcio Ricardo Alves Paixão Crea/SP 50611438/00	data: Junho/2016
FÁBIO MARCONDES Prefeito Municipal	
Secretaria Municipal de Obras e Planejamento Urbano Rua Comendador Custódio Vieira, nº 335, Edifício Guaypacaré, 1º andar, Centro CEP: 11.2600-030	