


LEGENDA DA SINALIZAÇÃO DE TRÂNSITO

SINAIS DE REGULAMENTAÇÃO		SINAIS DE ADVERTÊNCIA	
	PARADA OBRIGATORIA (R-1)		PASSAGEM SINALIZADA DE PEDESTRES (A-32b)
	SENTIDO DE CIRCULAÇÃO NA ROTATÓRIA (R-33)		INTERSEÇÃO EM CÍRCULO (A-12)

Supermercado ROSADO

**IMPLANTAÇÃO**  
Escala - 1:200

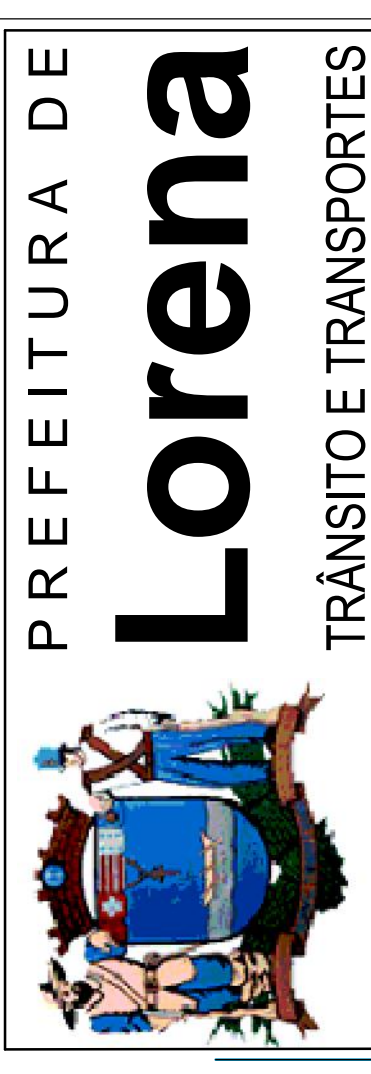

PREFEITURA DE  
**Lorena**  
TRÂNSITO E TRANSPORTES

folha 01/01	obra: PROJETO DE SINALIZAÇÃO VIÁRIA local: Rua Fe João Romaldini, Vila Reparação, Lorena - SP	proprietário: PREFEITURA MUNICIPAL DE LORENA	escala: indicada	data: março /2016
PROJETO DE SINALIZAÇÃO VIÁRIA		local: Rua Cap. Messias Ribeiro, Centro, Lorena - SP	FÁBIO MARCONDES Prefeito Municipal	
		Fernanda Fontes Silva Responsável Técnico Arquiteta - CAUBRCA 102789-1		Jaine Pereira da Silva Secretário de Trânsito e Transportes
Secretaria Municipal de Trânsito e Transportes Rua - Prefeito Jovino de Aguiar nº 200, Vila Nunes CEP: 12.600-000 - e-mail: transito@lorena.sp.gov.br				