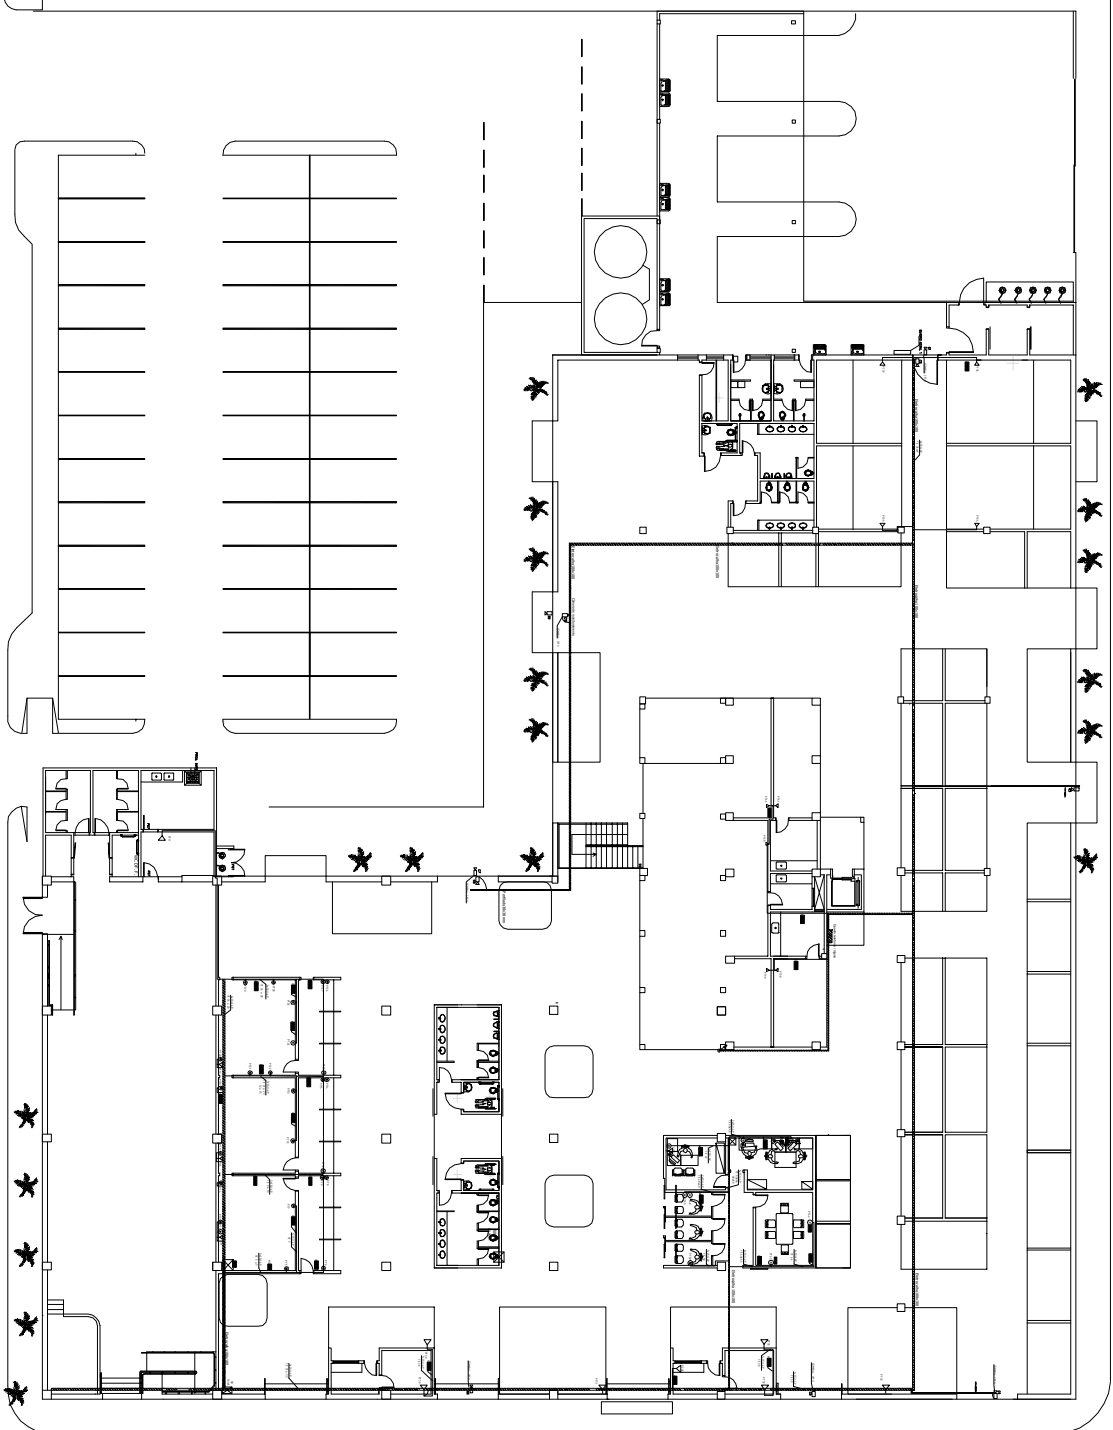
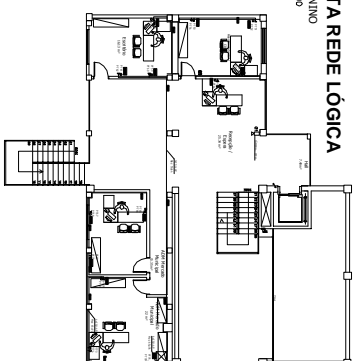


PAV. TÉRREO
ESCALA 1:100

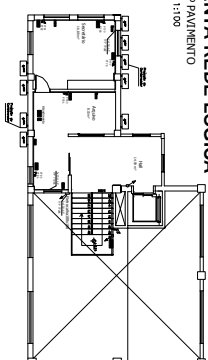
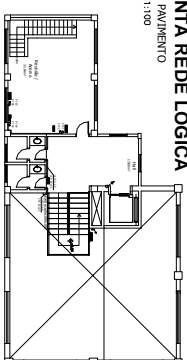
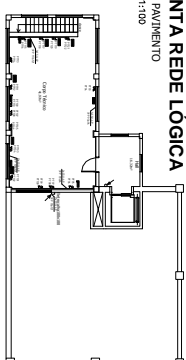
RUA PAULINO DE CHAGAS



PAV. MEZANINO
ESCALA 1:100



PAV. 1.º PAVI
ESCALA 1:100

PAV. 2º PAVI
ESCALA 1:100PAV. 3º PAVI
ESCALA 1:100[illegible]