


LEGENDA

LPSI00M	INSTALAÇÃO DE 1 BRAÇO COM LUMINÁRIA E LÂMPADA TIPO VAPOR DE SÓDIO DE 100W/220 V
LPSI11N	INSTALAÇÃO DE 1 BRAÇO COM LUMINÁRIA E LÂMPADA TIPO VAPOR DE SÓDIO DE 150W/220V
LPSI2N	INSTALAÇÃO DE 1 BRAÇO COM LUMINÁRIA E LÂMPADA TIPO VAPOR DE SÓDIO DE 250W/220V

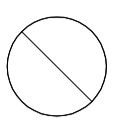



POSTE EXISTENTE

TOTAL A RETIRAR

TIPO DE LÂMPADA	QUANTIDADE
IP1A-125	1
LPSI00M	7
LPSI11M	1
TOTAL	9

TOTAL A INSTALAR

TIPO DE LÂMPADA	QUANTIDADE
LPSI00M	7
LPSI11N	---
LPSI2N	12
TOTAL	19

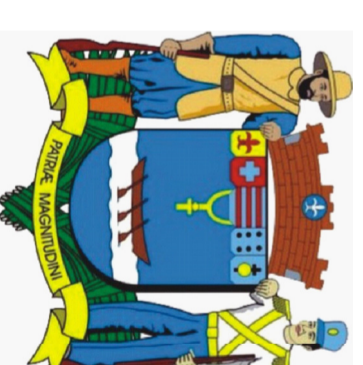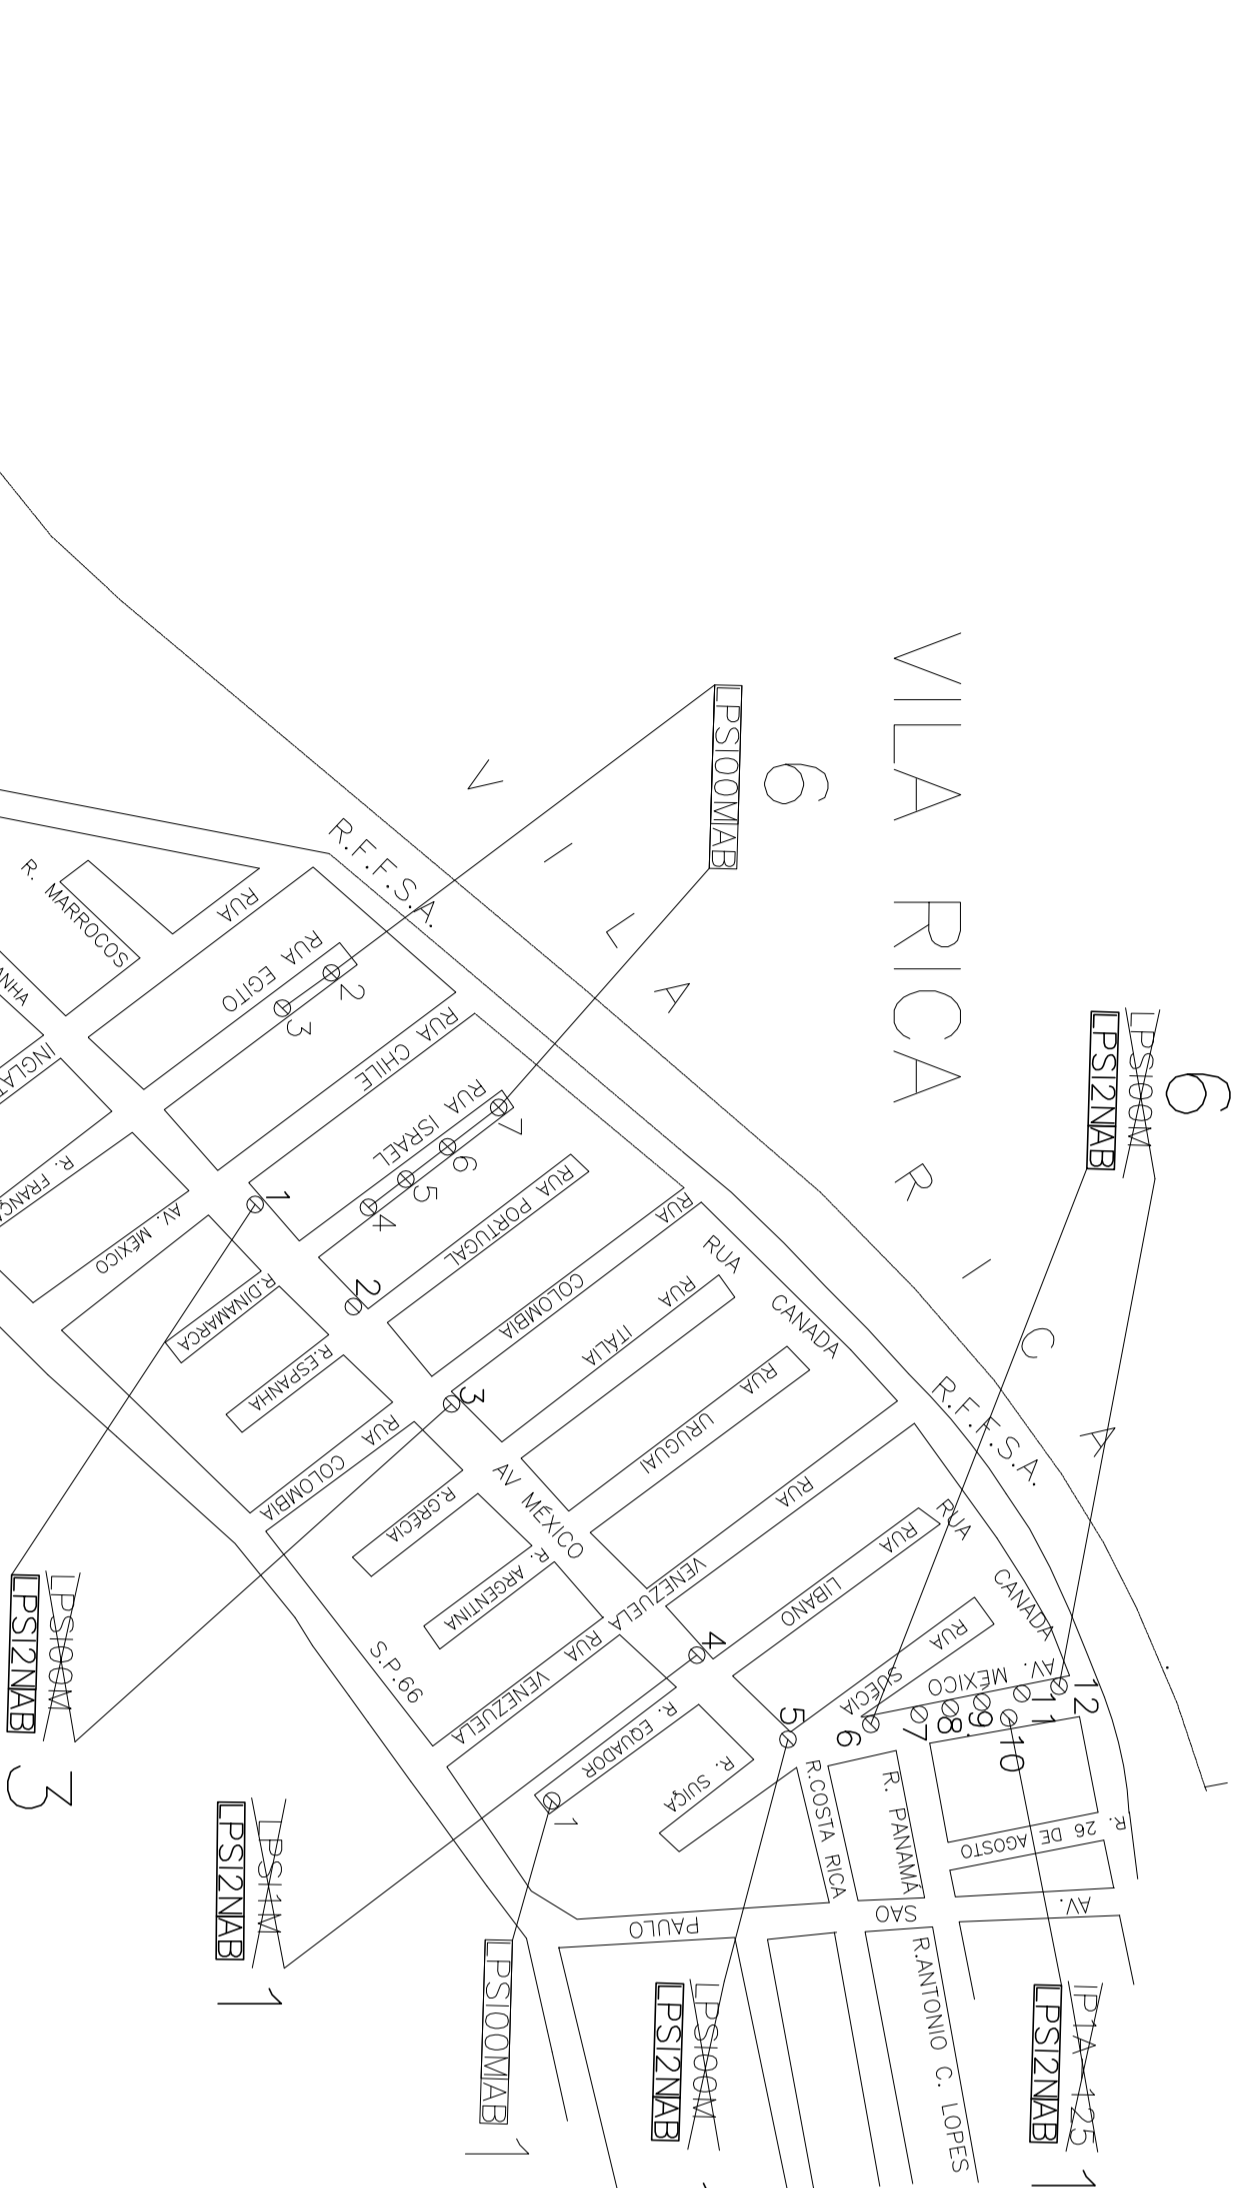

P R E F E I T U R A
Lorena

obra: PROJETO PARA MELHORIA NA ILUMINAÇÃO PÚBLICA

proprietário: PREFEITURA MUNICIPAL DE LORENA
local: COMPLEMENTAÇÃO DA VILA RICA

Lúcio Ricardo Alves Peixoto
CREM/SP - 5061143800
Autor e Responsável Técnico

Marcos Aurélio Souza Anjos
Secretário de Obras e Planejamento Urbano

FÁBIO MARCONDES
Prefeito Municipal

escala:
s/escala

desenho:
Lúcio

data:
Junho/2016

descrição:

PROJETO EXECUTIVO DE ILUMINAÇÃO PÚBLICA

folha
01/01

Secretaria Municipal de Obras e Planejamento Urbano
Rua Comendador Custódio Viera, nº 333, Edifício Guaypacaré, 1º andar, Centro
CEP: 12.600-030 -
e-mail: planejamento@lorena.sp.gov.br