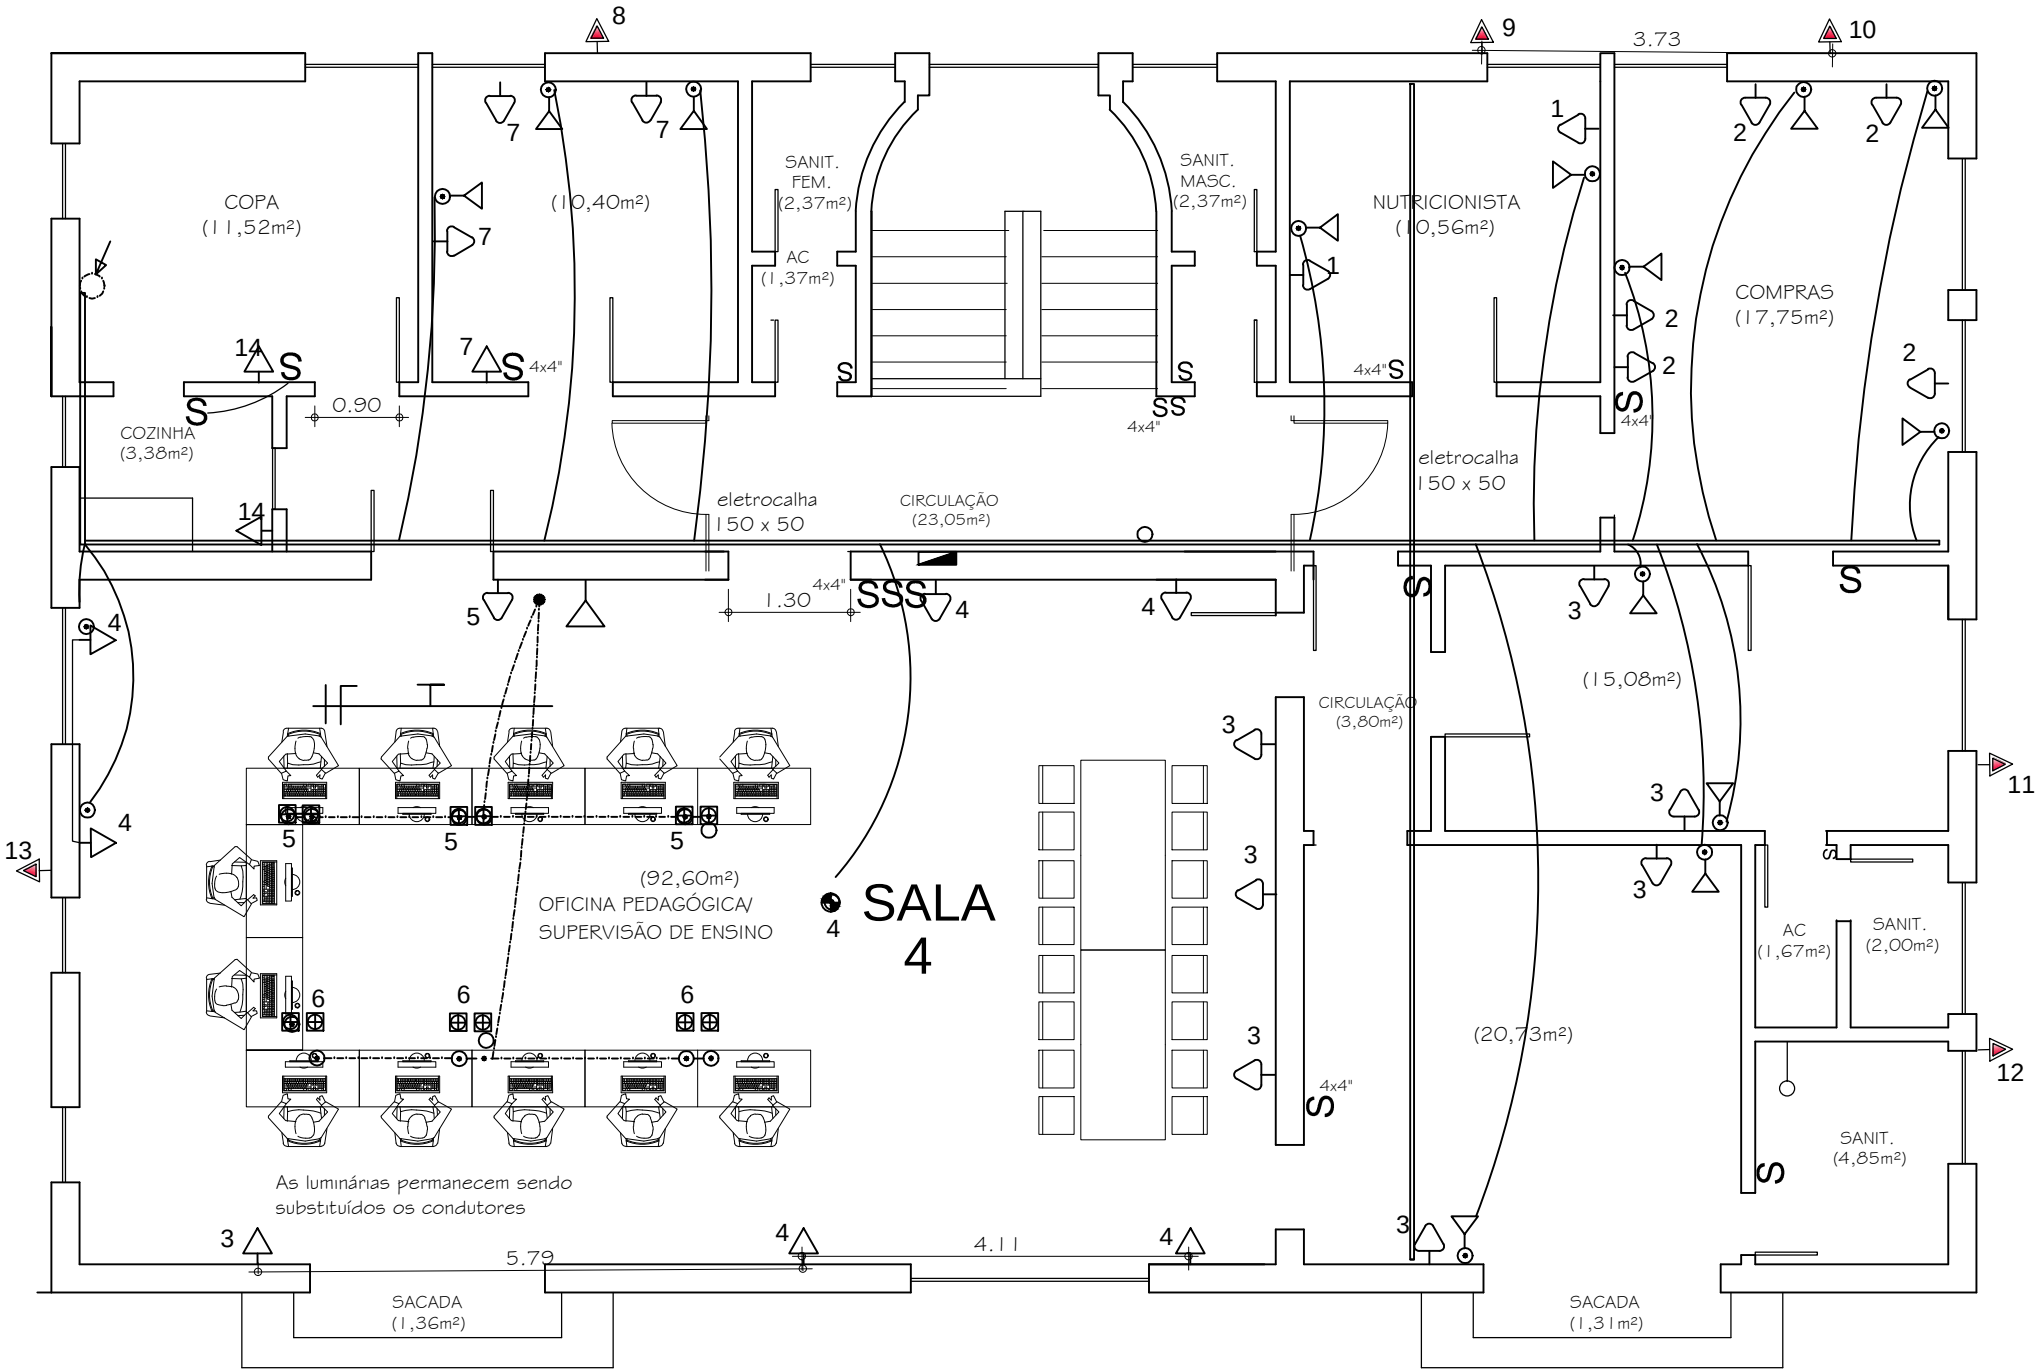
COPA
(11,52m²)
COZINHA
(3,38m²)
(10,40m²)
SANIT.
FEM.
(2,37m²)
AC
(1,37m²)
SANIT.
MASC.
(2,37m²)
NUTRICIONISTA
(10,56m²)
COMPRAS
(17,75m²)
eletrocalha
150 x 50
CIRCULAÇÃO
(23,05m²)
eletrocalha
150 x 50
(15,08m²)
CIRCULAÇÃO
(3,80m²)
(92,60m²)
OFICINA PEDAGÓGICA/
SUPERVISÃO DE ENSINO
SALA
4
AC
(1,67m²)
SANIT.
(2,00m²)
(20,73m²)
SANIT.
(4,85m²)
As luminárias permanecem sendo
substituídos os condutores
SACADA
(1,36m²)
SACADA
(1,31m²)
3.73
0.90
1.30
5.79
4.11
4x4"