
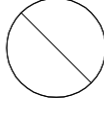



LEGENDA

LPS100M	INSTALAÇÃO DE 1 BRAÇO COM LUMINÁRIA E LÂMPADA TIPO VAPOR DE SÓDIO DE 100W/220 V
LPS11N	INSTALAÇÃO DE 1 BRAÇO COM LUMINÁRIA E LÂMPADA TIPO VAPOR DE SÓDIO DE 150W/220V
LPS12N	INSTALAÇÃO DE 1 BRAÇO COM LUMINÁRIA E LÂMPADA TIPO VAPOR DE SÓDIO DE 250W/220V
	POSTE EXISTENTE

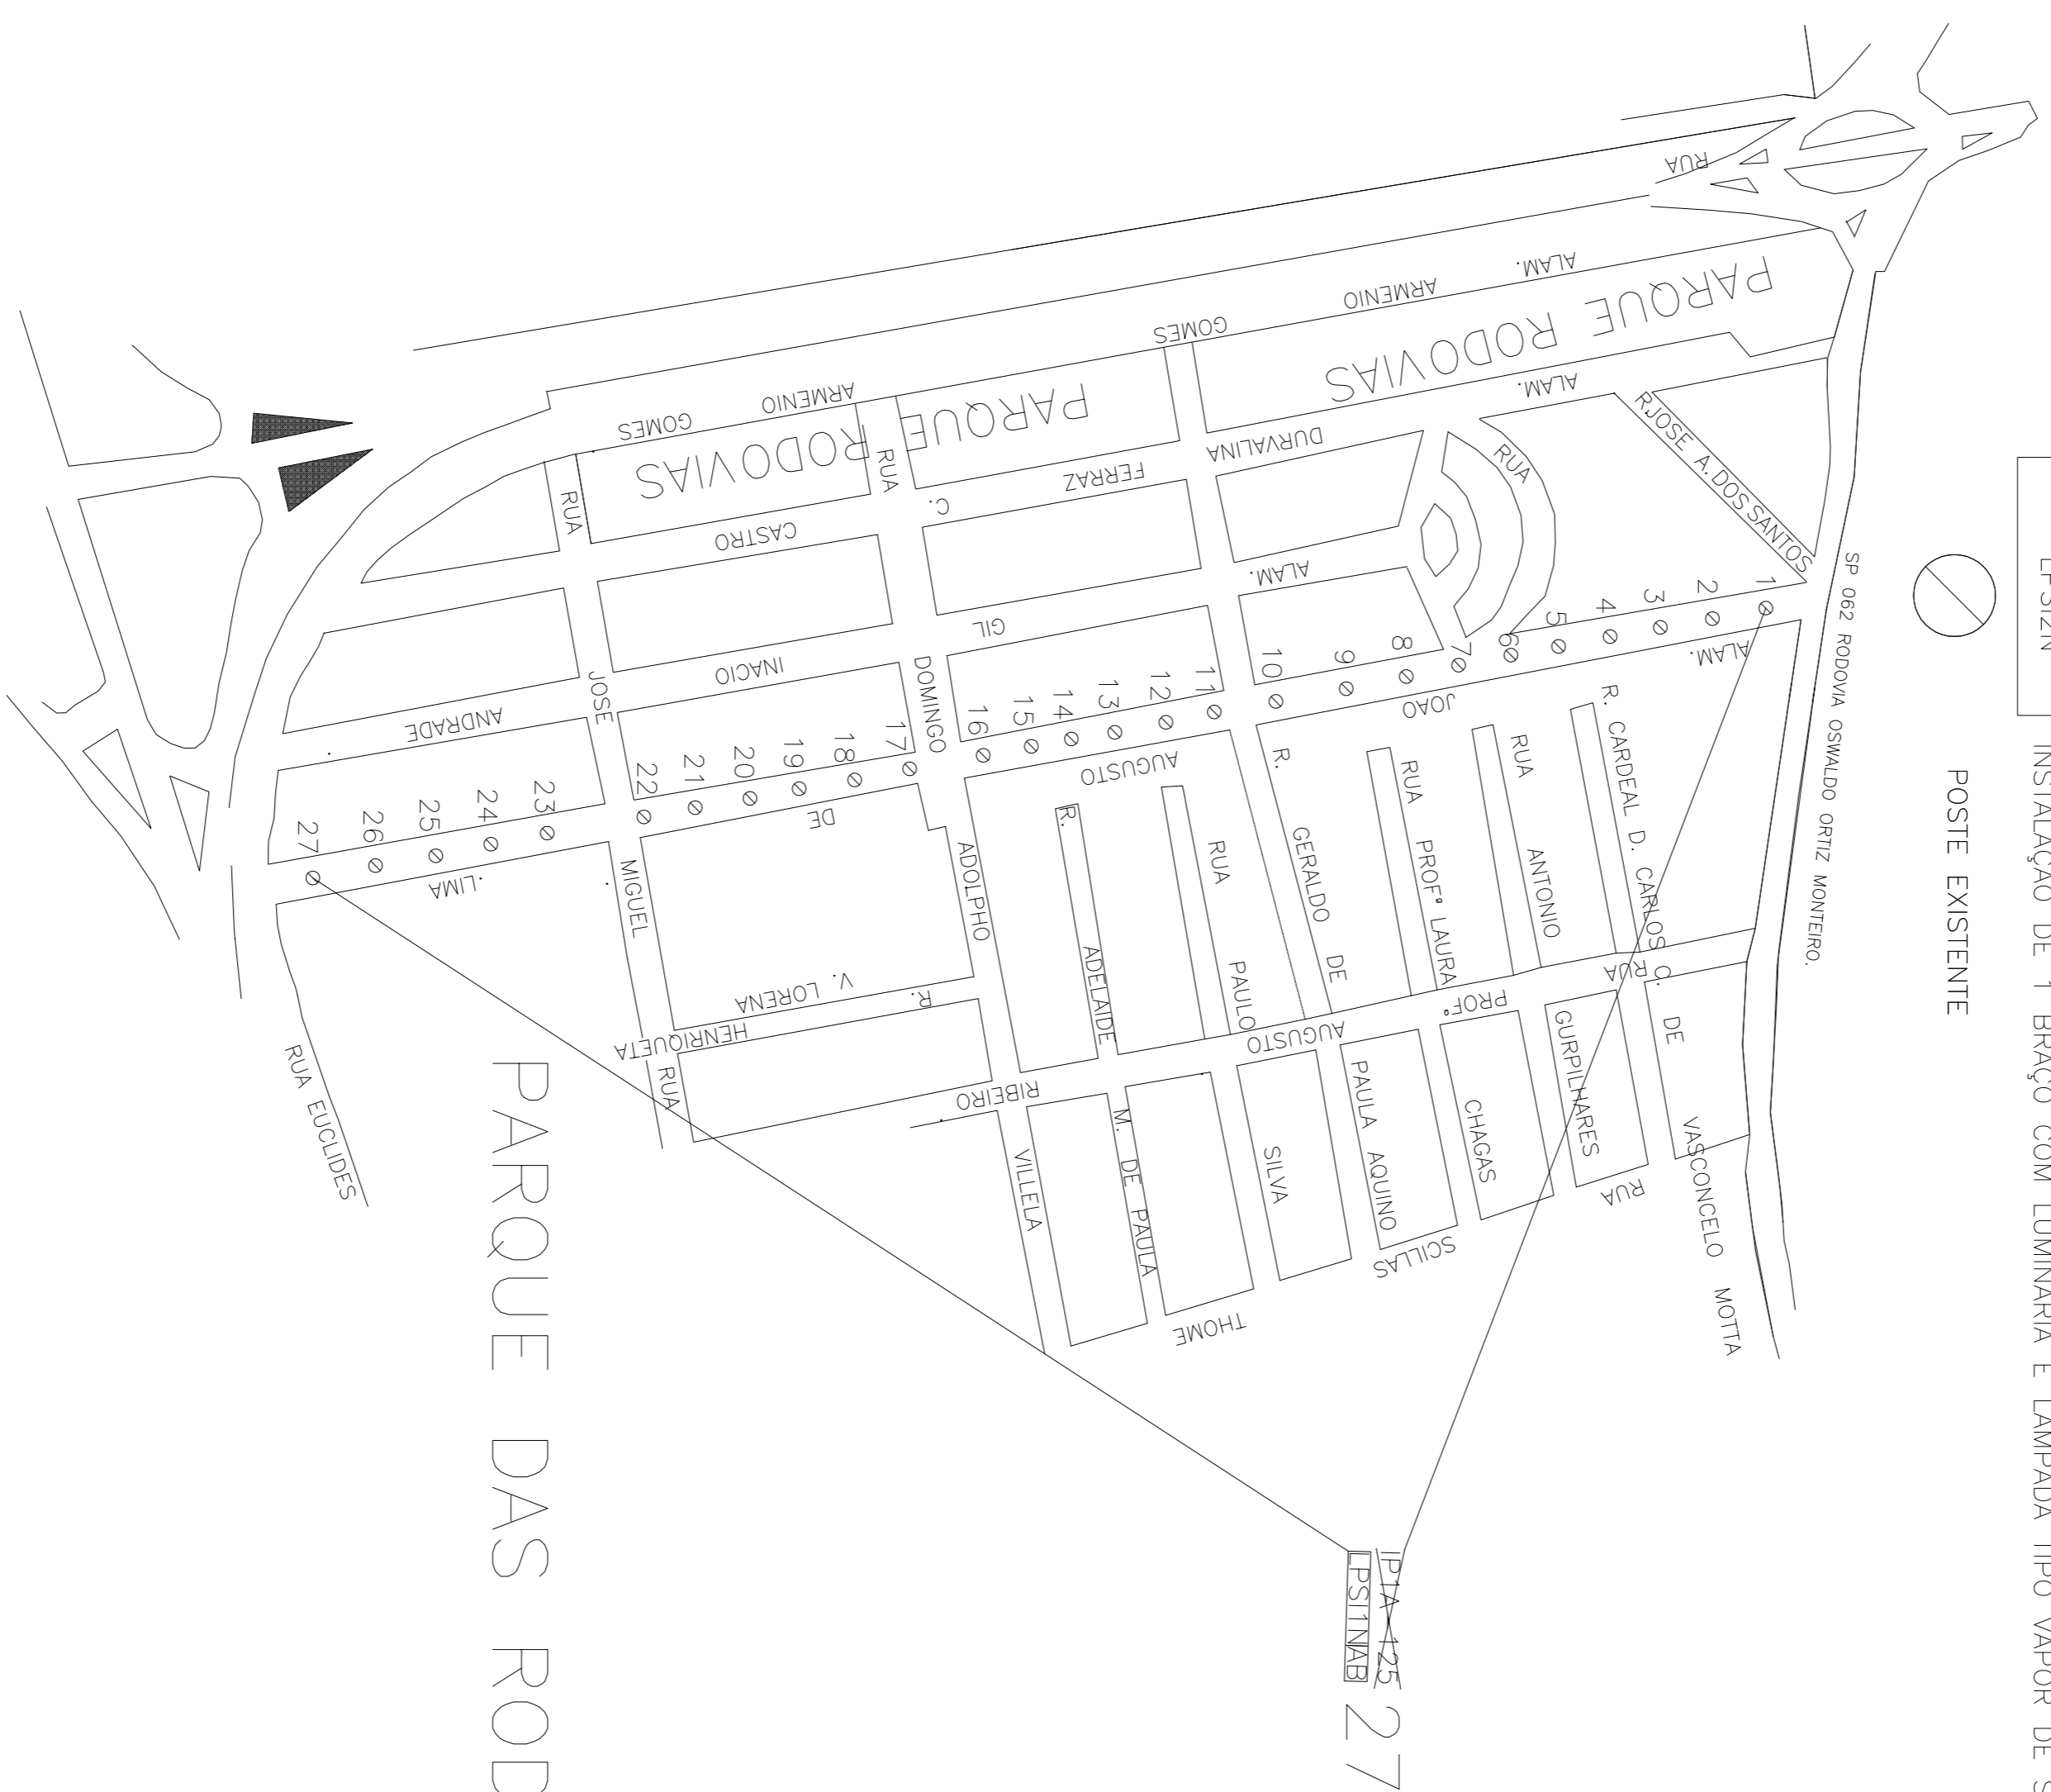

TOTAL A RETIRAR	
TIPO DE LÂMPADA	QUANTIDADE
IP1A-125	27
IP1B-250	---
IP1B-400	---
TOTAL	27

TOTAL A INSTALAR	
TIPO DE LÂMPADA	QUANTIDADE
LPS100M	---
LPS11N	27
LPS12N	---
TOTAL	27

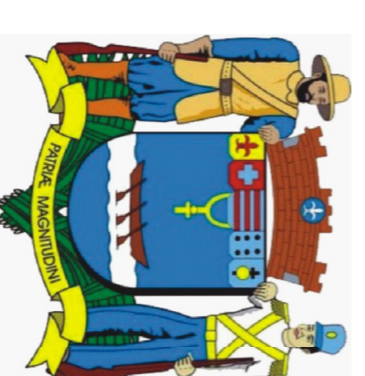

P R E F E I T U R A
Lorena

folha 01/04	descrição: PROJETO EXECUTIVO DE ILUMINAÇÃO PÚBLICA	
obra: PROJETO PARA MELHORIA NA ILUMINAÇÃO PÚBLICA		
proprietário: PREFEITURA MUNICIPAL DE LORENA		
local: PARQUE DAS RODOVIAS COMPLEMENTAÇÃO DA AL. JOÃO AUGUSTO DE LIMA		
Lúcio Ricardo Alves Peixoto CREA/SP - 5061143600 Autor e Responsável Técnico		escala: s/escala
Marcos Aurélio Souza Anjos Secretário de Obras e Planejamento Urbano		desenho: Lúcio
FÁBIO MARCONDES Prefeito Municipal		data: Junho/2016
Secretaria Municipal de Obras e Planejamento Urbano Rua Comendador Custódio Vieira, nº 333, Edifício Guaypacaré, 1º andar, Centro CEP - 12.600-030 e-mail: planejamento@lorena.sp.gov.br		