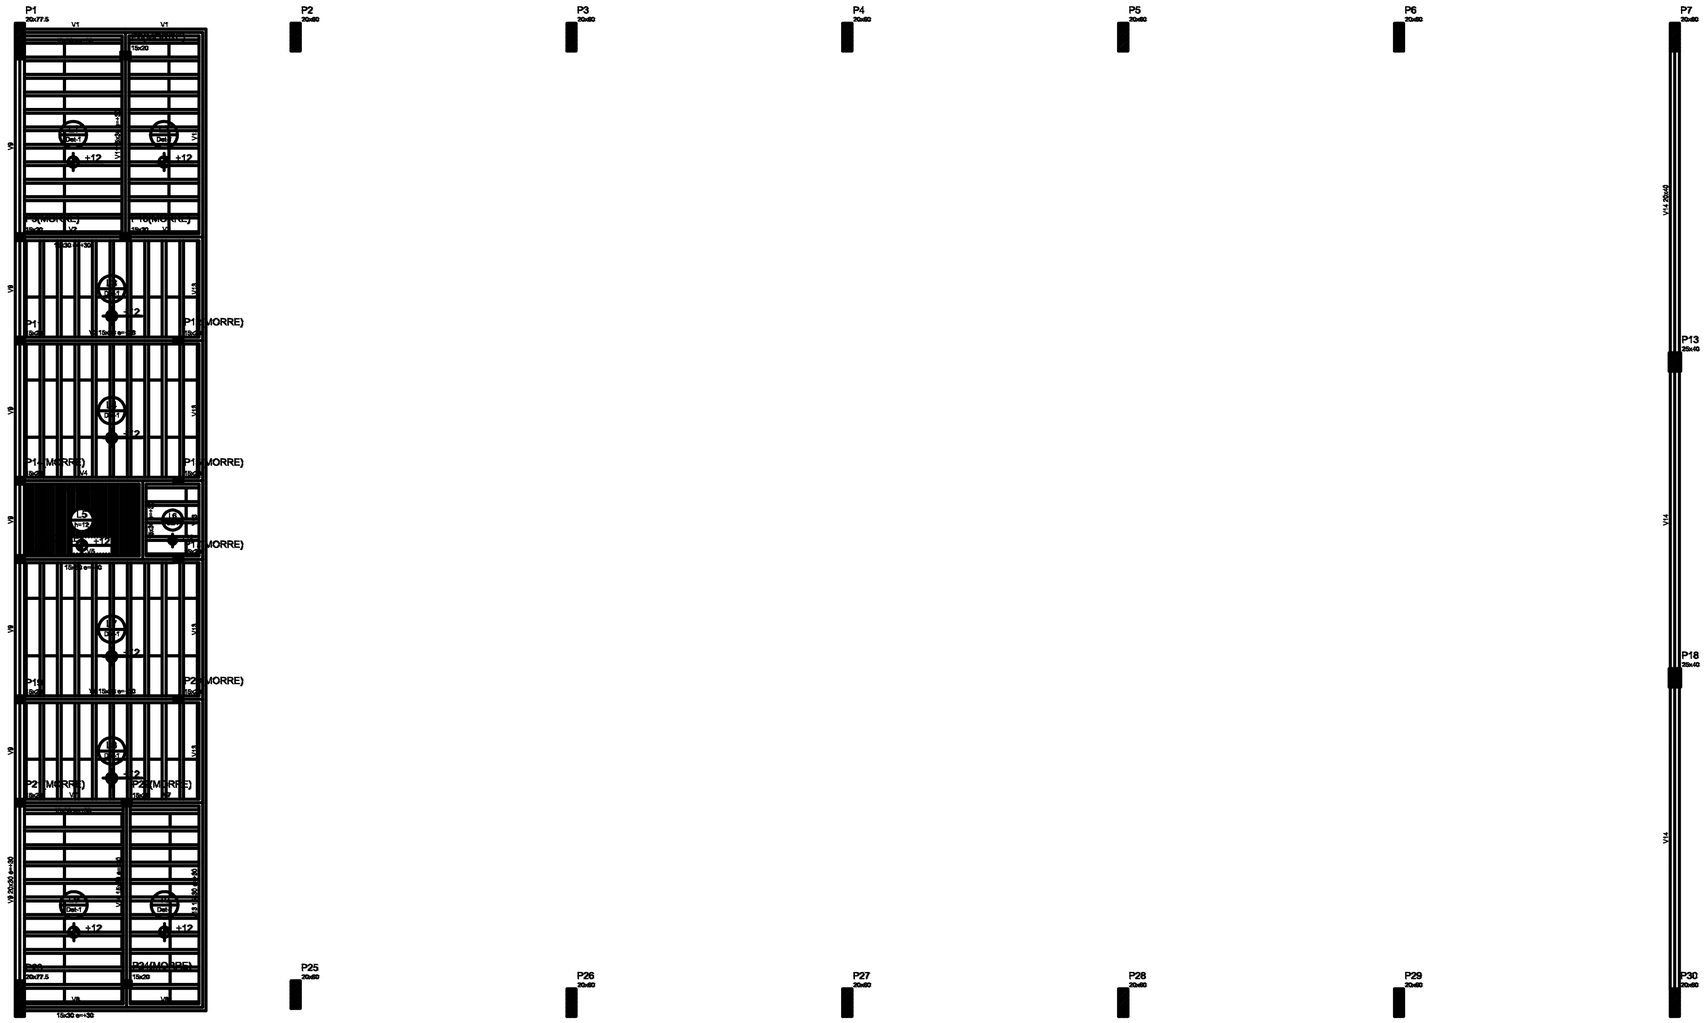

Forma do pavimento Nivel 320

Vigas			
Nome	Largura (cm)	Elevação (cm)	Nível (cm)
V1	15x30	30	350
V2	15x30	30	350
V3	15x30	29	349
V4	15x30	30	350
V5	15x30	30	350
V6	15x30	30	350
V7	15x30	30	350
V8	15x30	30	350
V9	20x30	30	350
V10	15x30	30	350
V11	15x30	30	350
V12	15x30	30	350
V13	15x30	30	350
V14	20x40	0	320

Blocos de enchimento						
Detalhe	Tipo	Nome	Dimensões(cm)			Quantidade
			Tcb	Bcb	Hcb	
1	EVA Unidirecional	38/30/125	38	30	125	150

Características dos materiais	
fck	Ecs
25MPa	25MPa
250	250000

Detalhe 1 (esc. 1:30)

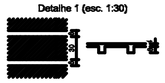

DATA	REVISÃO

PREFEITURA
Lorena

folha 04/11

obra: PROJETO QUADRA COBERTA COM VESTIÁRIO - ESCOLA APARECIDA GUEDES

proprietário: PREFEITURA MUNICIPAL DE LORENA

descrição: FORMA DE PAVIMENTO NIVEL 320

Fábio Marcondes
Prefeito Municipal

Marcos Aurélio Souza Anjos
Secretáno de Obras e Planej. Urbano
Engº Civil - CREA: 5060361110

Ana Carolina Sazo Tana
Engª Civil - CREA: 5069043325
Responsável Técnica

escala: 1/125

desenho: EST.

data: MAI/2015

Secretana Municipal de Obras e Planejamento Urbano
Rua Comendador Custódio Vieira, nº 333, Edifício Guaypacaré, 1º andar, Centro
CEP: 12.600-030 - e-mail: planejamento@lorena.sp.gov.br