

CICLOFAIXA

TRECHO PROPOSTO
s/ escala

CORTE ESQUEMÁTICO AA'
R. Major O. Borges
Sem escala

CORTE ESQUEMÁTICO BB'
R. José Machado C. de Castro
Sem escala


LEGENDA - SINALIZAÇÃO DE TRÂNSITO

REGULAMENTAÇÃO	ADVERTÊNCIA
<p>(R-34) CIRCULAÇÃO EXCLUSIVA DE BICICLETAS</p>	<p>(A-30b) TRAVESSIA SINALIZADA PARA CICLISTAS</p>


TRAJETO - METRO LINEAR

Rua Major O. Borges	371,00 MLinear
Rua José Machado C. de Castro	176,00 MLinear
Avenida Mal. Teixeira Lott	806,00 MLinear
Rua Eugênio Campos	326,50 MLinear
TOTAL	1679,50 MLinear

NOTA:
A ciclofaixa será delimitada por tachão bidirecional refletivo nos trechos:
- Rua Major O. Borges;
- Avenida Mal. Teixeira Lott;
- Rua Eugênio Campos.
Nos demais trechos, serão instaladas mini tachas refletivas bidirecionais.

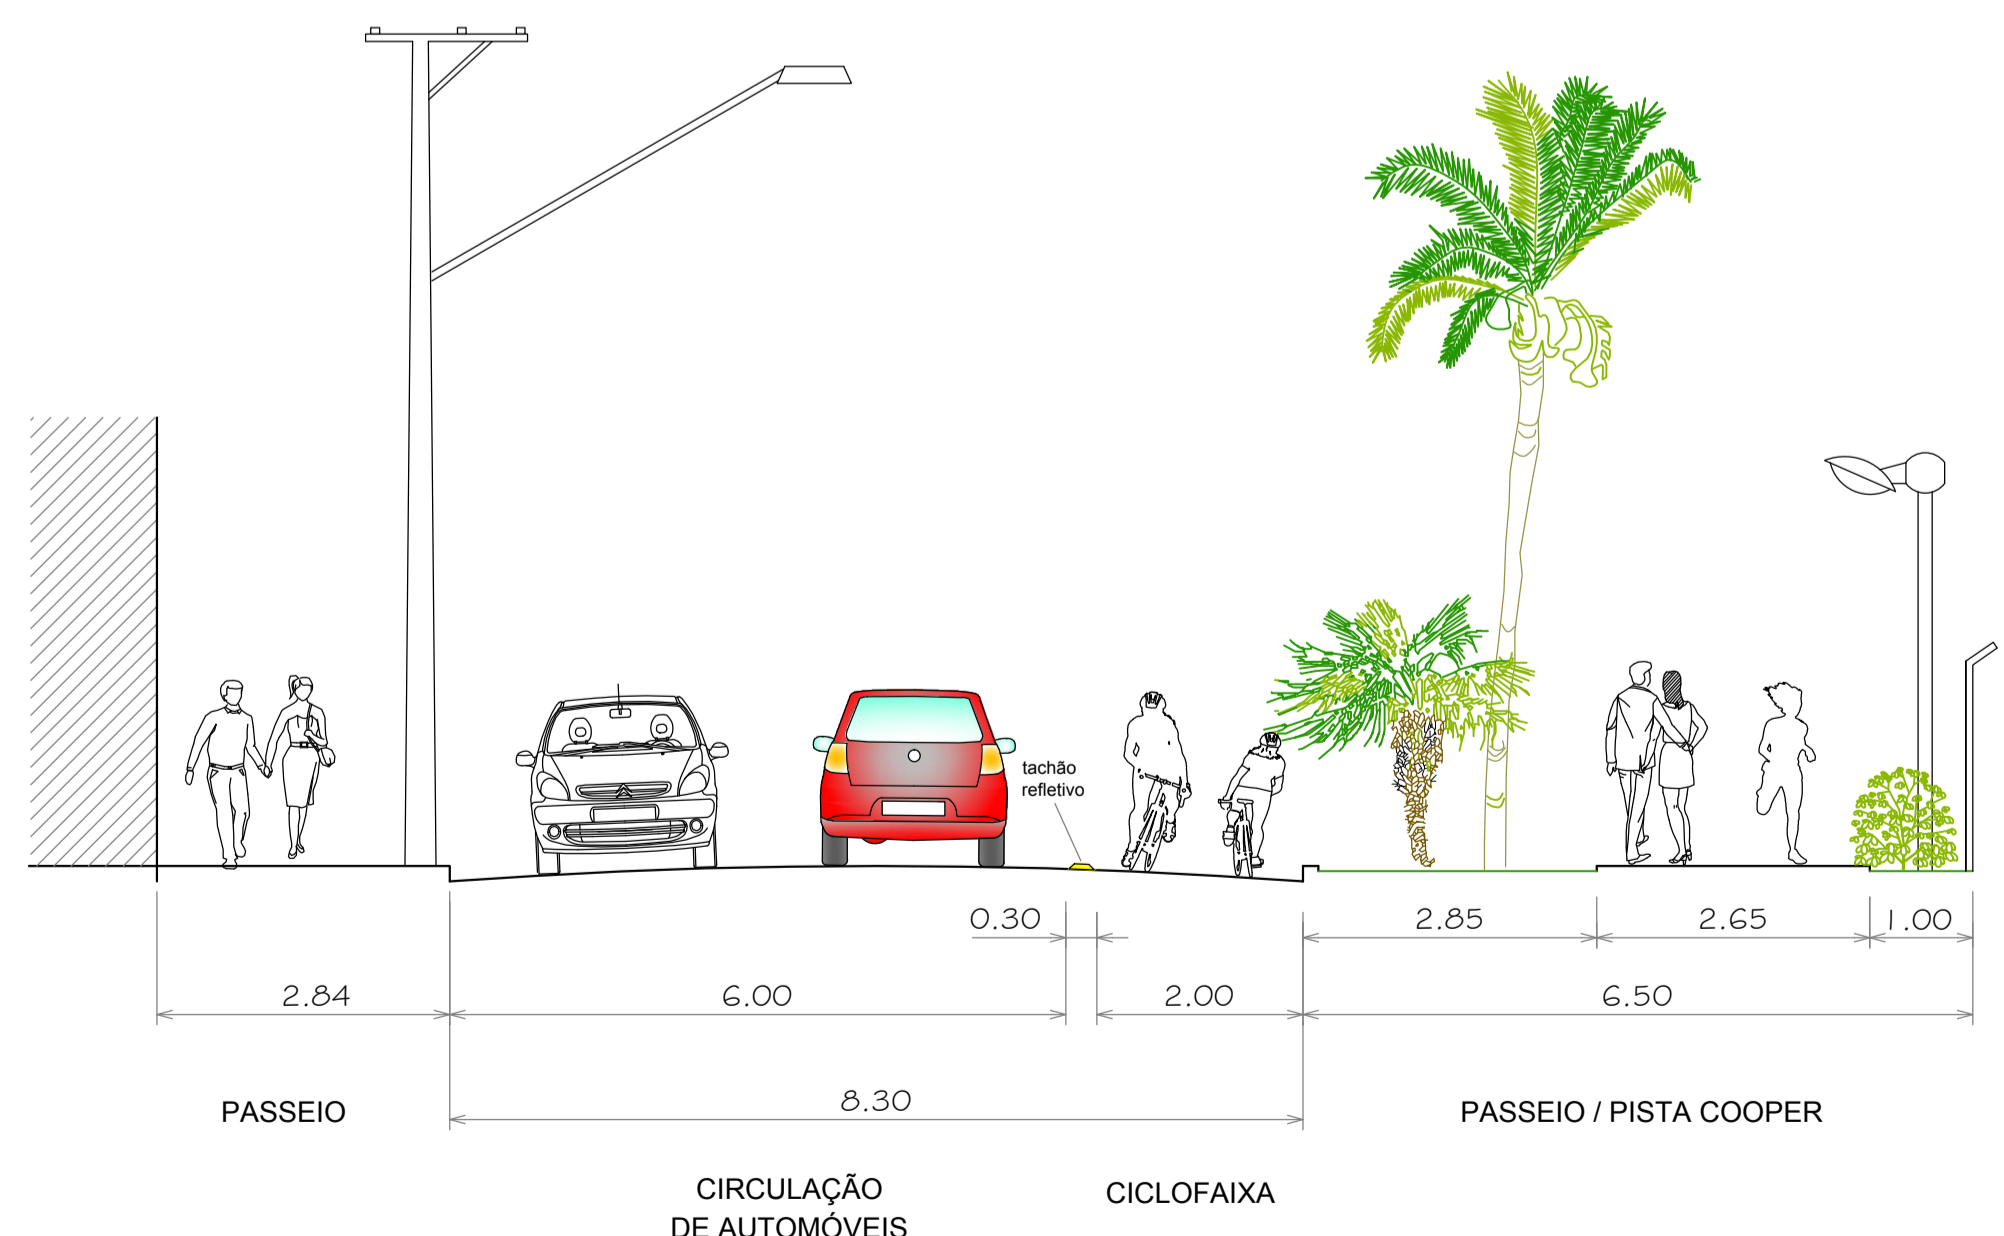

CORTE ESQUEMÁTICO - CC'
Av. Mal. Teixeira Lott
Sem escala

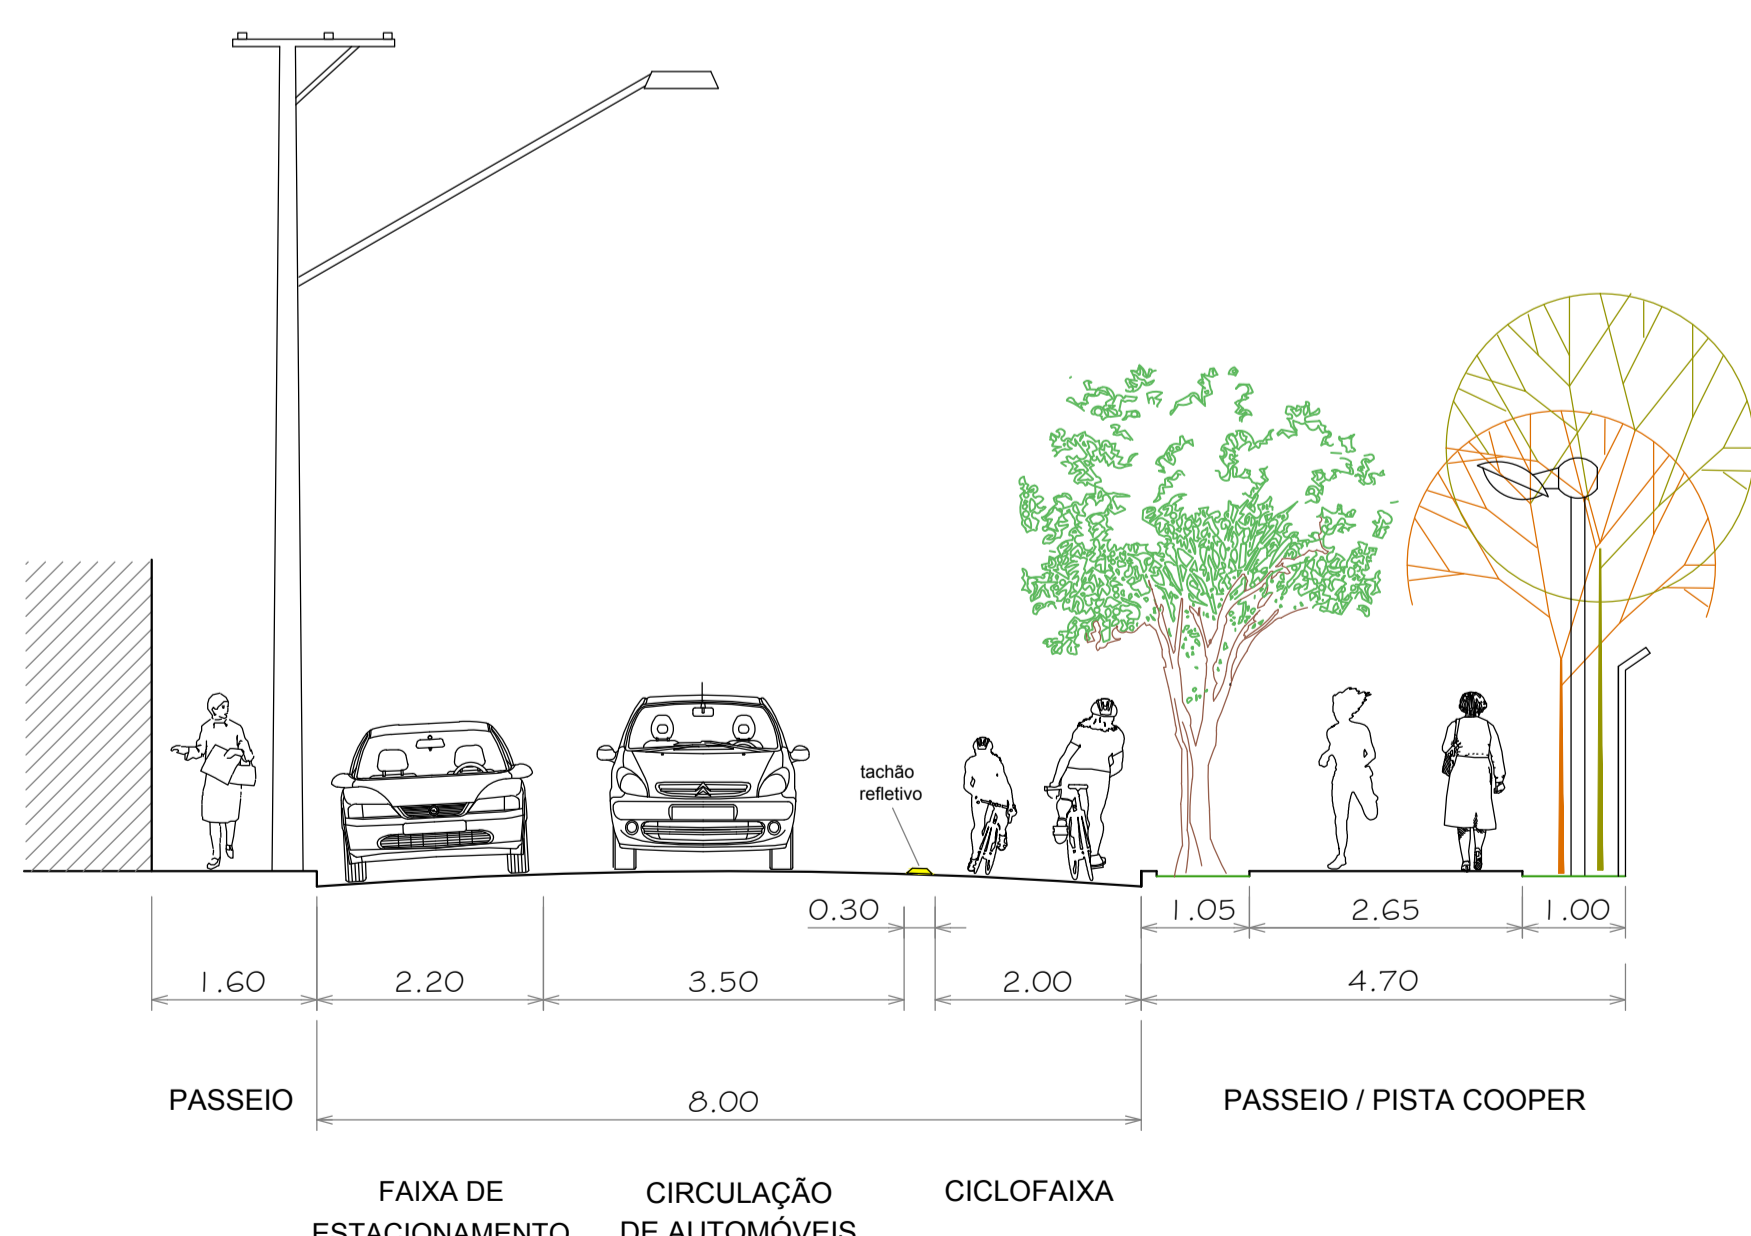

CORTE ESQUEMÁTICO - DD'
Av. Mal. Teixeira Lott
Sem escala

PREFEITURA DE Lorena
TRÂNSITO E TRANSPORTES

folha 01/01	<p>obra: PROJETO PARA IMPLANTAÇÃO DE CICLOFAIXA local: Rua Major Oliveira Borges, Rua José Machado C. de Castro, Avenida Mal. Teixeira Lott, Rua Eugênio Campos, Lorena - SP</p> <p>proprietário: PREFEITURA MUNICIPAL DE LORENA local: Rua Cap. Messias Ribeiro, Centro, Lorena - SP</p>
descrição: PROJETO DE CICLOFAIXA	<p>escala: indicada</p>
	<p>FÁBIO MARCONDES Prefeito Municipal</p>
	<p>Eduado Venanzoni Responsável Técnico Arquiteto e Urbanista - CAU nº: A88173-2</p>
<p>Jaime Pereira da Silva Secretário de Trânsito e Transportes</p>	<p>data: Junho /2016</p>
<p>Secretaria Municipal de Trânsito e Transportes Rua , Prefeito Jovino de Aquino nº 200, Vila Nunes CEP: 12.600-000 - e-mail: transito@lorena.sp.gov.br</p>	