

PLANTA DE SITUAÇÃO (CAMPO - VESTIÁRIOS)  
ESC.: 1:200


**LEGENDA**

- ALAMBRADO - REFORMA
- ALAMBRADO - AMPLIAÇÃO
- REFORMA E MANUTENÇÃO GERAL




JANELAS				
TIPO	L	A	P	Q
J1	1,00	0,80	1,80	0,60
PORTAS				
TIPO	L	A	P	Q
P1	0,80	2,10		0,3
P2	0,70	2,10		0,3
P3	0,80	1,80		0,1
P4	3,20	2,10		0,1

QUADRO DE ÁREAS		
ITEM	AMBIENTE	ÁREA (m²)
	TERRENO	8.540,00
A1	CAMPO DE FUTEBOL	6.405,47
A2	VESTIÁRIOS	105,07
A3	BANCO DE RESERVAS	29,94
TOTAL	(A1+A2+A3)	6.540,48

SITUAÇÃO SEM ESCALA

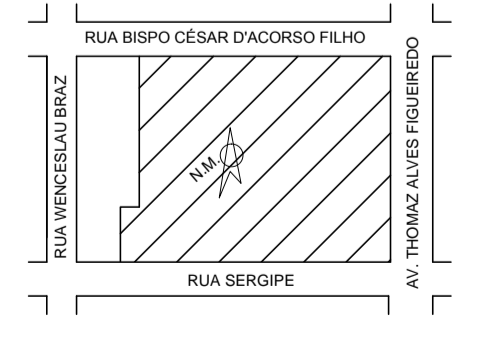

- NOTAS:**
- TODAS AS PAREDES COM 0,15 m DE ESPESURA, EXCETO QUANDO COTADA;
  - GUA E ESGOTO LIGADOS REDE P. BLUCA
  - ESTE PROJETO ATENDE AOS ARTIGOS 10 E 11 DO DECRETO ESTADUAL Nº 12.942/88 CÓDIGO SANIT. RIO ESTADUAL
  - LI - O COLETADO PELO SERVIÇO P. BLUICO
  - ESTE PROJETO ATENDE A LEI MUNICIPAL Nº 1.964/92
  - RESERVATÓRIO DE GUA LIMPADO SEMESTRALMENTE

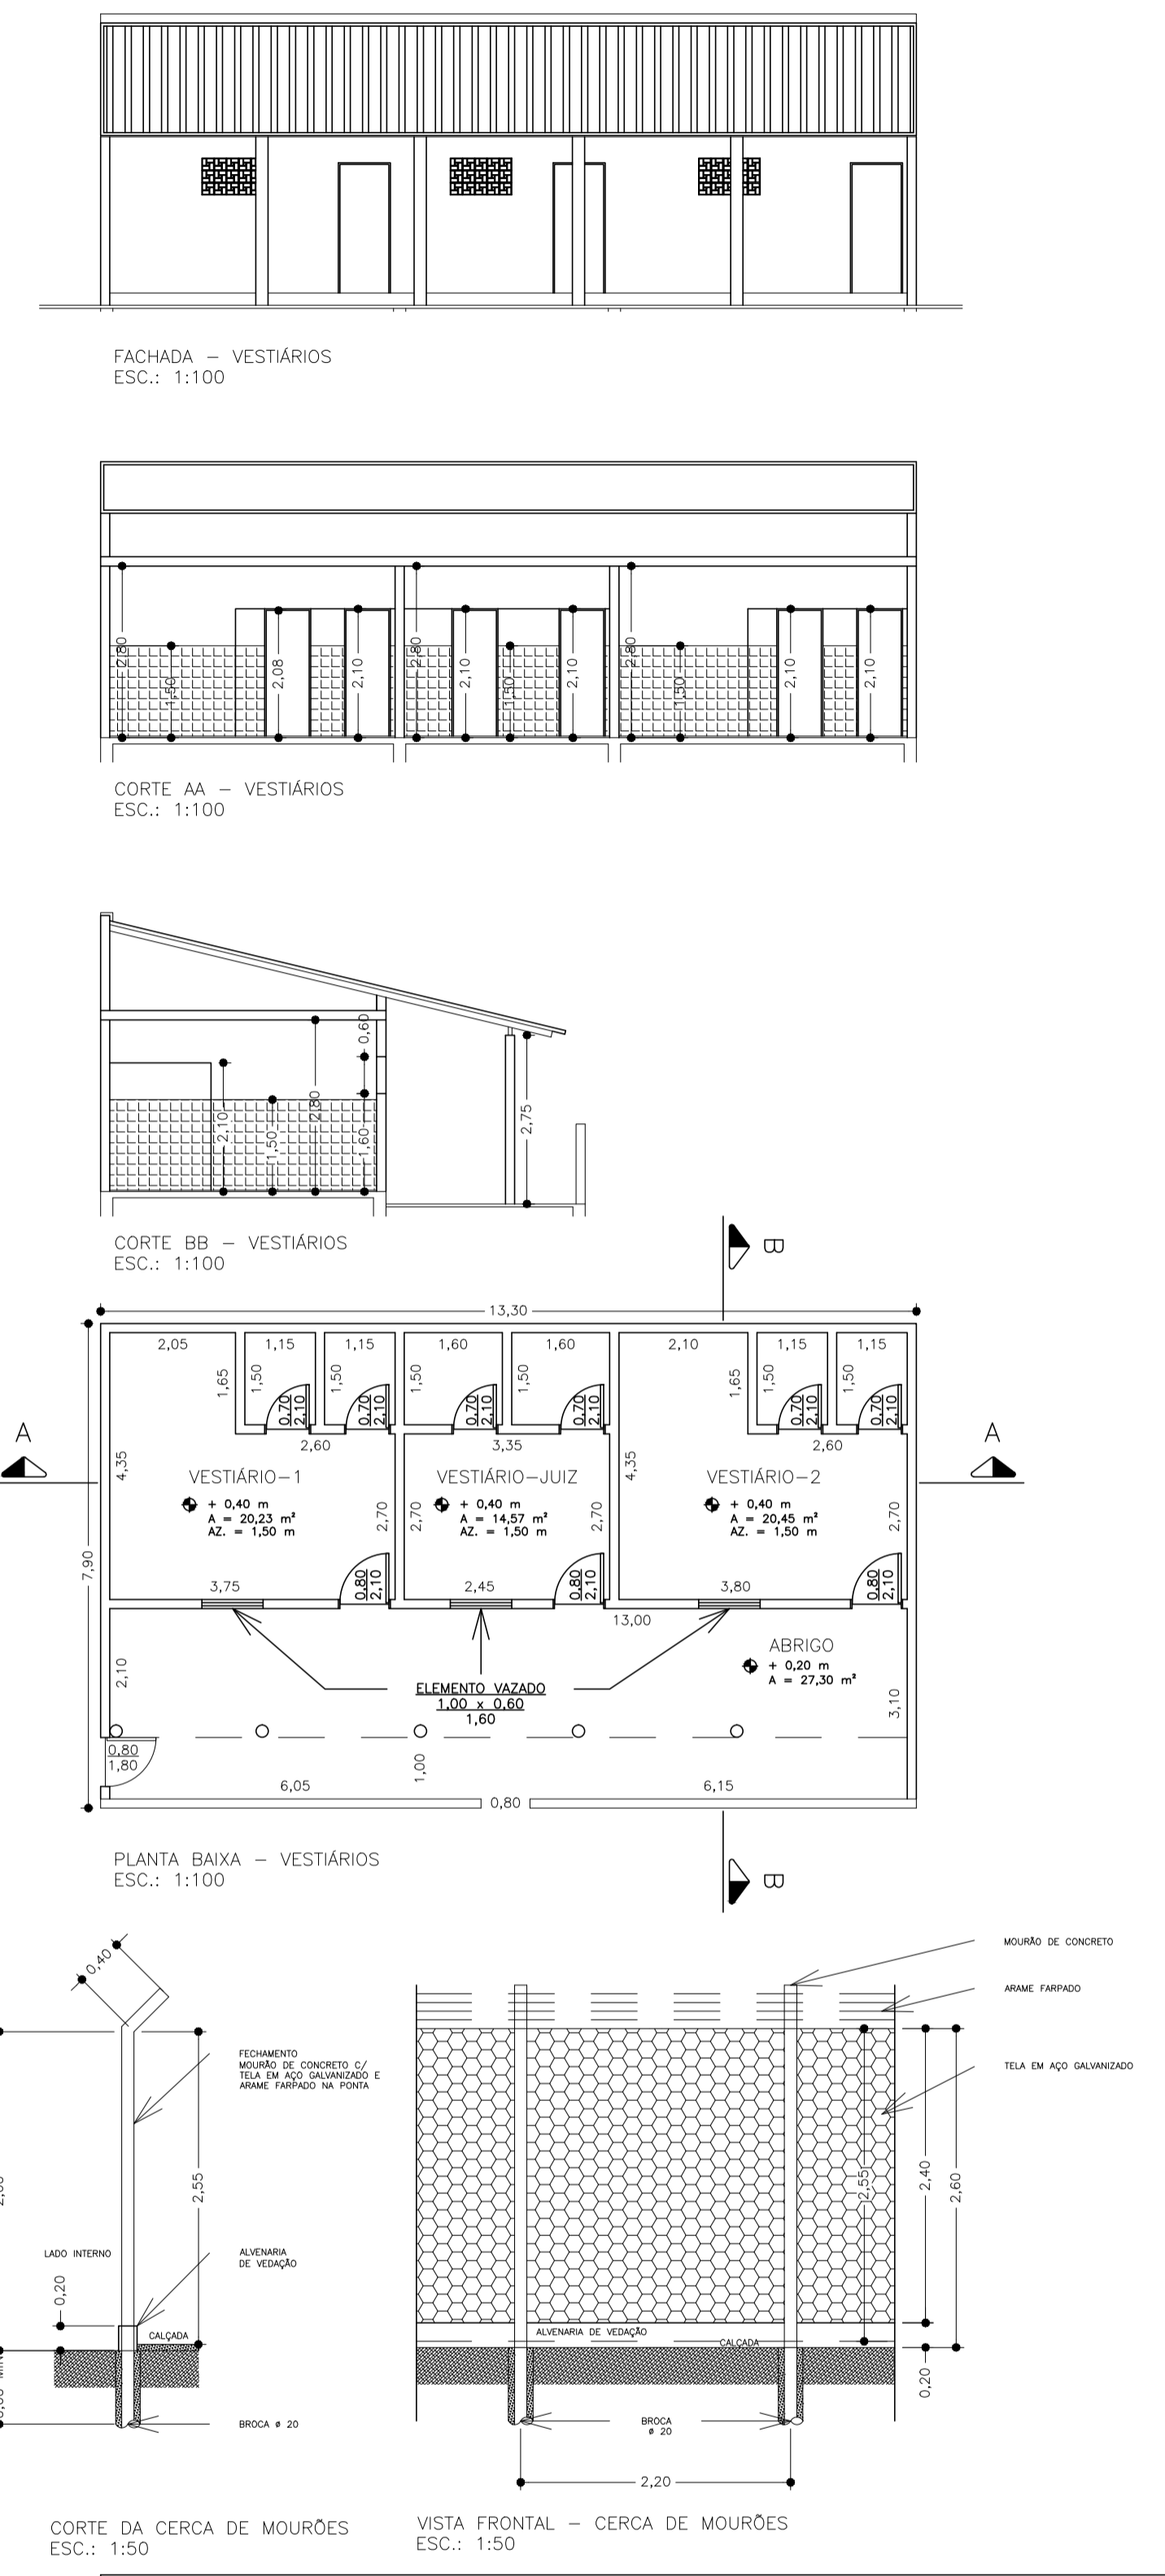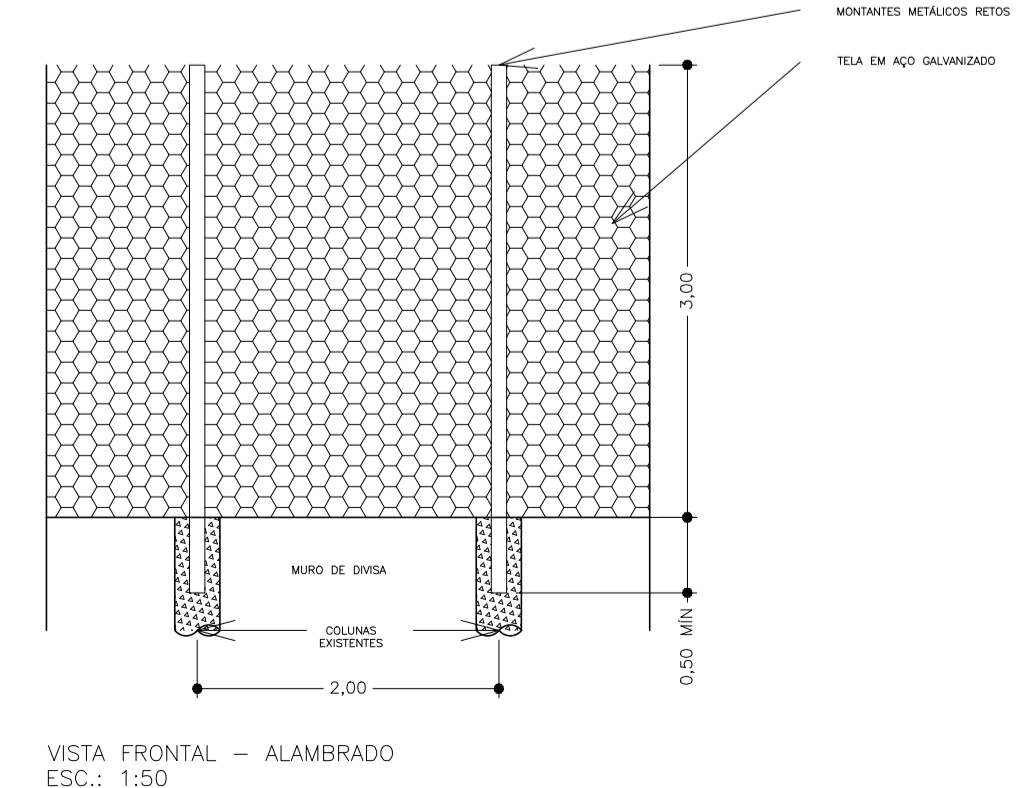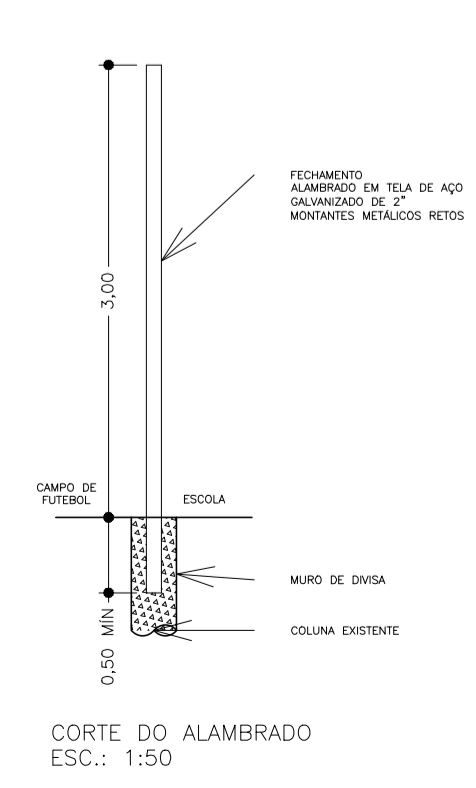

**PREFEITURA MUNICIPAL DE LORENA**  
SECRETARIA DE OBRAS E PLANEJAMENTO URBANO

Rua Comendador Custódio Vieira, nº 333 - Edifício Guaypacaré - 1º andar  
CEP 12.600-030 - Centro - Lorena/SP

<p><b>SECRETARIA :</b> SECRETARIA MUNICIPAL DE OBRAS E PLANEJAMENTO URBANO</p>	<p><b>Prefeito Municipal de Lorena</b> <b>Fábio Marcondes</b></p>	
<p><b>OBJETO :</b> REFORMA E AMPLIAÇÃO DE CAMPO DE FUTEBOL PROJETO ARQUITETÔNICO</p>		
<p><b>LOCAL :</b> RUA SERGIPE, Nº 654 - CIDADE INDUSTRIAL - LORENA/SP - CEP: 12.609-280 Nº MATRÍCULA DO IMÓVEL: 35.862 Nº DO LIVRO DO REGISTRO GERAL: LIVRO Nº 2</p>		
<p><b>Autor do Projeto/ Responsável Técnico</b> <b>EDUARDO VENANZONI</b> Arquiteto Urbanista - CAU A88173-2</p>		
<p>ESCALA: INDICADA</p>	<p>DATA: 19/08/2014</p>	<p>FOLHA: 01 / 01</p>
<p>REVISÃO: REV. 0</p>		