
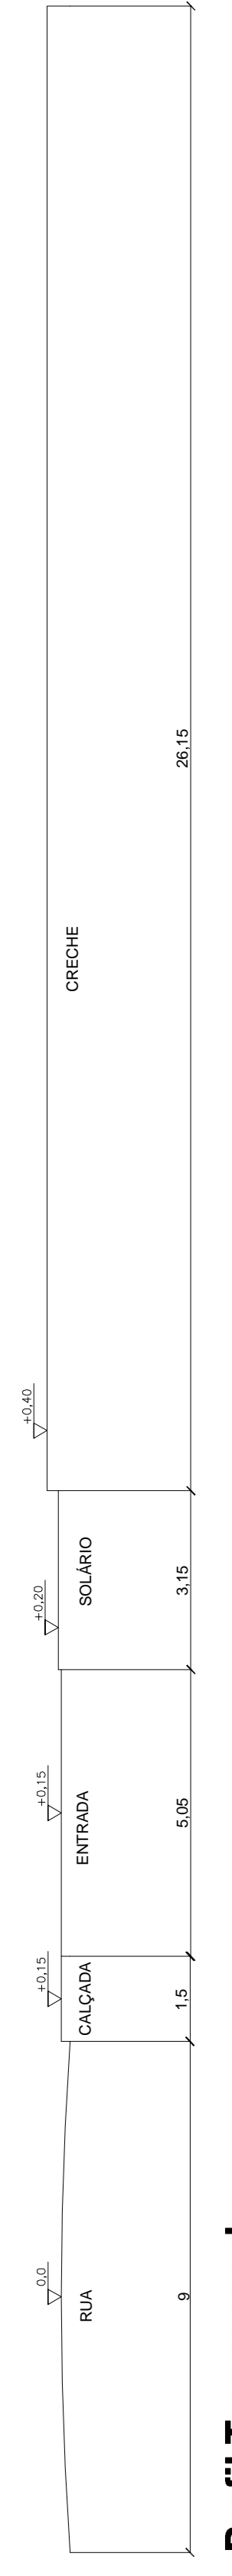


**LOCAÇÃO/ PROJEÇÃO/PERFIS**  
 Projeto de Arquitetura


ESCALA = 1:500

ESPAÇO PARA O CARIMBO DE APROVAÇÃO DO CORPO DE BOMBEIROS

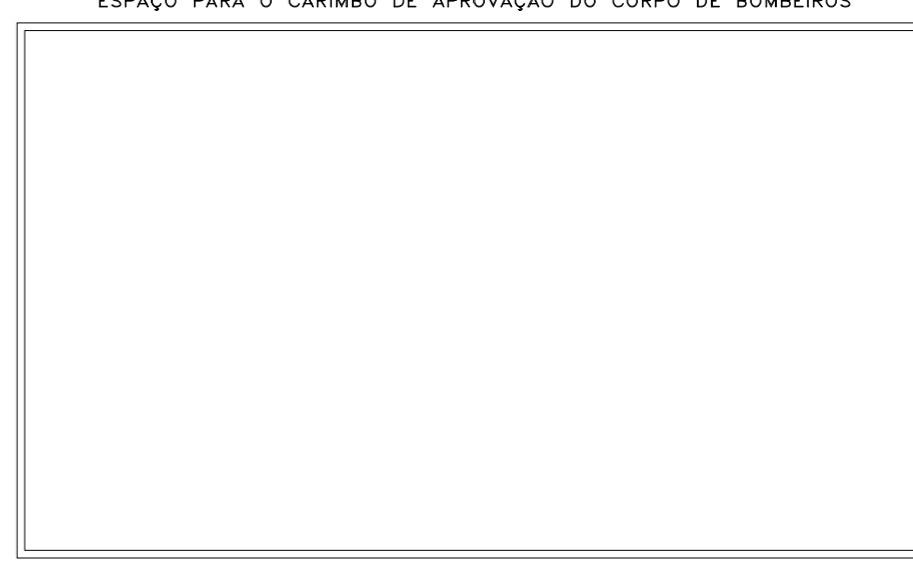

**Perfil Transversal**

**Perfil Longitudinal**

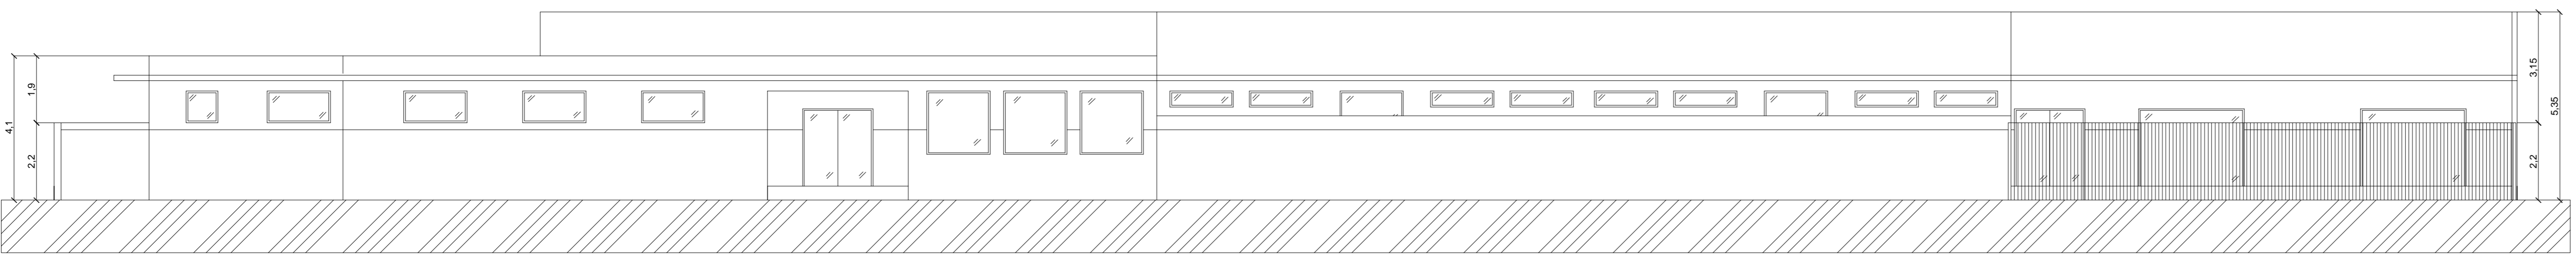

**FACHADA PRINCIPAL**

ESCALA = 1:300

PROPRIETÁRIO PREFEITURA MUNICIPAL DE LORENA		RESP. TÉCNICO RODRIGO AUGUSTO DA CRUZ SILVA CREA Nº160482/1	
<b>PROJETO TÉCNICO DE SEGURANÇA CONTRA INCÊNDIO</b>			
FUNÇÃO: EDUCACIONAL - CULTURAL		FOLHA Nº: 04/04	
LOCAL: RUA PARABÁ, INDUSTRIAL, LORENA-SP			
PROPRIETÁRIO: PREFEITURA MUNICIPAL DE LORENA			
RESP. PROJ. ARQ: PREFEITURA MUNICIPAL DE LORENA			
RESP. TÉCNICO: RODRIGO AUGUSTO DA CRUZ SILVA CREA Nº160482/1		DATA: 12/08/2024	
ÁREA DE TERRENO: 2.152,89 m²		ÁREA CONSTRUIDA: 1.312,28 m²	
DATA: 2025		ESCALA: INDICADA	