


LEGENDA DE INCÊNDIO	
	Extintor de Água Pressurizada (I-4)
	Extintor de Pó Químico Seco ABC (I-4 20-B-C)
	Extintor de Pó Químico Seco BC (I-4 20-B-C)
	Extintor de Gás Carbônico BC (I-4 20-B-C)
	Ponto de Iluminação de Emergência de Acionamento Automático
	Ponto de Iluminação de Emergência de Balcamento Automático
	Hidrante Simples (I Sada)
	Acionador Manual de Bomba de Incêndio (Eiga/Design)
	Registro de Pânico
	Bomba de Incêndio
	Reserva de Incêndio
	Chave Elétrica Principal
	Tubulação Externa
	Tubulação Arma
	Saída de Tubulação
	Desce de Tubulação
	Direção do Fluxo da Rota de Fuga
	Saída Final da Rota de Fuga
	Deteção de Fumaça
	Bateria do Sistema de Deteção e Alarme
	Control de Deteção e Alarme
	Ativador Sonoro Tipo Sirene
	Balço de Acionamento do Alarme
	Panel Receptor do Sistema

ESPAÇO PARA O CARIMBO DE APROVAÇÃO DO CORPO DE BOMBEIROS


CORTE AA

ESCALA 1:100

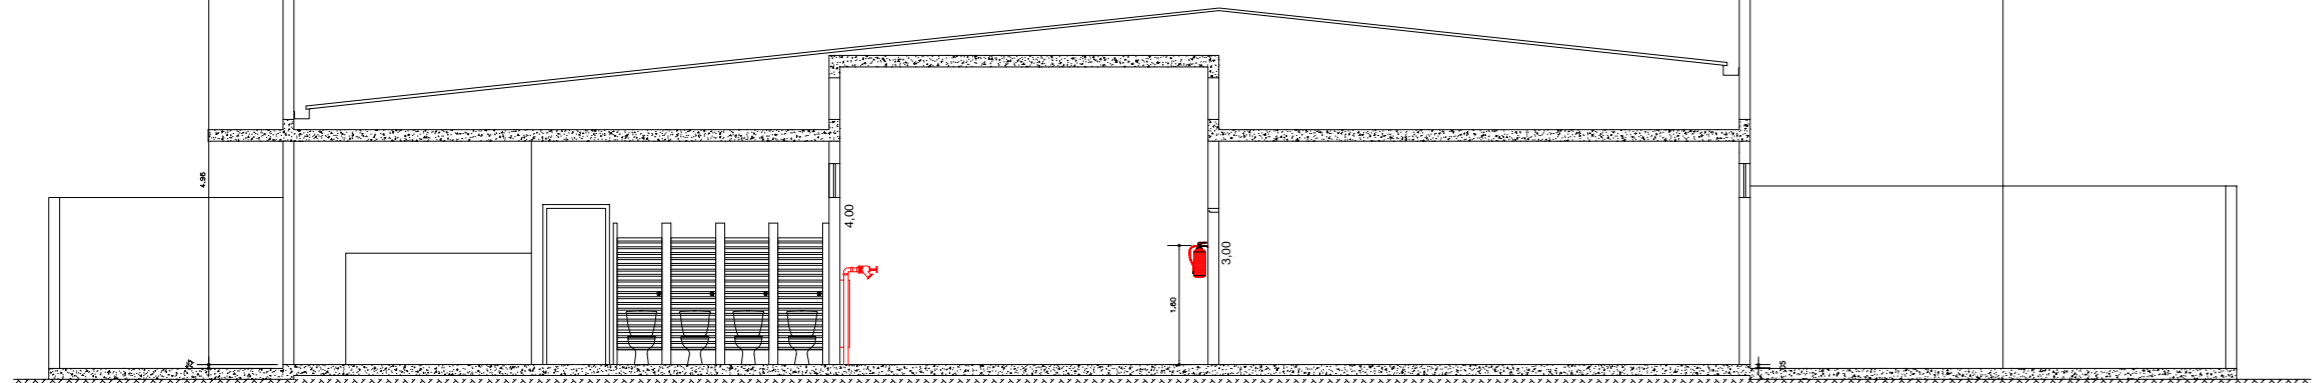

CORTE BB

ESCALA 1:100

 

PROPRIETÁRIO: PREFEITURA MUNICIPAL DE LORENA
 RESP. TÉCNICO: RODRIGO AUGUSTO DA CRUZ SILVA CREA Nº 56942611
PROJETO TÉCNICO DE SEGURANÇA CONTRA INCÊNDIO 02/04
 LOCAL: RUA PARABÁ, INDUSTRIAL, LORENA-SP
 PROPRIETÁRIO: PREFEITURA MUNICIPAL DE LORENA
 RESP. PROJ. ARCH: PREFEITURA MUNICIPAL DE LORENA
 RESP. TÉCNICO: RODRIGO AUGUSTO DA CRUZ SILVA CREA Nº 56942611
 DATA DE EMISSÃO: 21/02/2025
 DATA DE REVISÃO: 02/04/2025
 ESCALA: INDICADA