
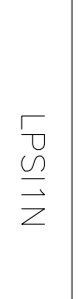

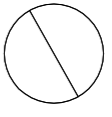
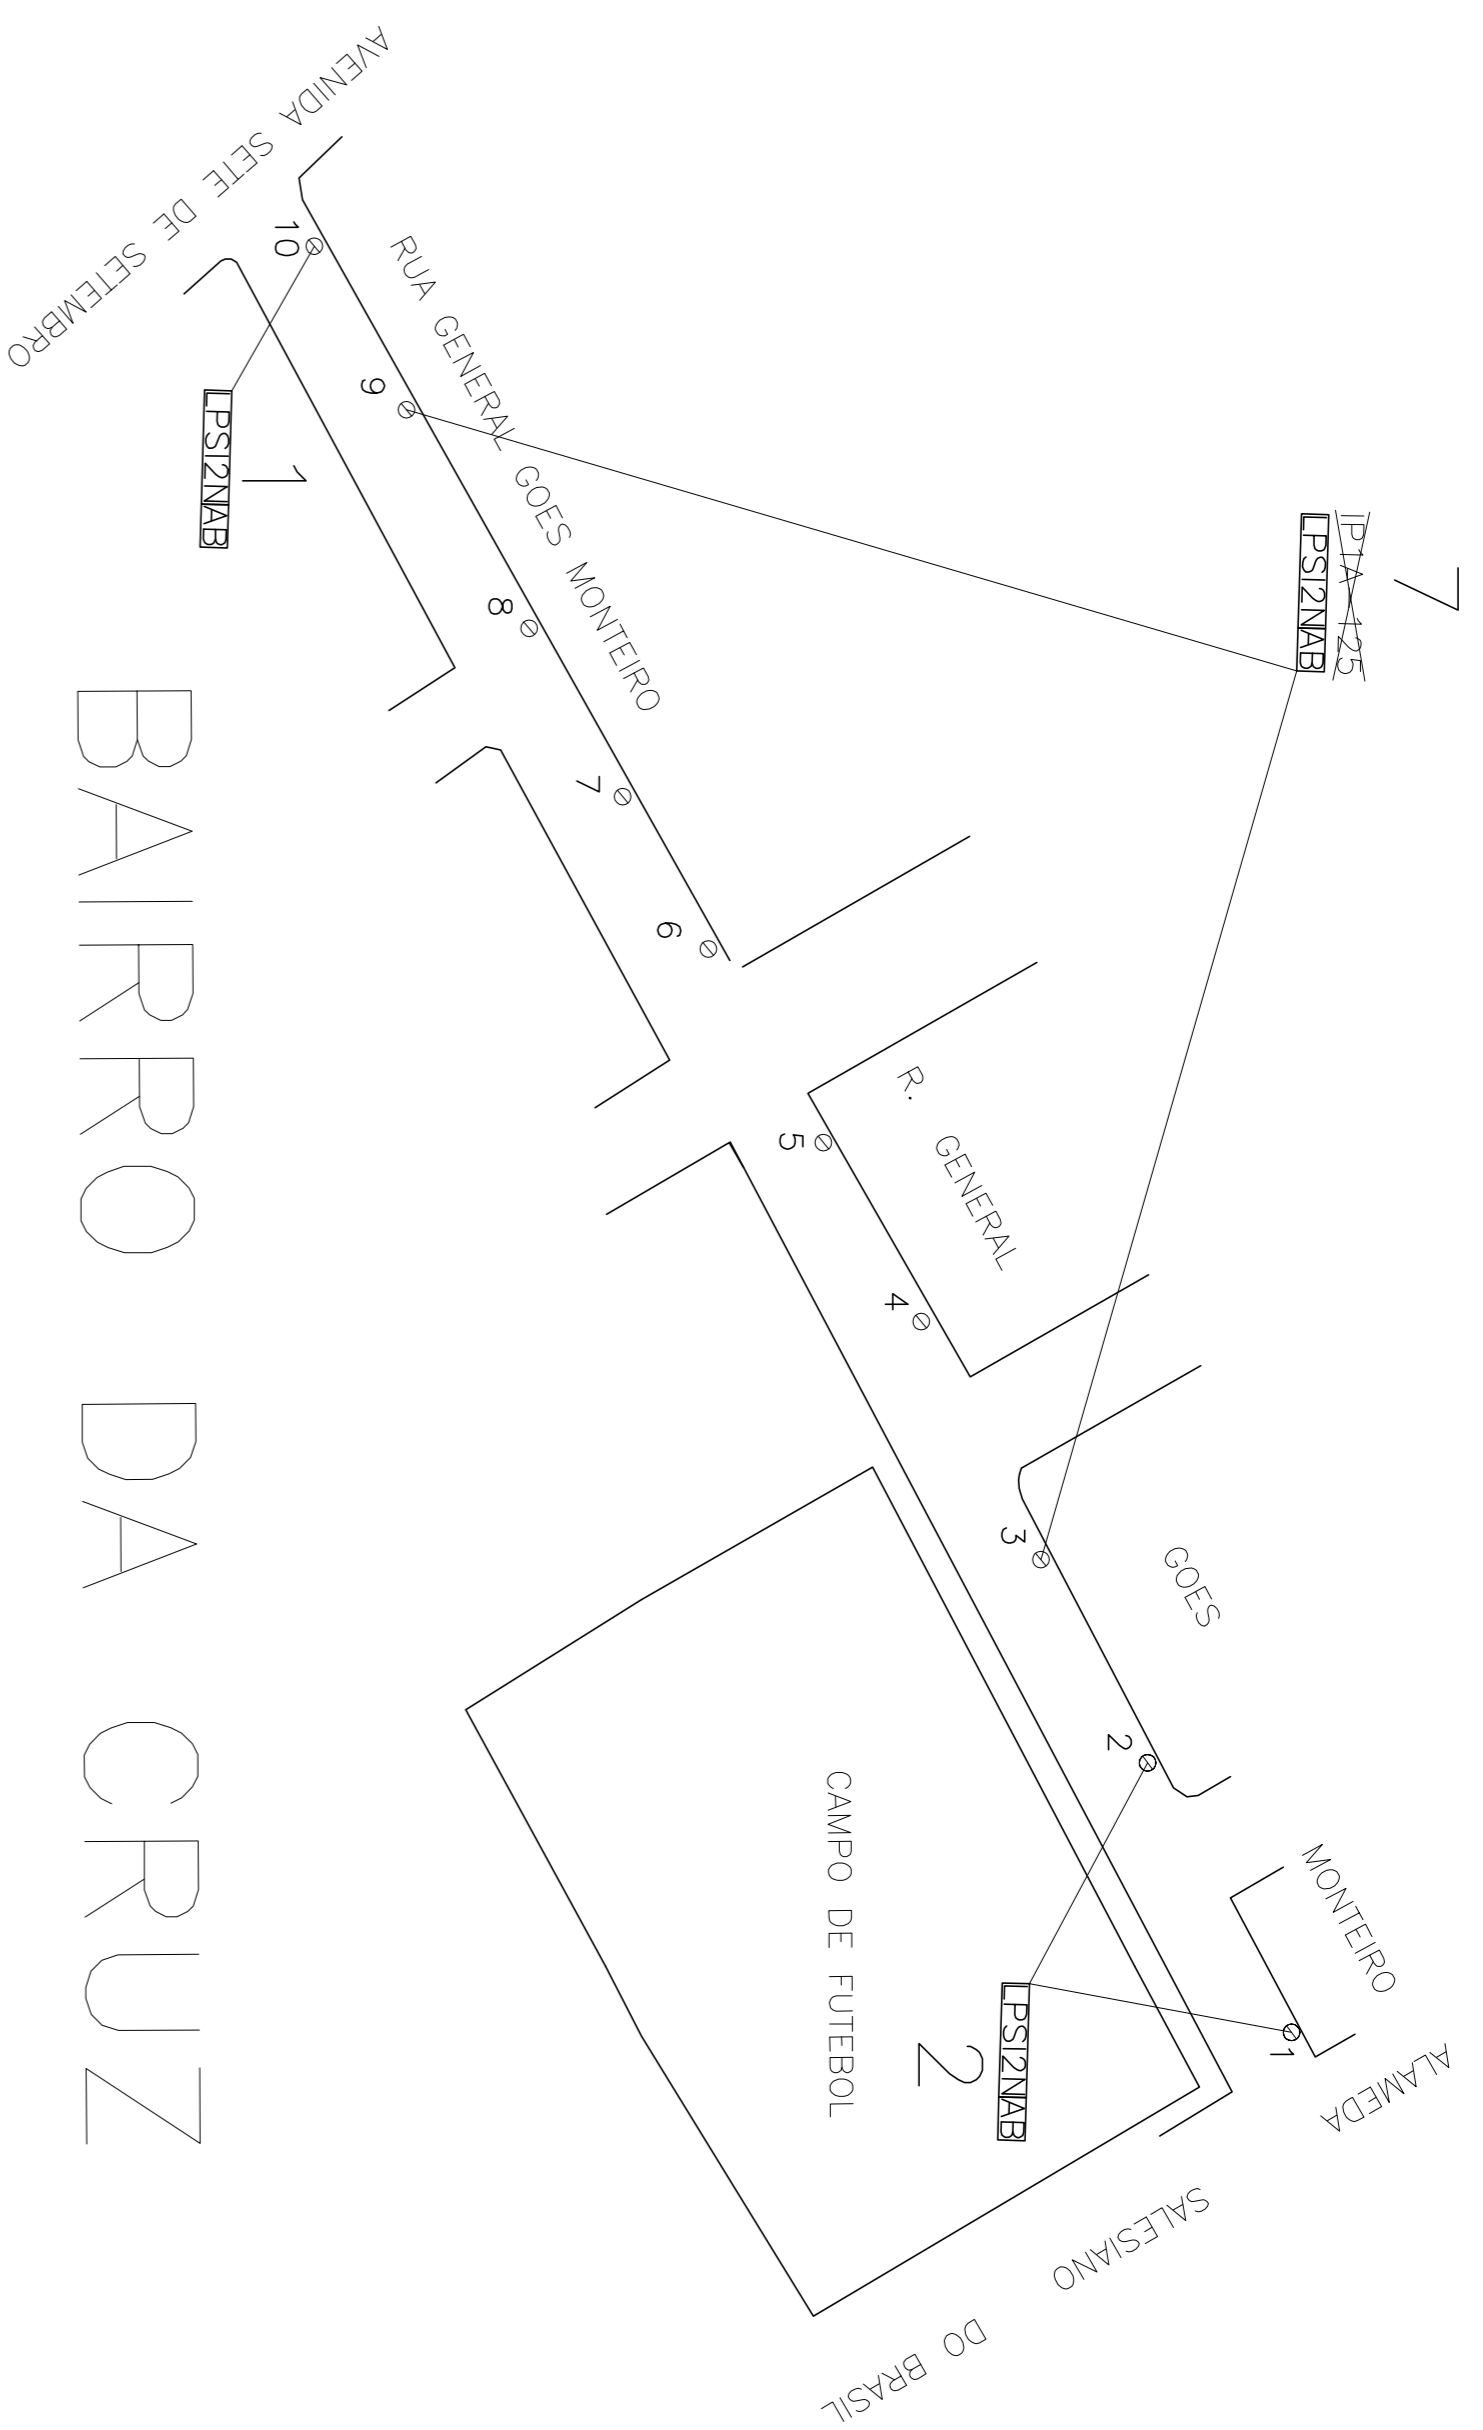


LEGENDA

	INSTALAÇÃO DE 1 BRAÇO COM LUMINÁRIA E LÂMPADA TIPO VAPOR DE SÓDIO DE 100W/220 V
	INSTALAÇÃO DE 1 BRAÇO COM LUMINÁRIA E LÂMPADA TIPO VAPOR DE SÓDIO DE 150W/220V
	INSTALAÇÃO DE 1 BRAÇO COM LUMINÁRIA E LÂMPADA TIPO VAPOR DE SÓDIO DE 250W/220V
	POSTE EXISTENTE




BAIRRO DA CRUZ

TOTAL A RETIRAR


TIPO DE LÂMPADA	QUANTIDADE
IP1A-125	26
IP1B-250	---
IP1B-400	---
TOTAL	26

TOTAL A INSTALAR

TIPO DE LÂMPADA	QUANTIDADE
LPS100M	---
LPS11N	---
LPS12N	29
TOTAL	29

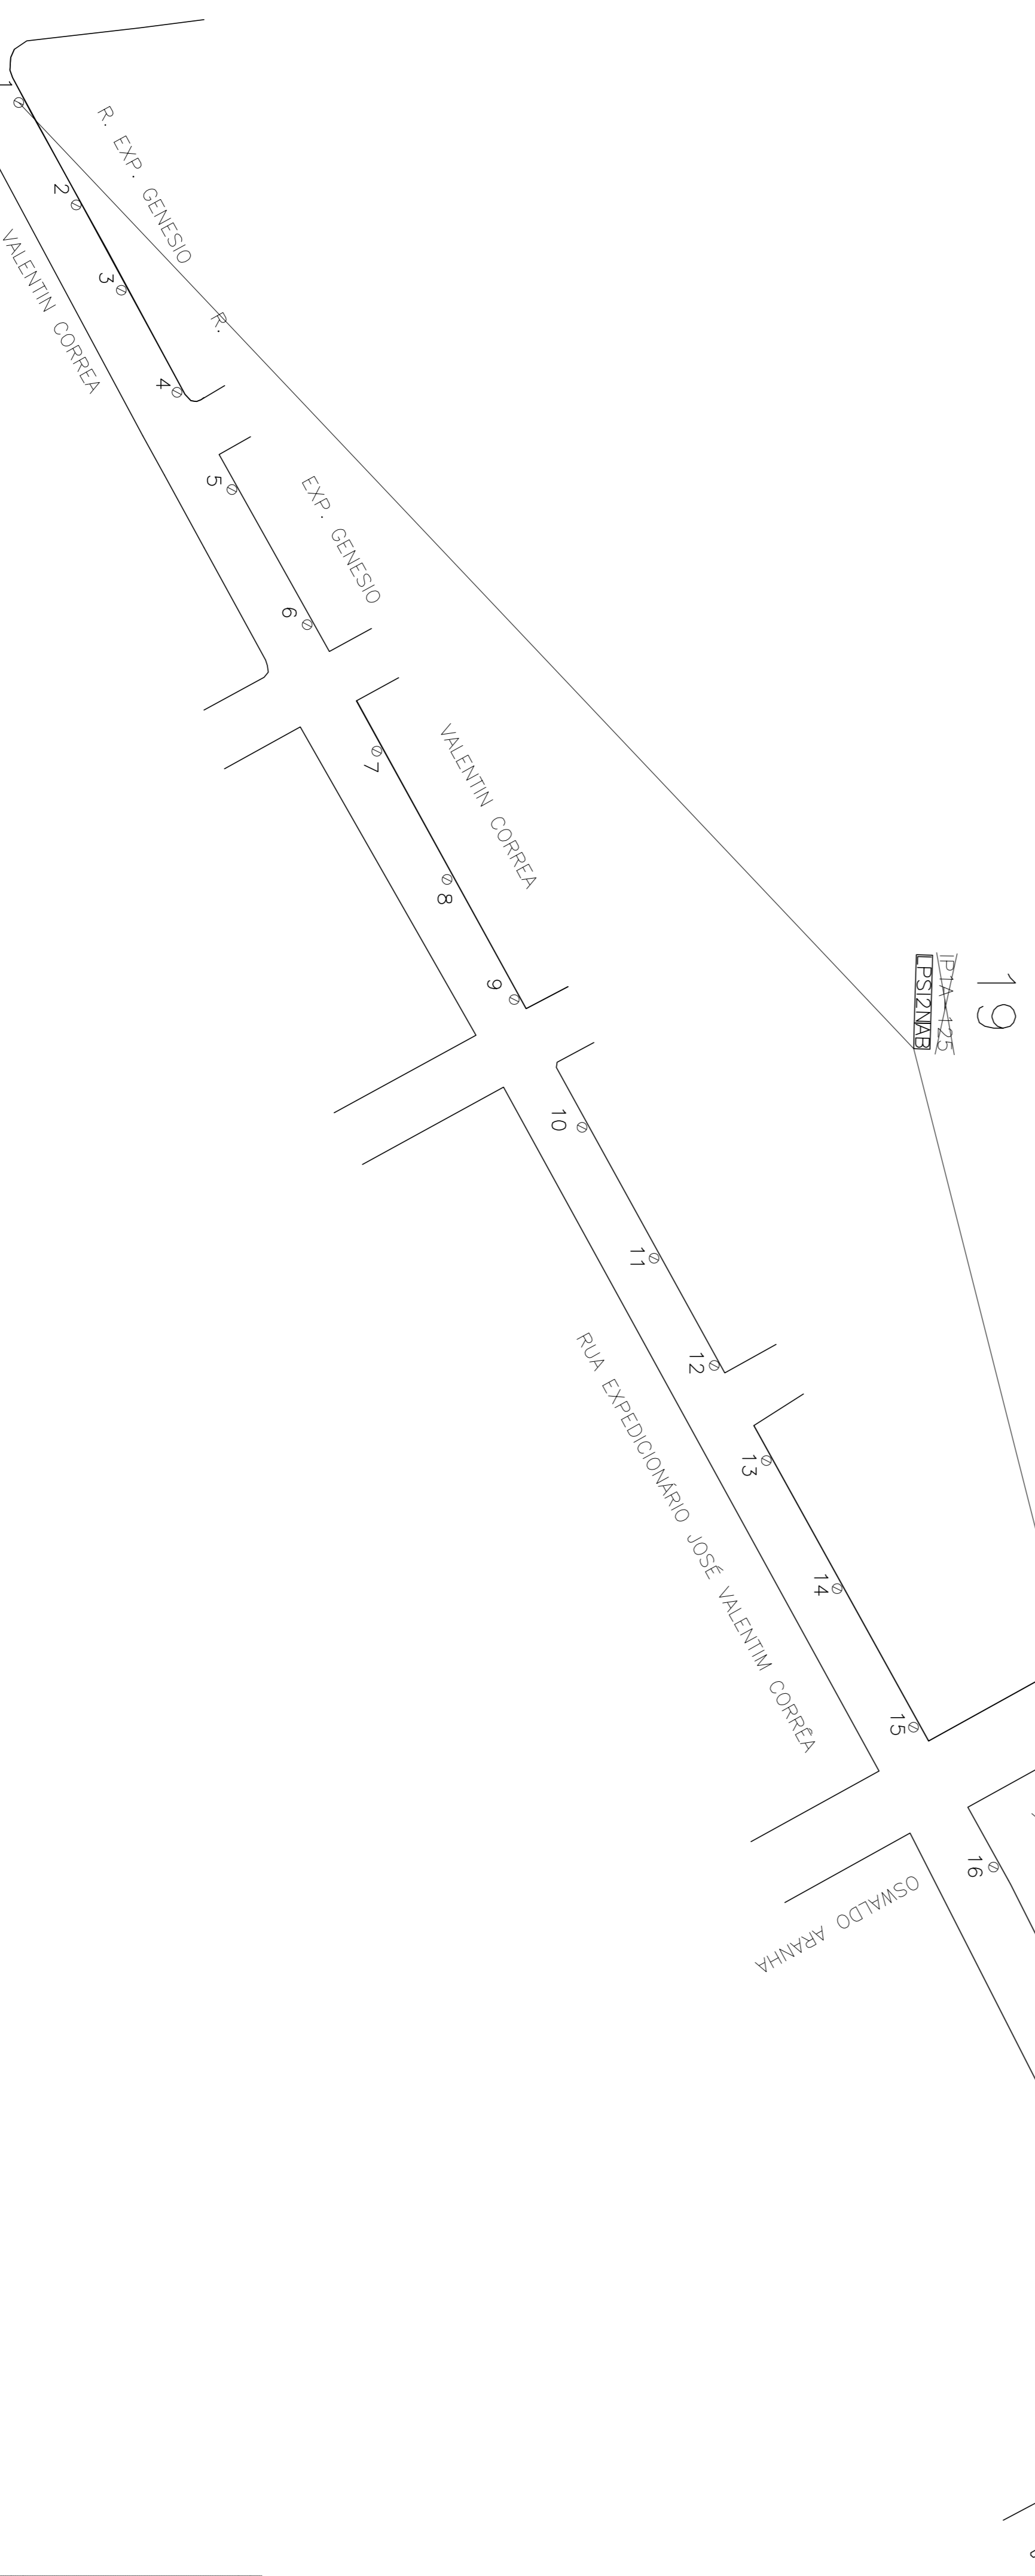

PARQUE TABATINGA

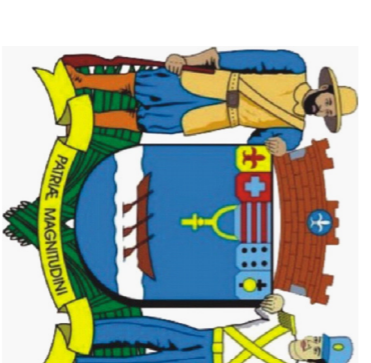

P R E F E I T U R A
Lorena

folha 01/01	obra: PROJETO DE MELHORIAS NA ILUMINAÇÃO PÚBLICA	
descrição: PROJETO EXECUTIVO DE ILUMINAÇÃO PÚBLICA	proprietário: PREFEITURA MUNICIPAL DE LORENA	escala: sem escala
	local: PARQUE TABATINGA E BAIRRO DA CRUZ	desenho: Lúcio
	Marcos Aurélio Souza Anjos Secretário de Obras e Planejamento Municipal	data: Junho/2016
	FÁBIO MARCONDES Prefeito Municipal	
	Secretaria Municipal de Obras e Planejamento Urbano Rua Comendador Custódio Vieira, nº 333, Edifício Guaypacaré, 1º andar, Centro CEP: 12.600-030	
	e-mail: planejamento@lorena.sp.gov.br	