




WC MASC E FEM.
ESC.: 1:25

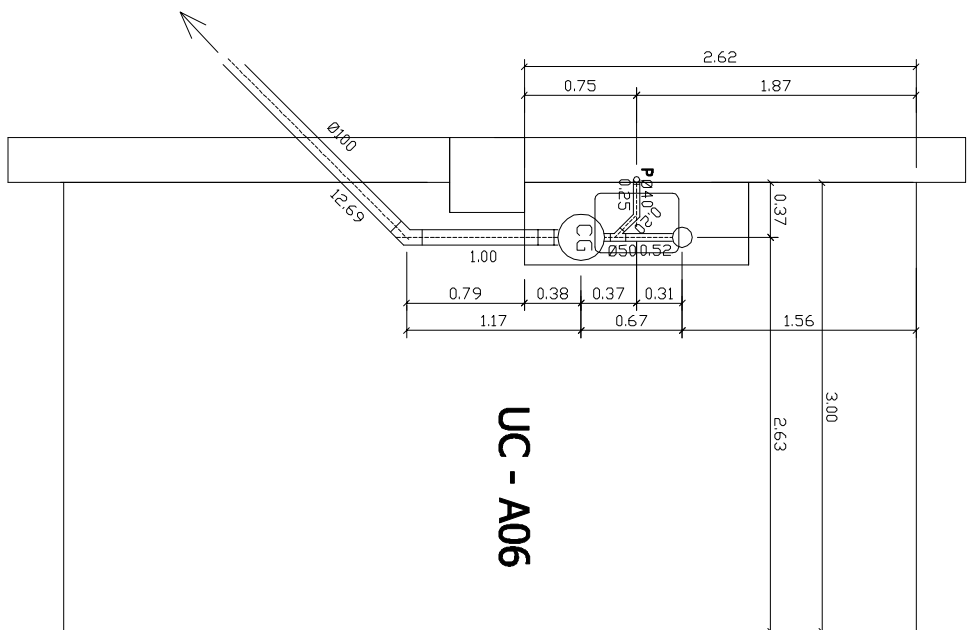

LANCHINETE
ESC.: 1:50

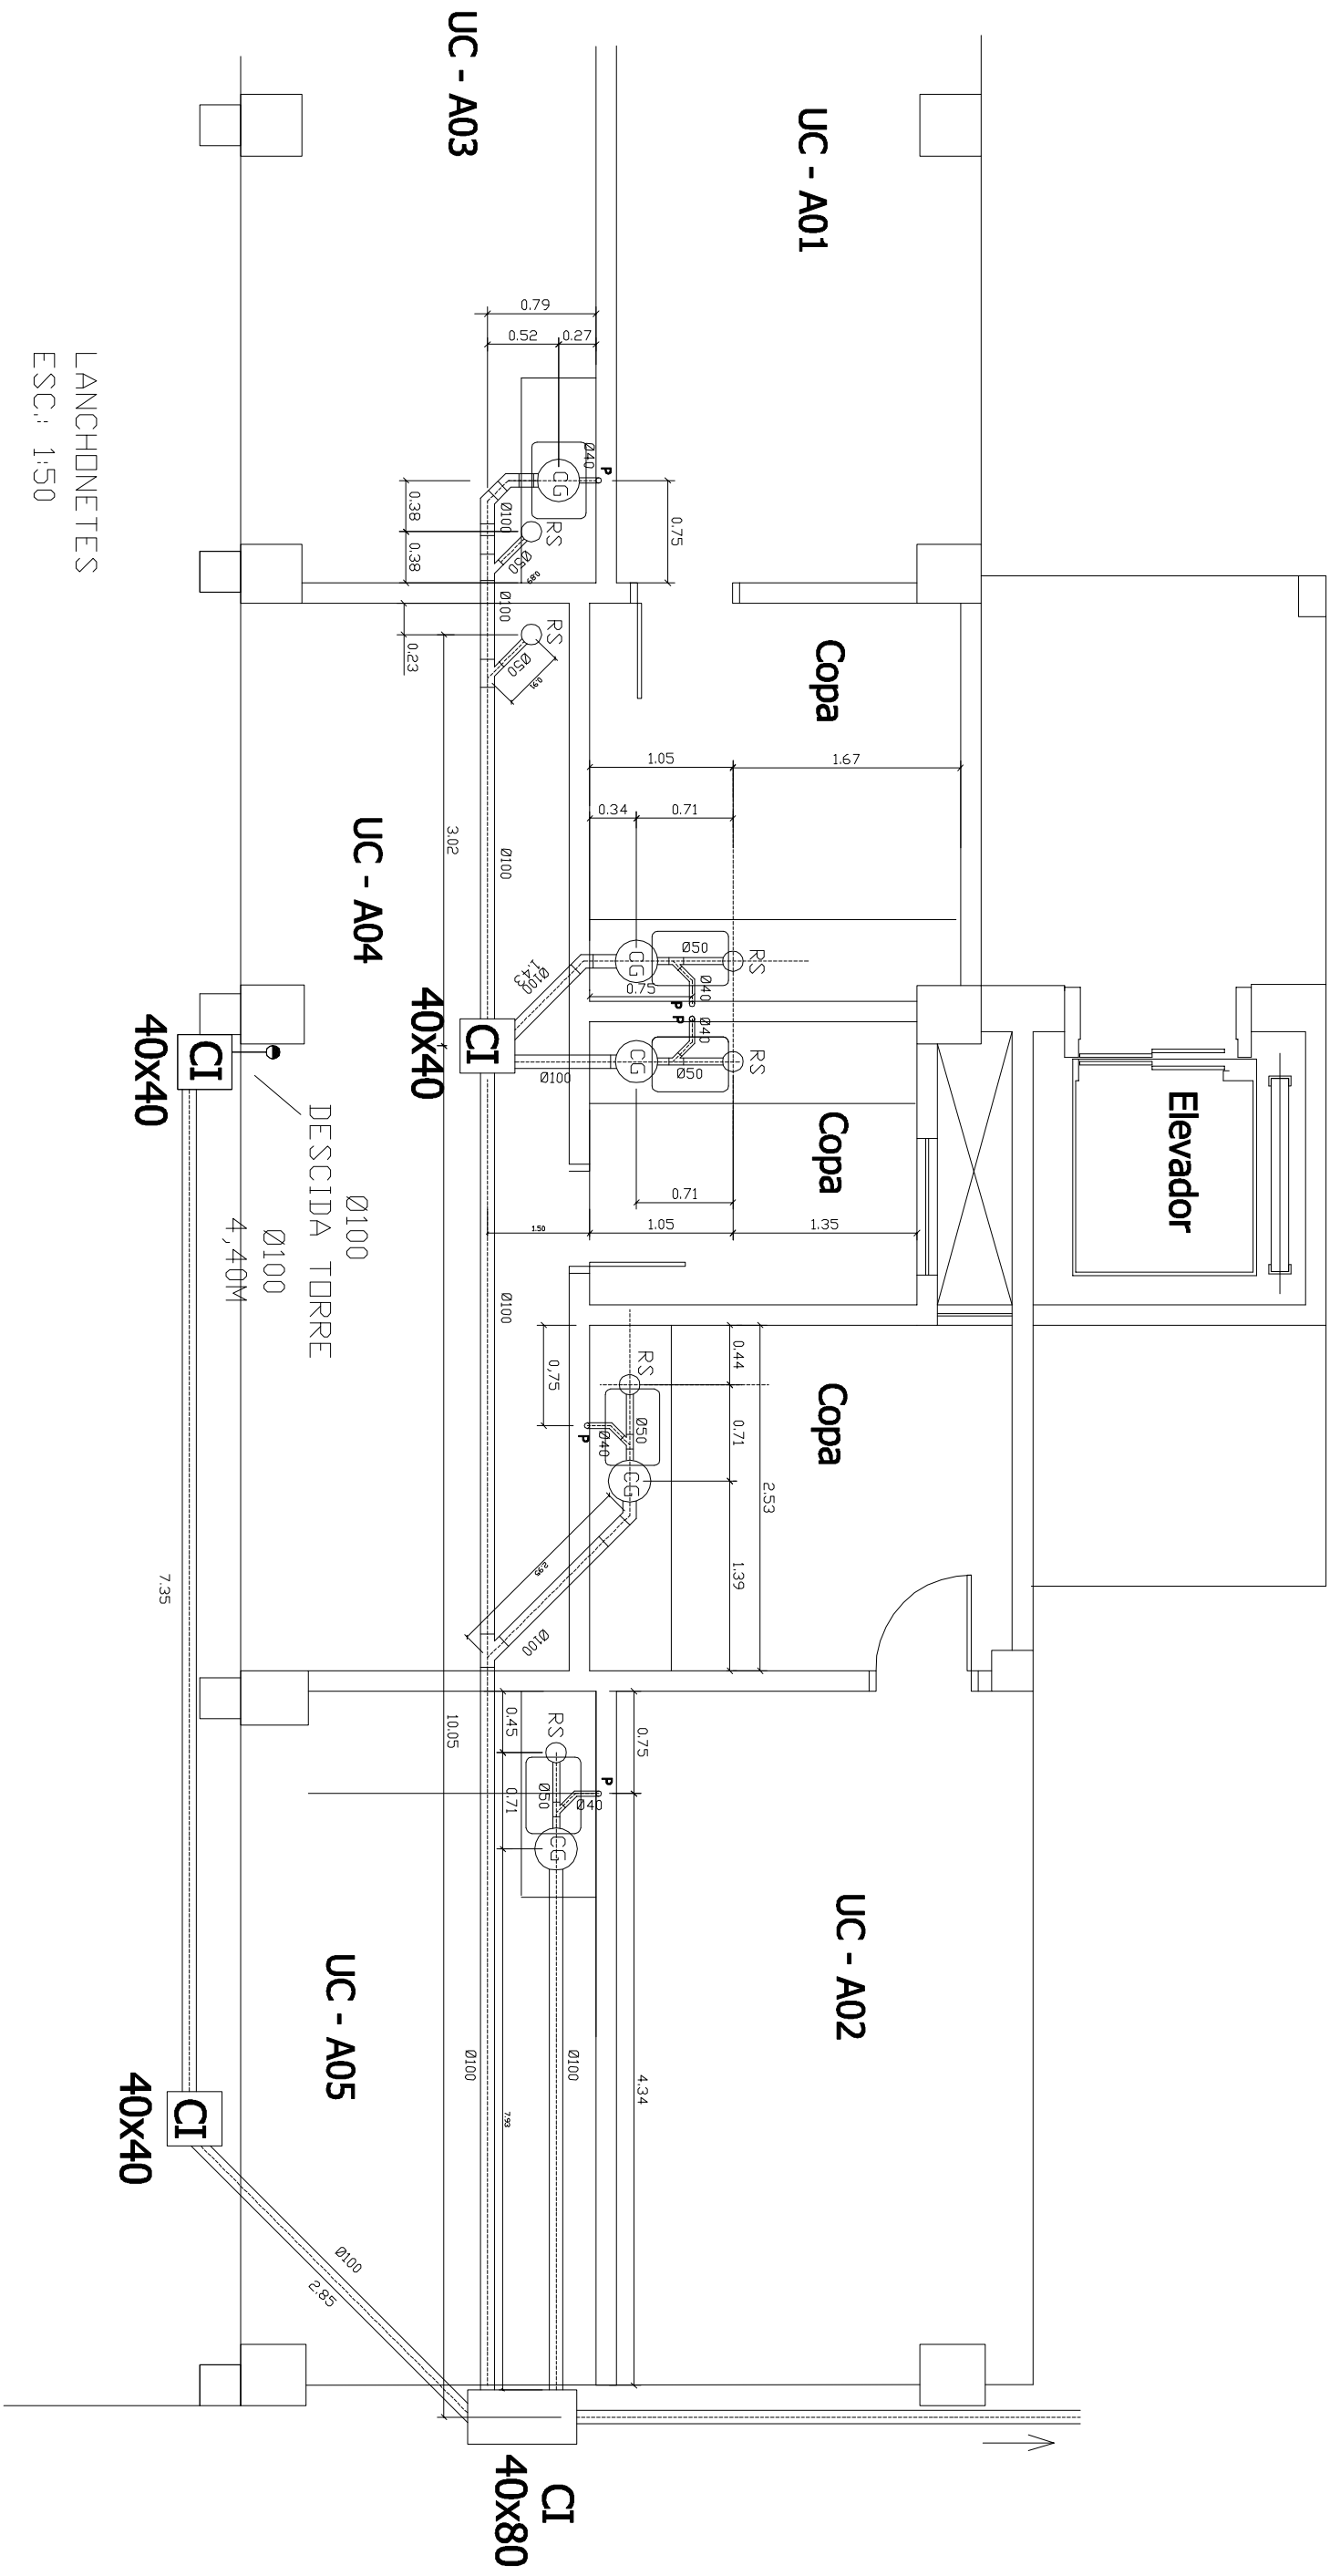


LANCHINETES
ESC.: 1:50

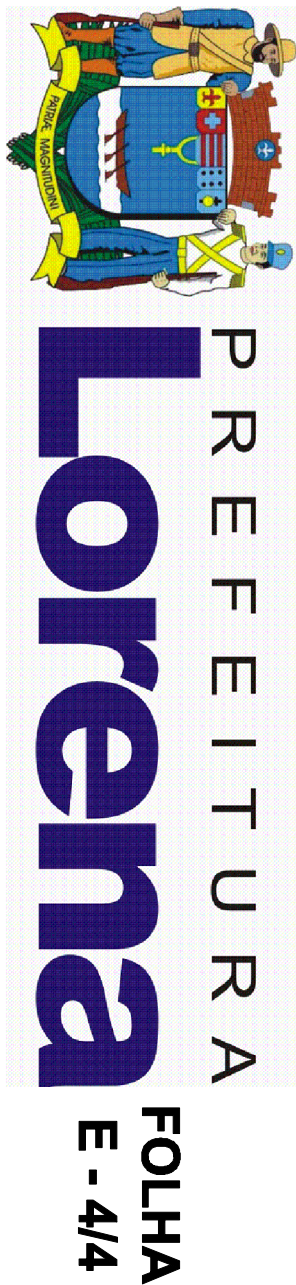

OBRA
PROJETO HIDRÁULICO - MERCADÃO
LIMPEZA - REUSO
LOCAL
RUA CAPITÃO MESSIAS RIBEIRO, CENTRO - LORENA / SP
PROPRIETÁRIO
PREFEITURA MUNICIPAL DE LORENA

LOCAÇÃO NO EDIFÍCIO
SEM ESCALA

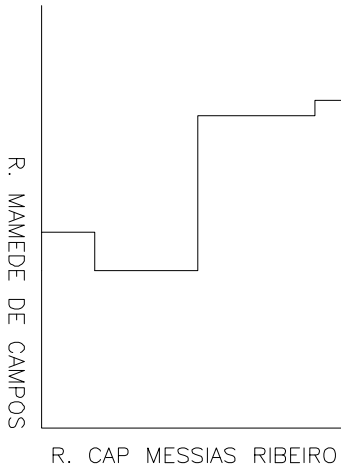

PREFEITO MUNICIPAL
Fábio Marcondes

SECRETÁRIO MUNICIPAL DE PLANEJAMENTO URBANO
Marcos Aurélio Souza Aijos

Fernando César Lemos da Silva Ramos
CRECAP 52624/99933