



LEGENDA

- TQ = TANQUE  
LV = LAVATÓRIO  
BS = BACIA SANITÁRIA  
MC = MICTÓRIO  
CH = CHUVEIRO  
AF = ÁGUA FRIA  
LP = LIMPEZA  
EX = EXTRAVASSOR  
AB = ABASTECIMENTO  
HD = HIDRÔMETRO  
RG = REGISTRO DE GAVETA  
RP = REGISTRO DE PRESSÃO  
AF = ÁGUA FRIA  
CDE = CAIXA DE DESC. EMBUTIDA



ISOMÉTRICO  
TORRE  
ESC.: 1:50

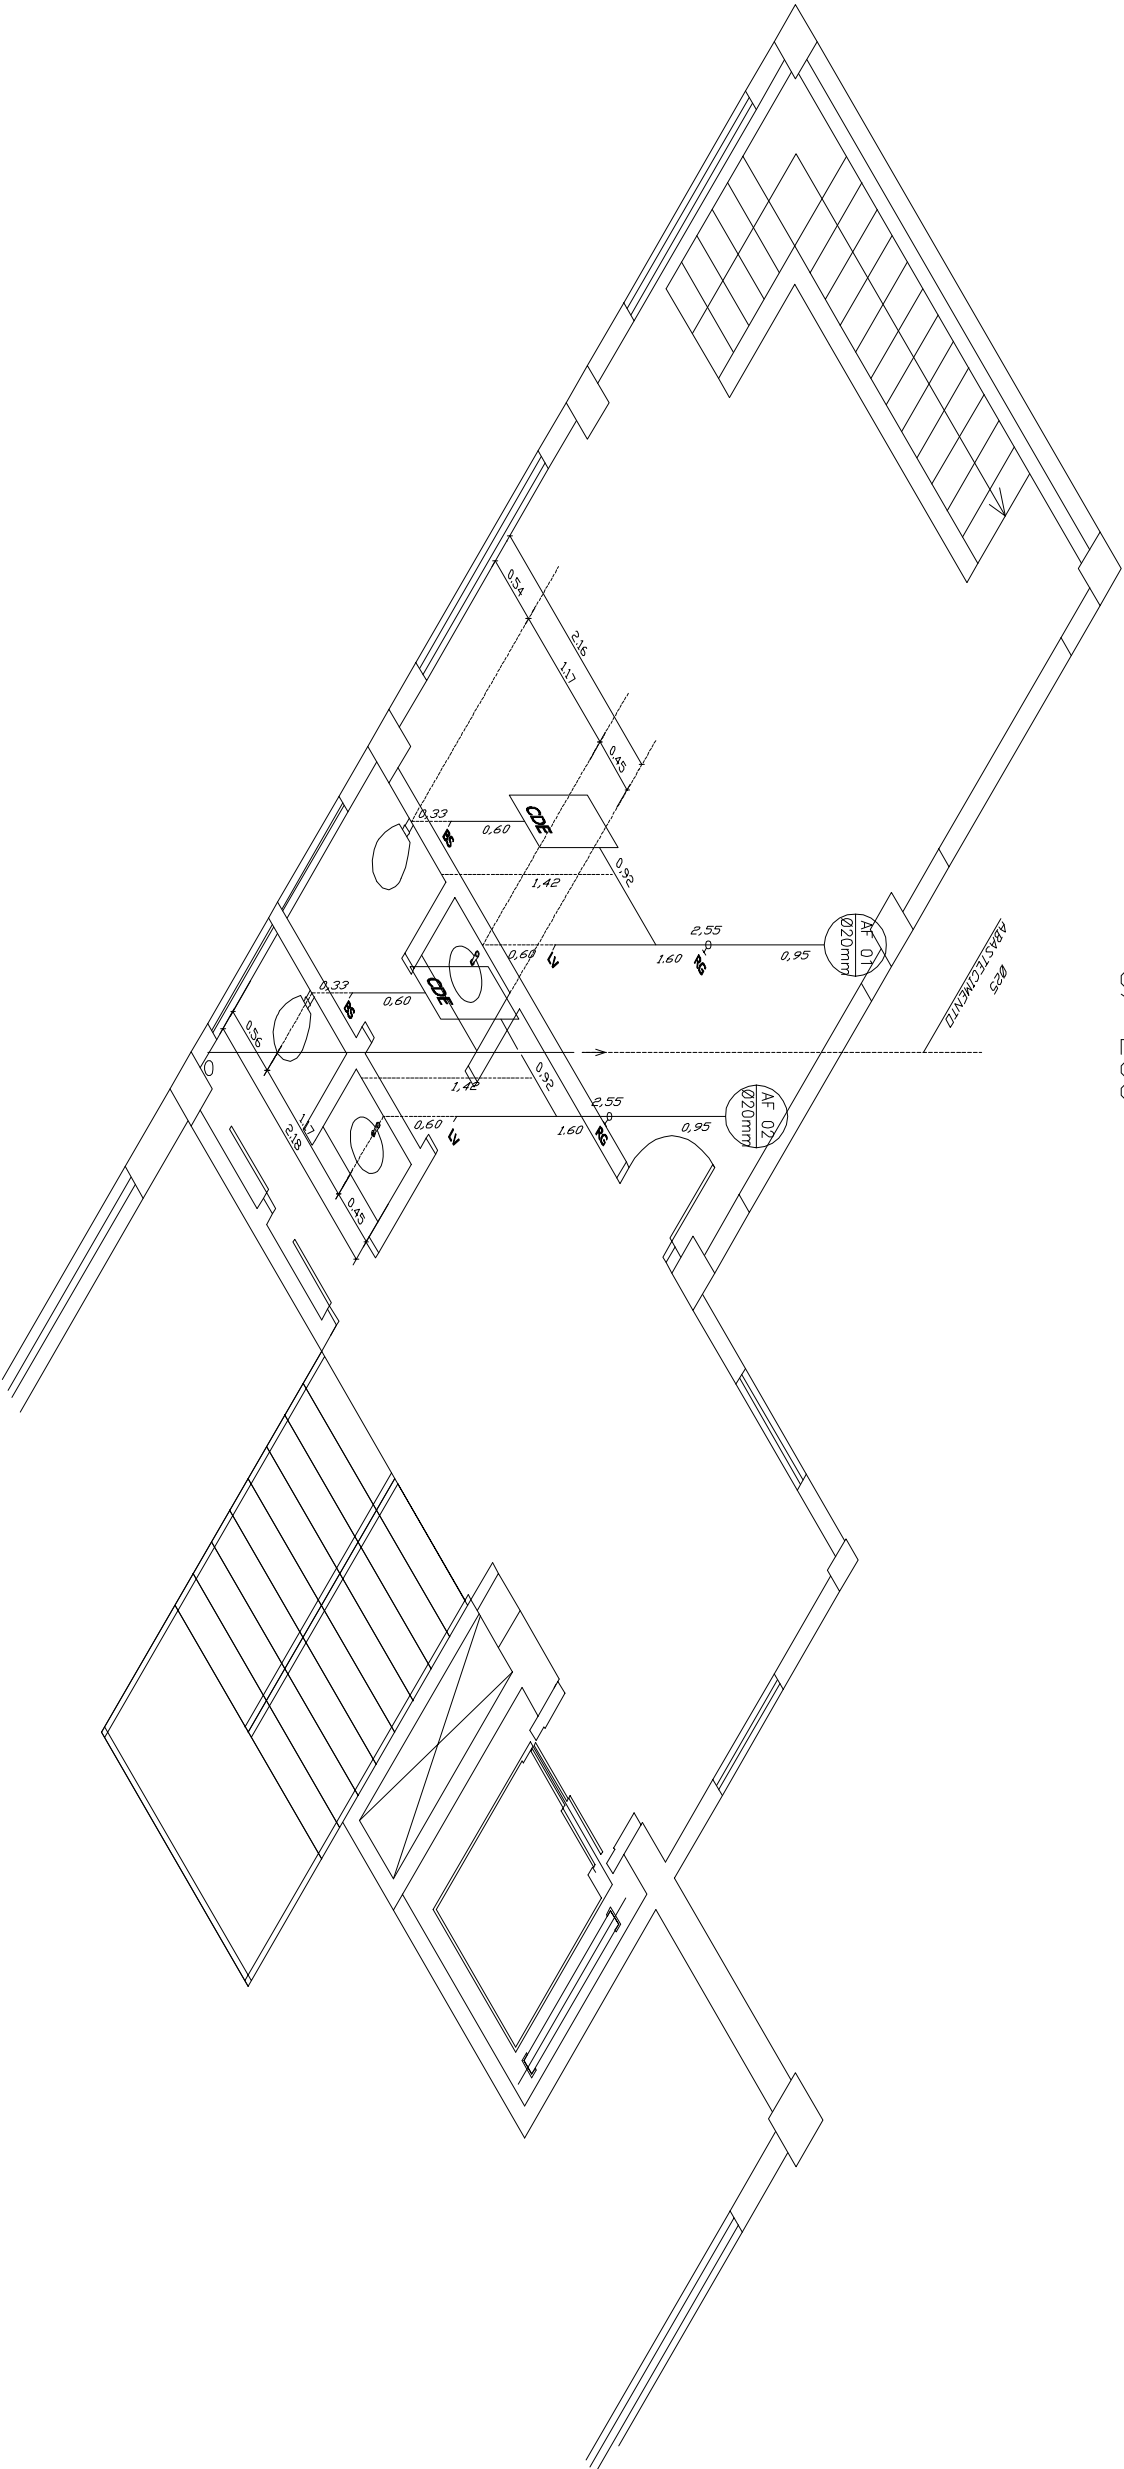


BARILETE  
S/ ESC

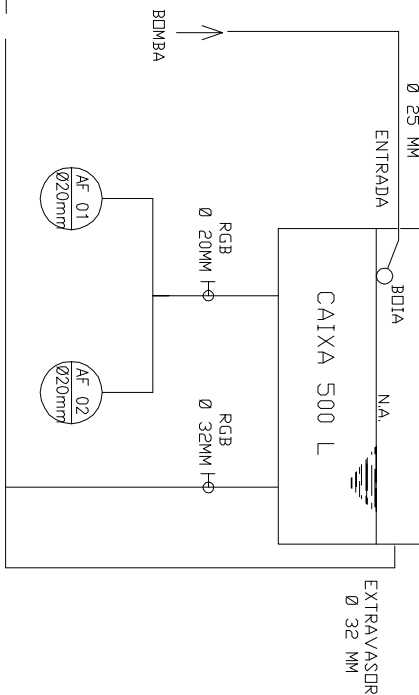

BARILETE  
S/ ESC

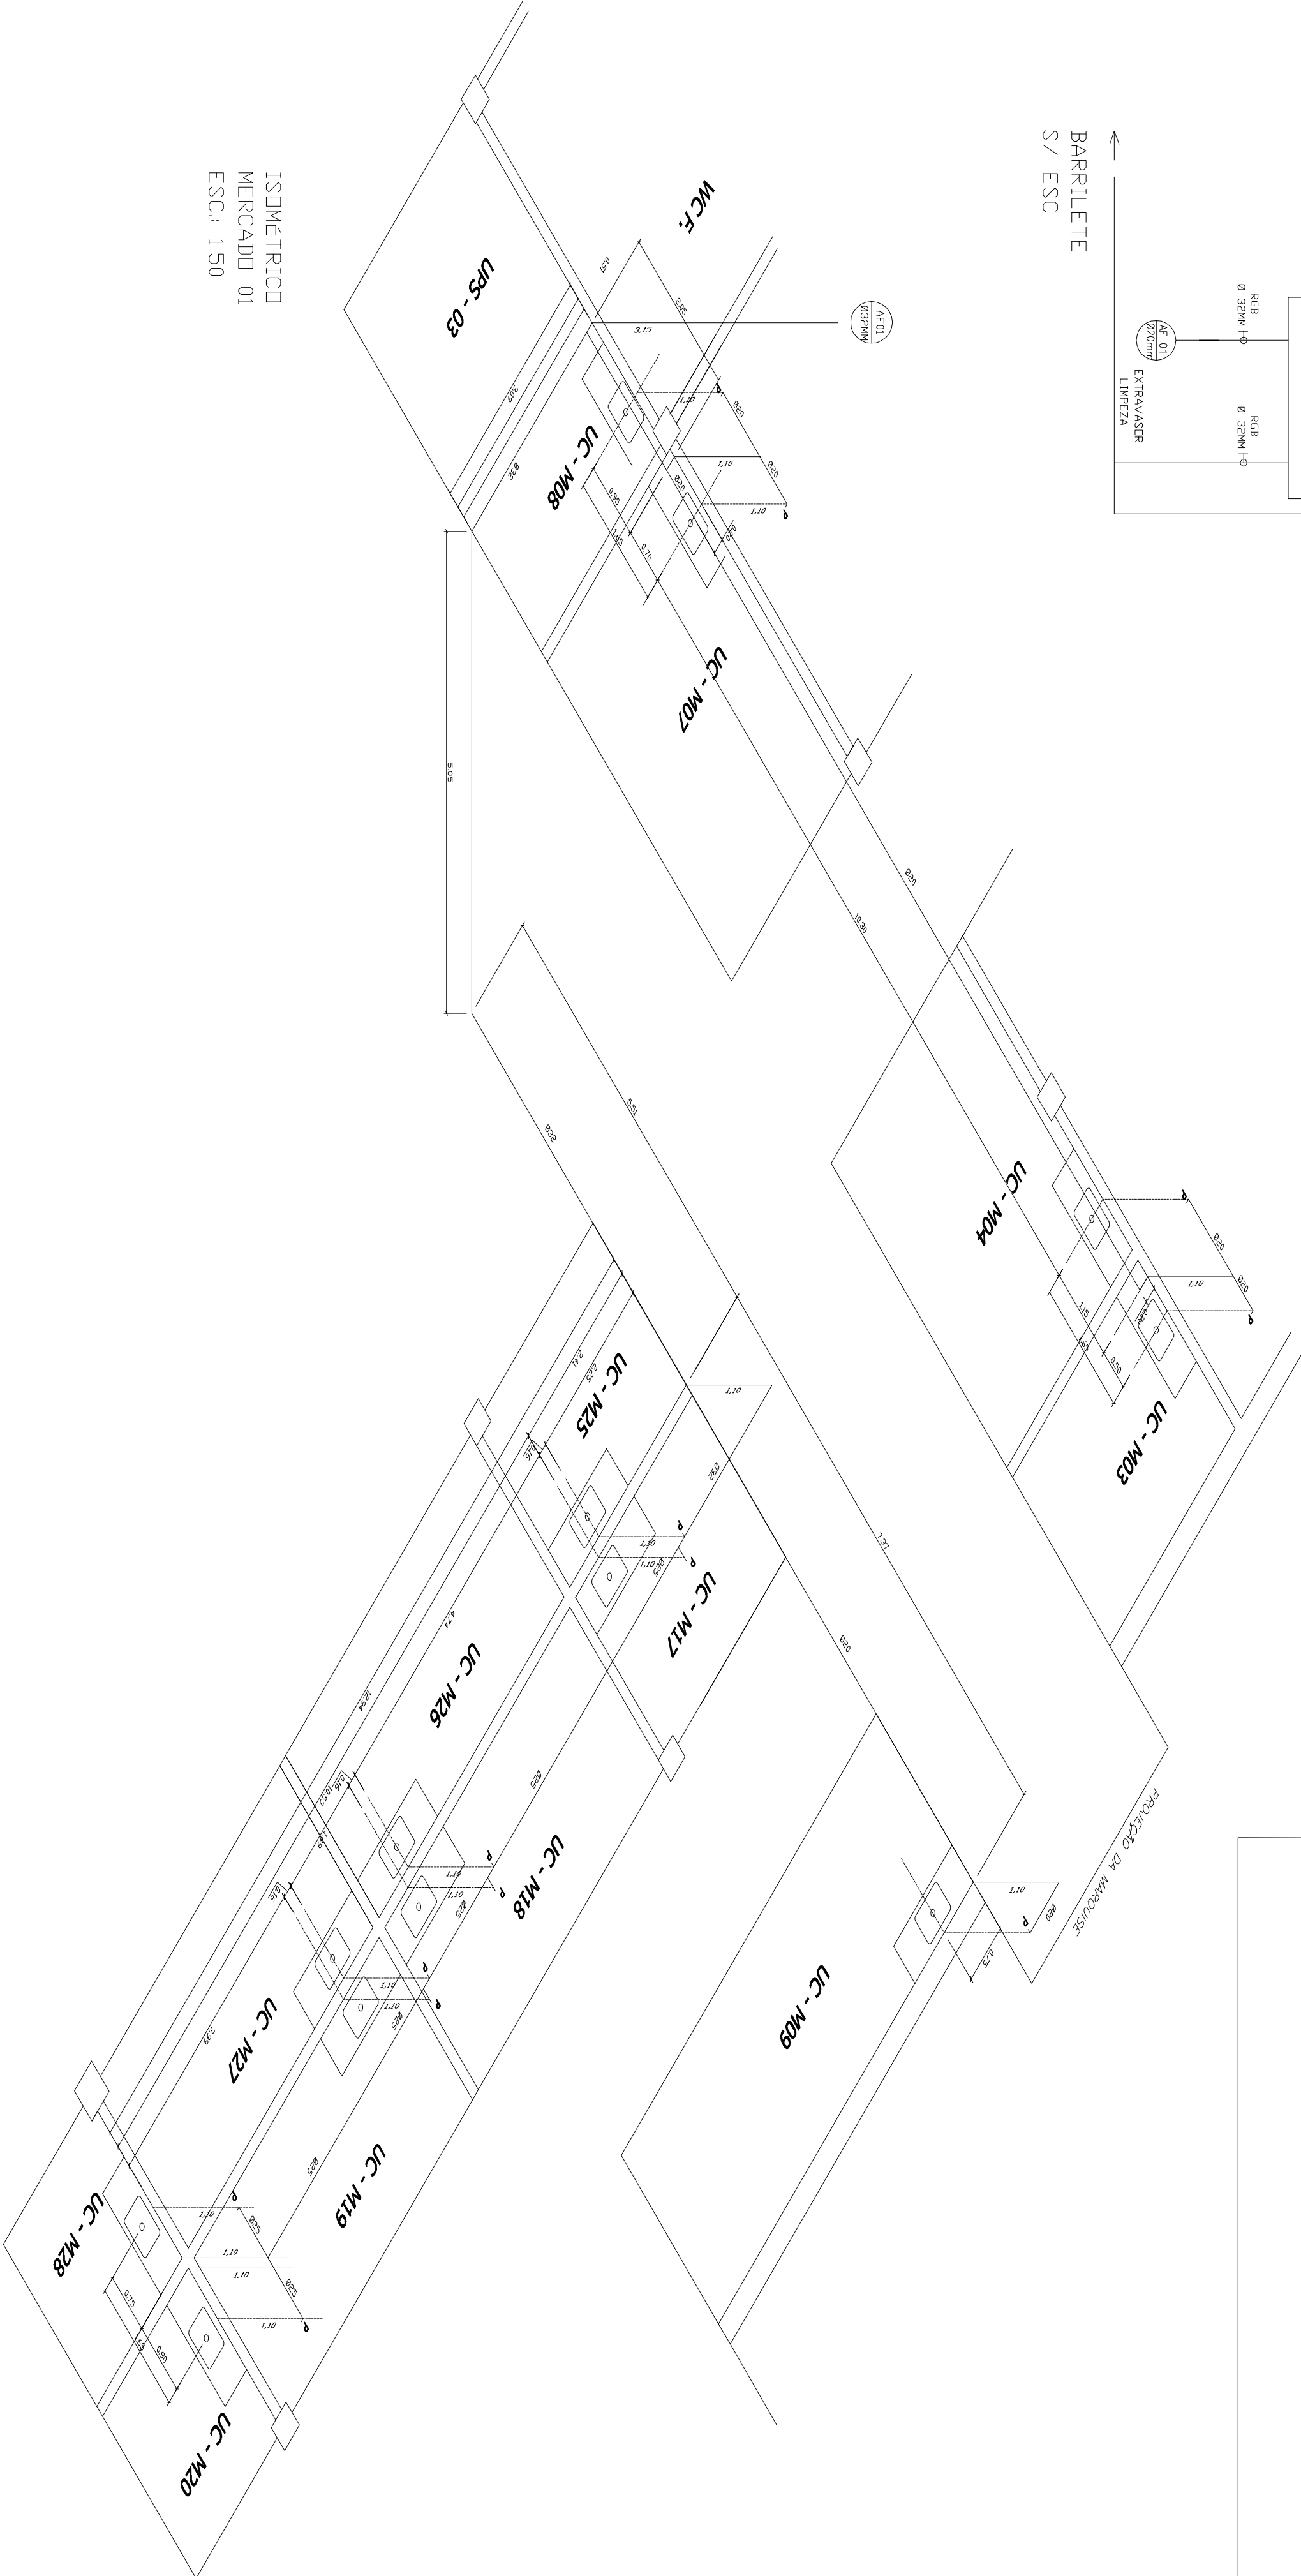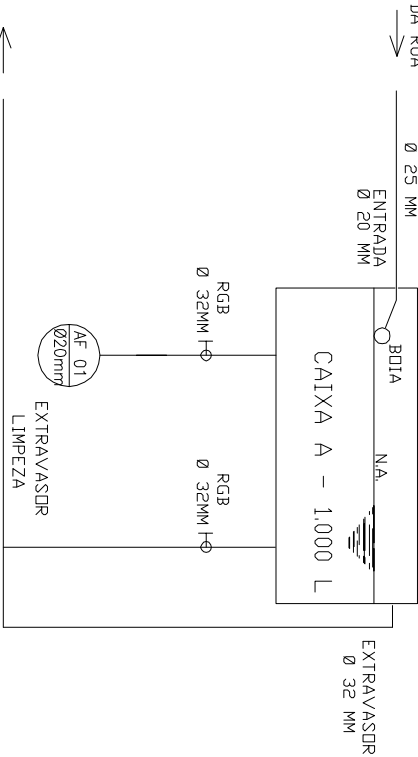

ISOMÉTRICO  
MERCADO 01  
ESC.: 1:50

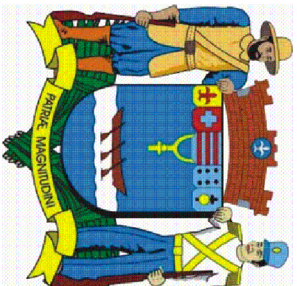

FOLHA  
H - 5/11

OBRA

PROJETO HIDRÁULICO - MERCADO  
TORRE E MERCADO 01

LOCAL


RUA CAPITÃO MESSIAS RIBEIRO, CENTRO - LORENA / SP

PROPRIETÁRIO

PREFEITURA MUNICIPAL DE LORENA

LOCAÇÃO NO EDIFÍCIO

SEM ESCALA

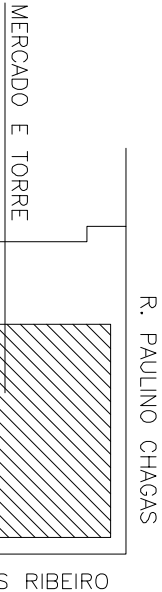

PREFEITO MUNICIPAL  
Fábio Marcondes

SECRETÁRIO MUNICIPAL DE PLANEJAMENTO URBANO  
Marcos Aurélio Souza Ayres

Fernando César Lemos da Silva Ramos  
CREAP: 20624/9933