
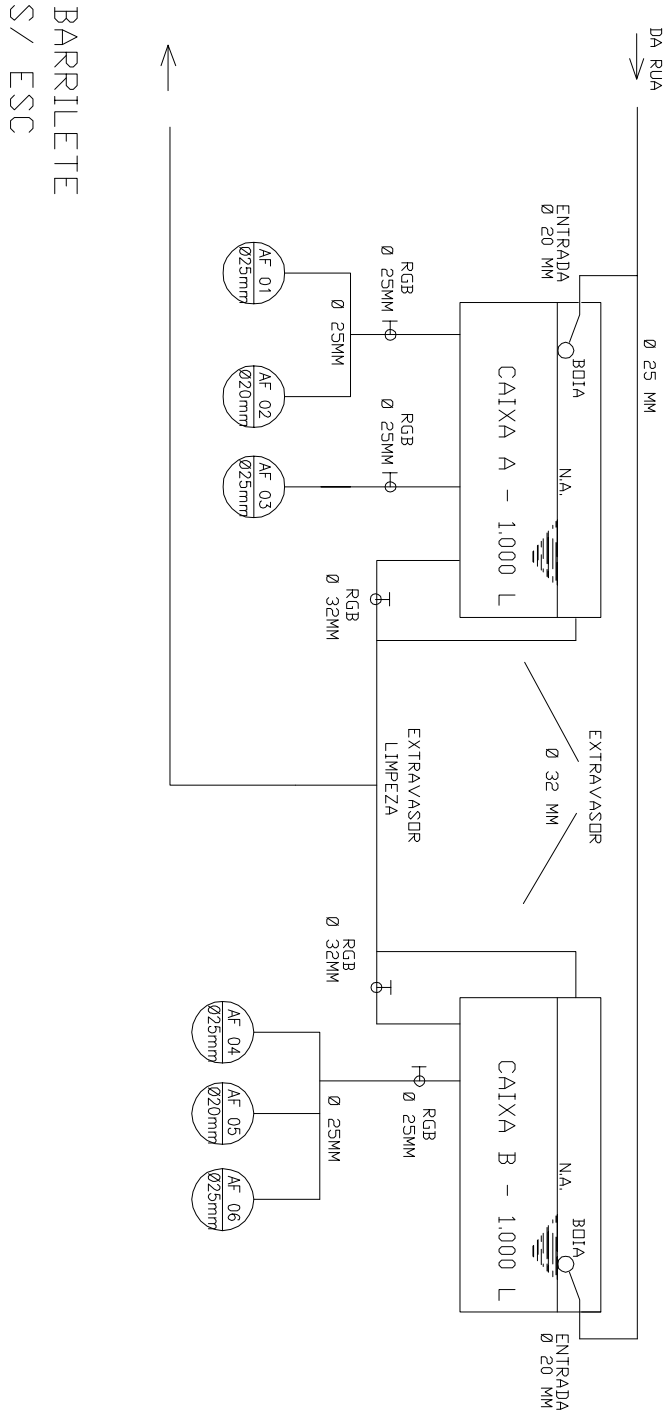


LEGENDA


- TQ = TANQUE
- LV = LAVATÓRIO
- BS = BACIA SANITÁRIA
- MC = MICTÓRIO
- CH = CHUVEIRO
- AF = AGUA FRIA
- LP = LIMPEZA
- EX = EXTRAVASOR
- AB = ABASTECIMENTO
- HD = HIDRÔMETRO
- RG = REGISTRO DE GAVETA
- RP = GERISTRO DE PRESSÃO
- AF = AGUA FRIA
- CDE = CAIXA DE DESC. EMBUTIDA

ISOMÉTRICO – BARRILETE  
ESC.: 1:50

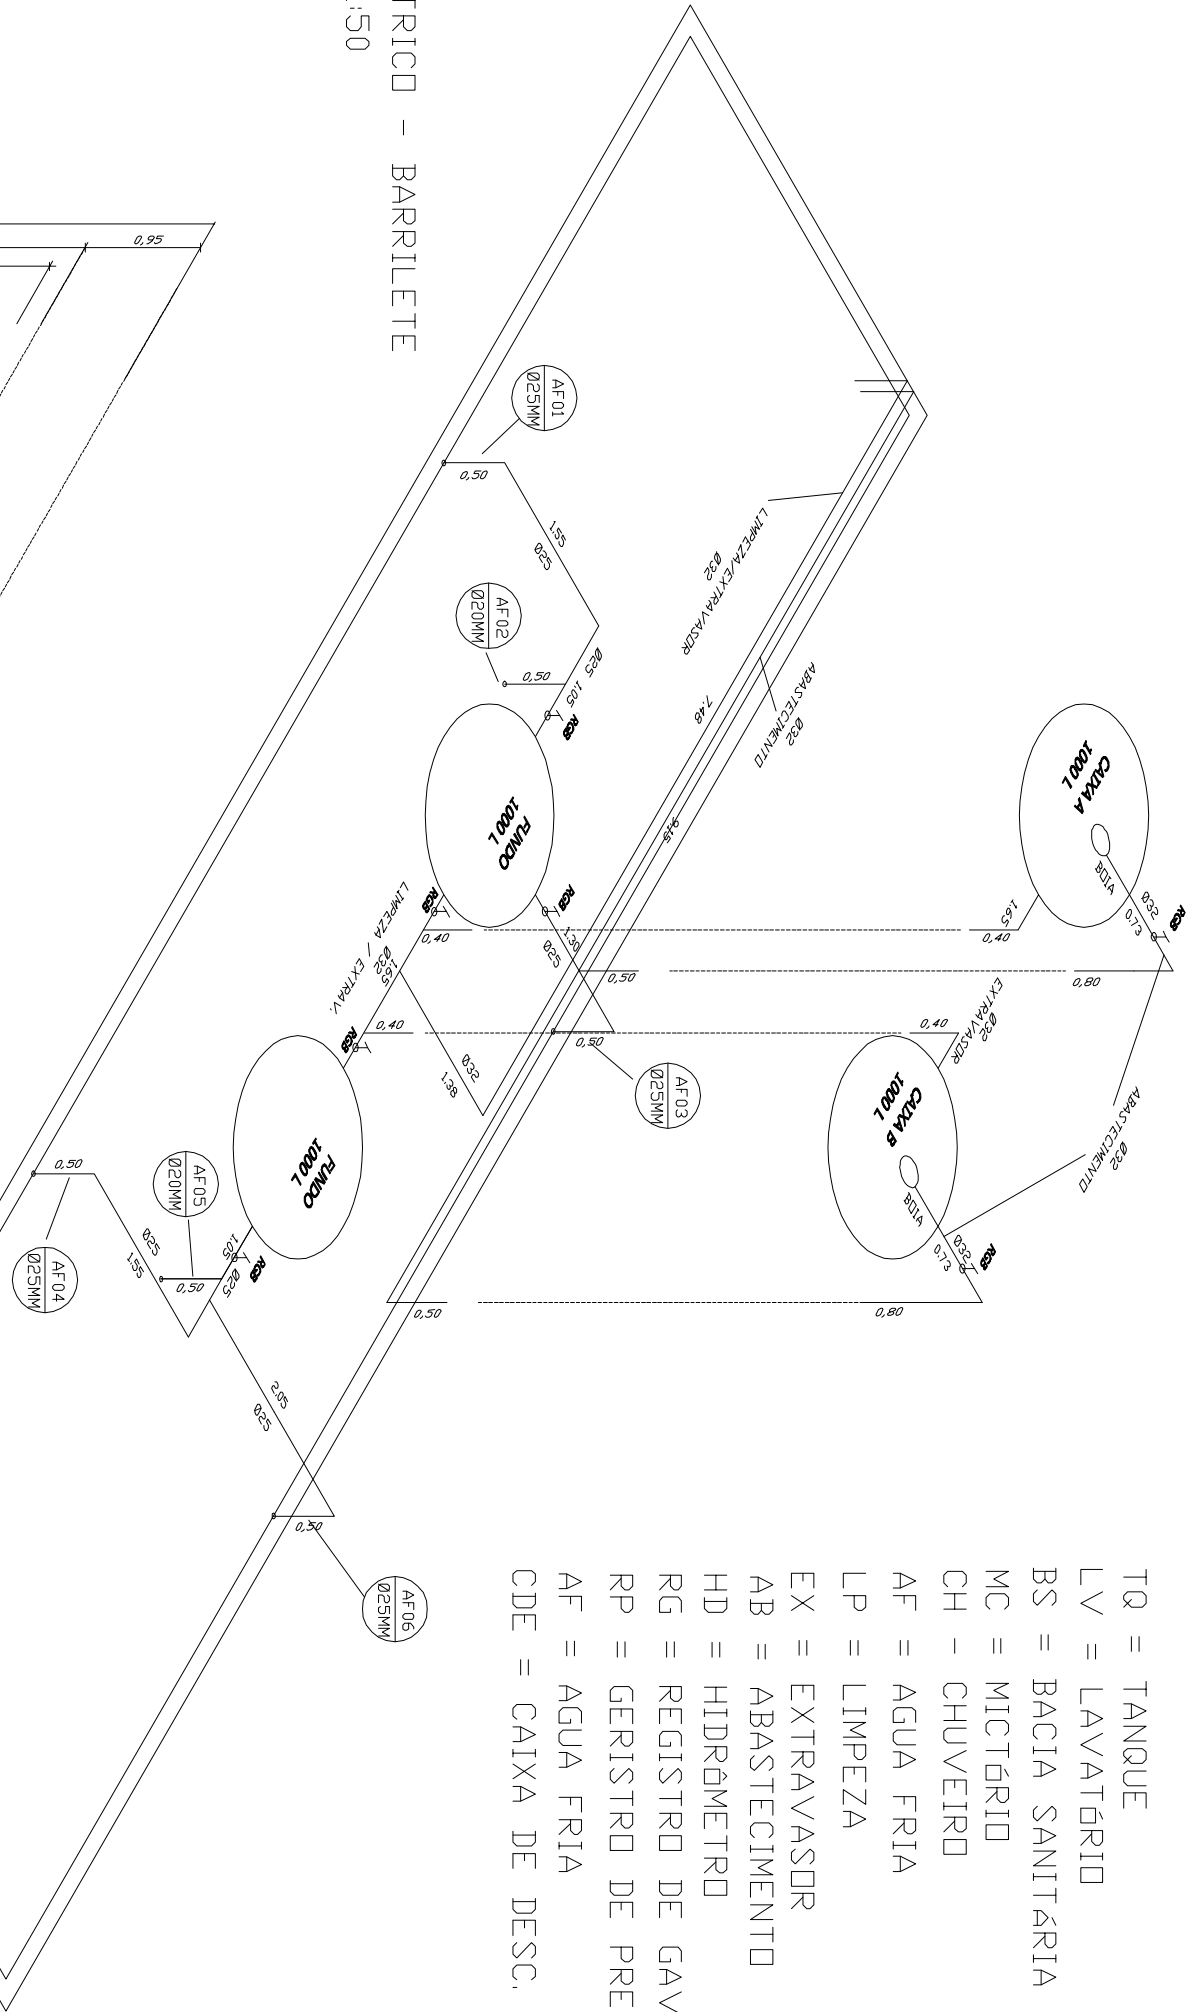


BARRILETE  
S / ESC

ISOMÉTRICO  
WCS MASCULINO  
ESC.: 1:50

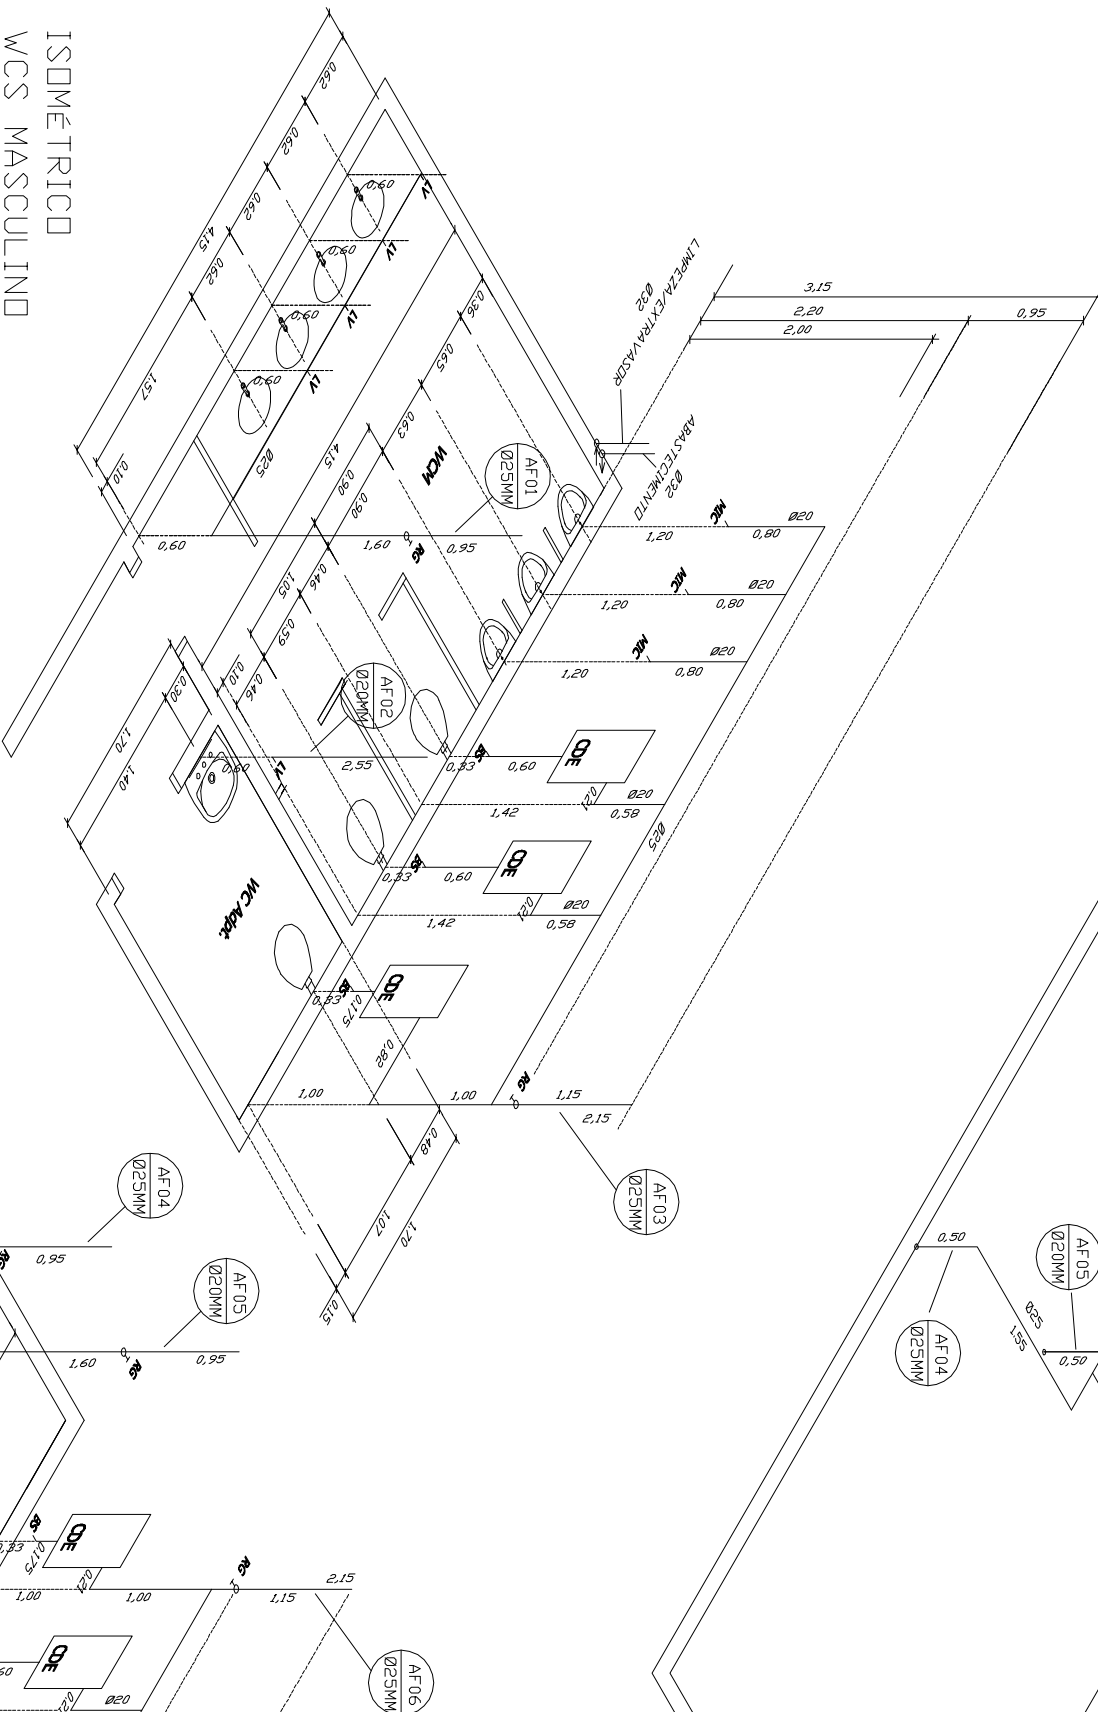

ISOMÉTRICO  
WCS FEMININO  
ESC.: 1:50

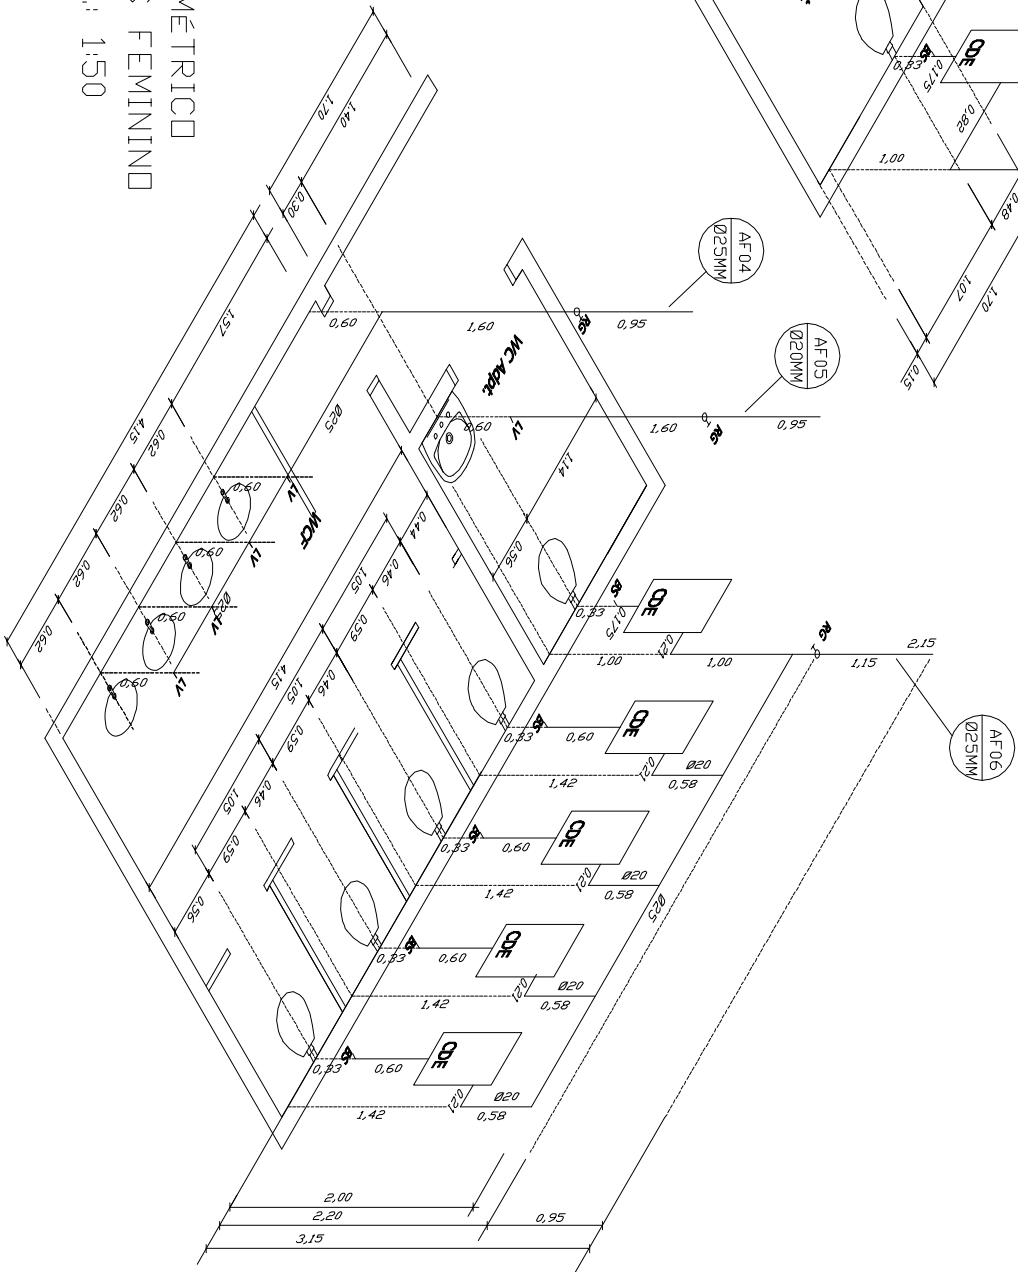


OBRA  
PROJETO HIDRÁULICO - MERCADÃO  
SANTÁRIO PÚBLICO 02

LOCAL  
RUA CAPITÃO MESSIAS RIBEIRO, CENTRO - LORENA / SP

PROPRIETÁRIO  
PREFEITURA MUNICIPAL DE LORENA

LOCAÇÃO NO EDIFÍCIO  
SEM ESCALA

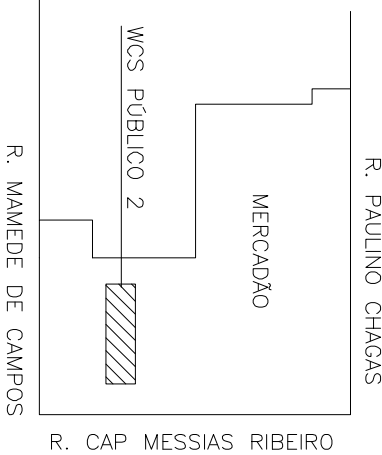

PREFEITO MUNICIPAL  
**Fábio Marcondes**

SECRETÁRIO MUNICIPAL DE PLANEJAMENTO URBANO  
**Marcos Aurélio Souza Anjos**

**Fernando César Lemos da Silva Ramos**  
CREASP 5060459953