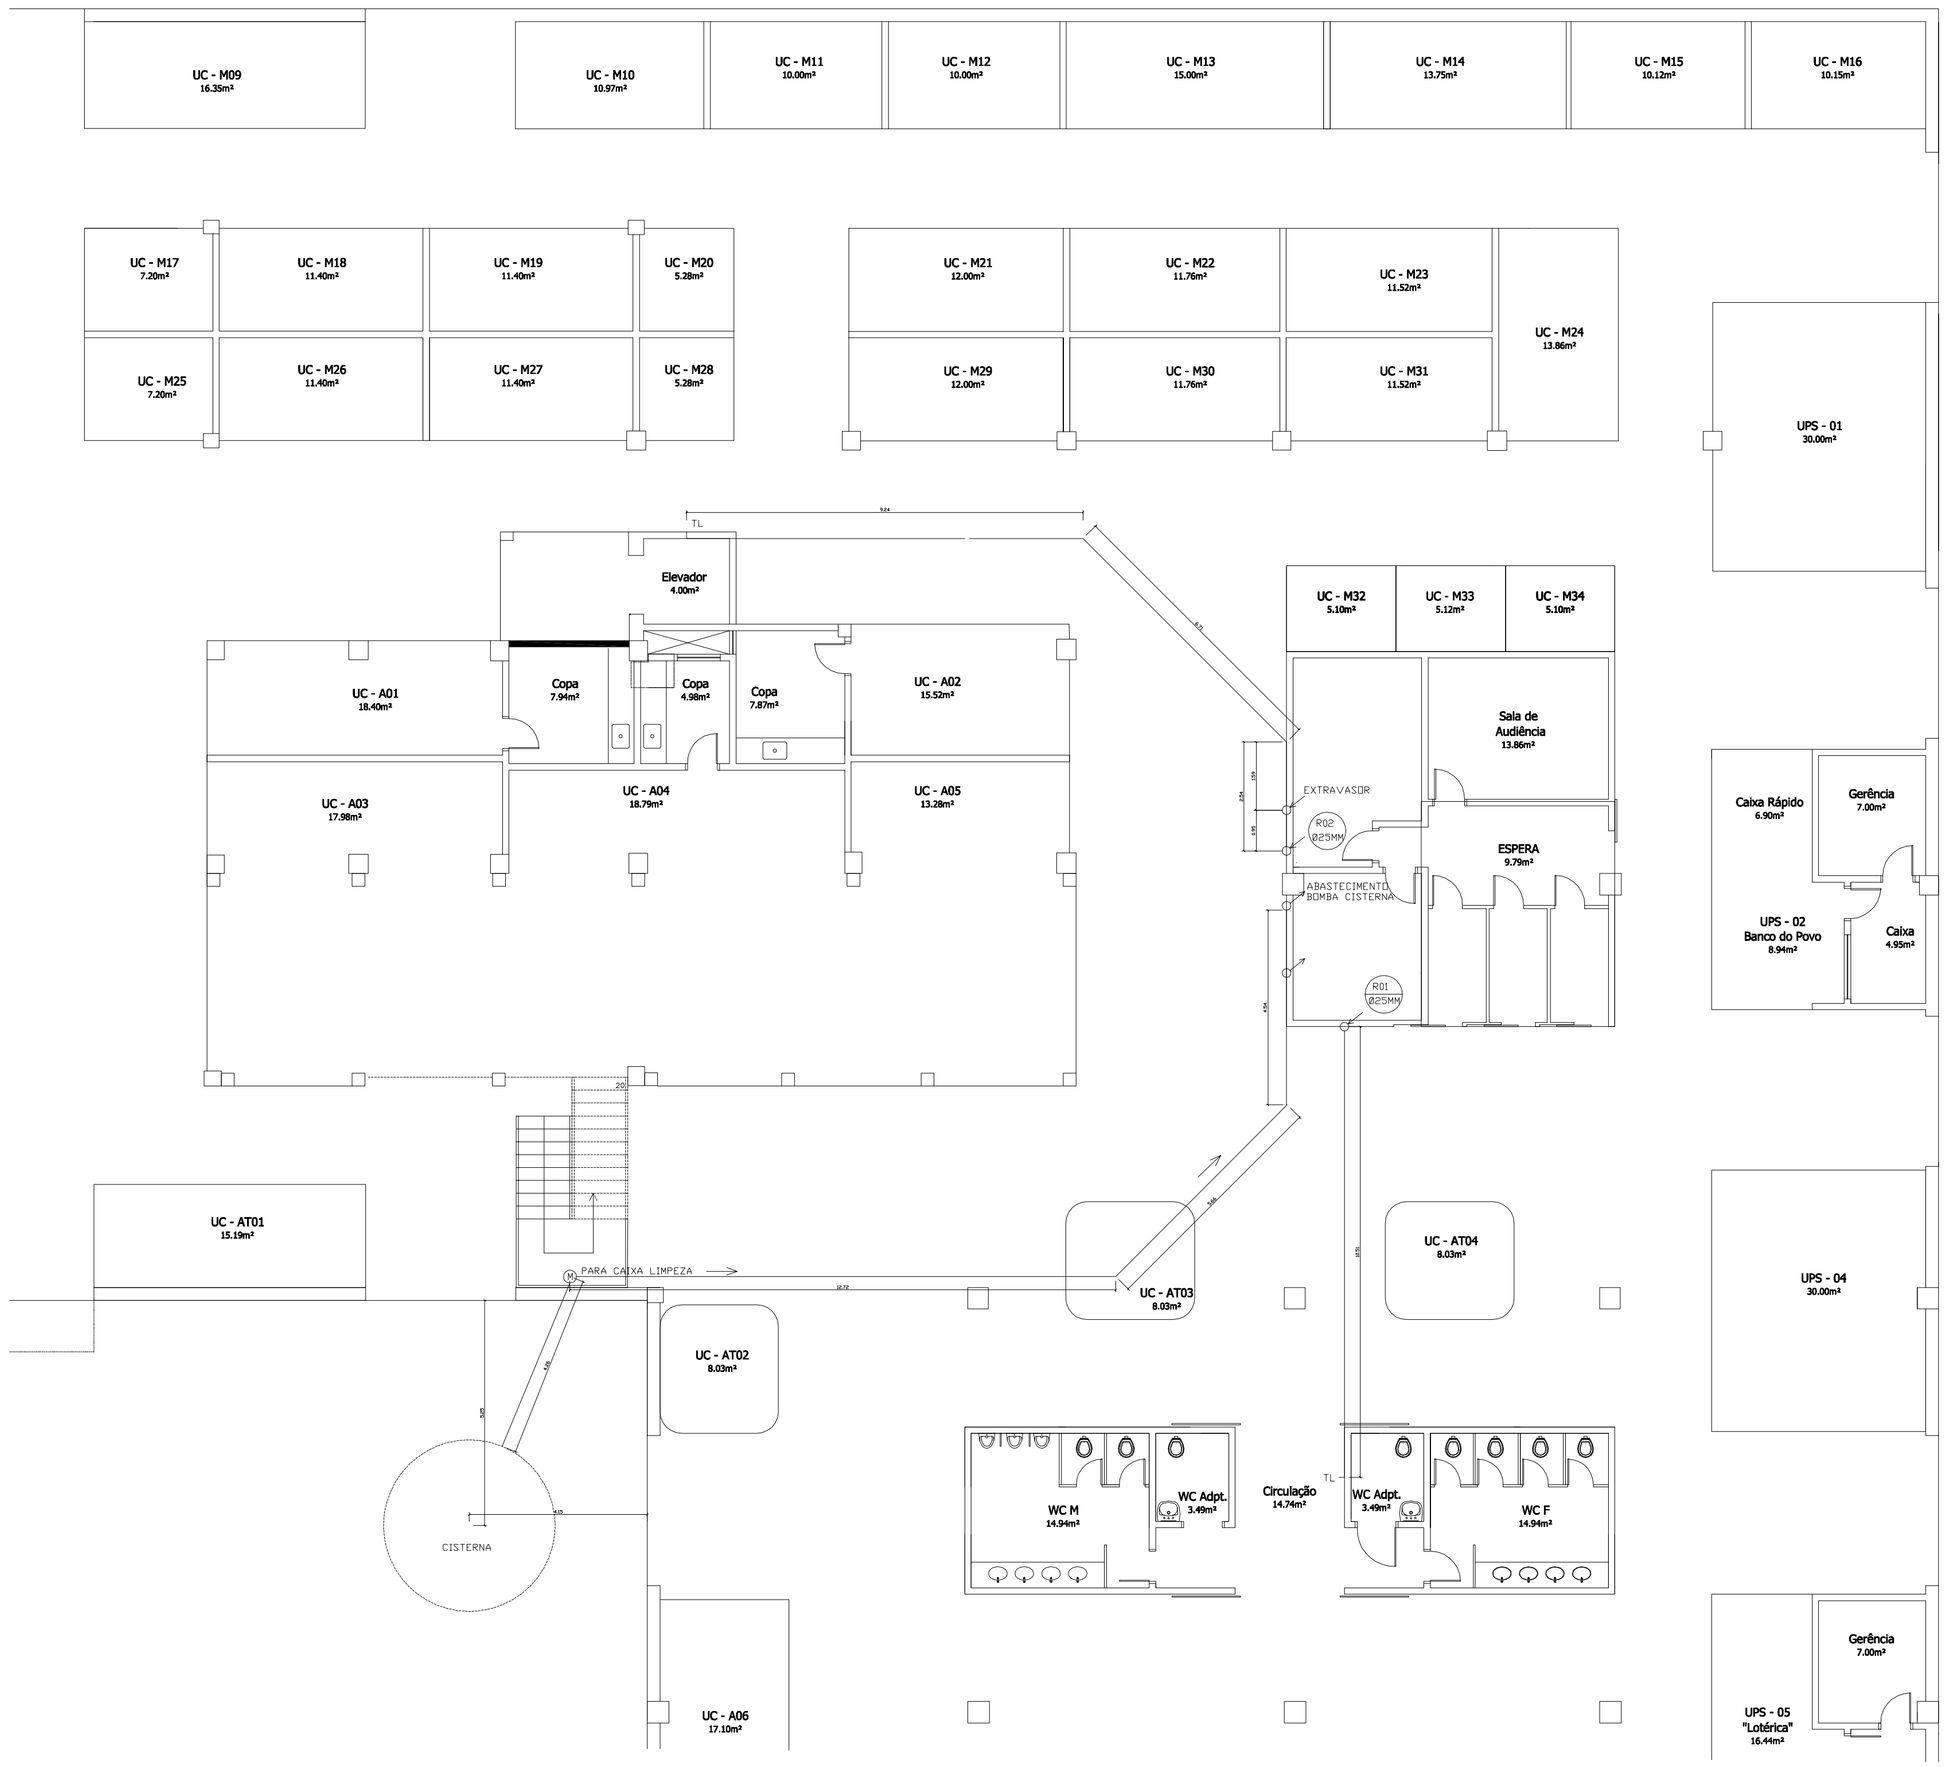

LEGENDA

TQ = TANQUE
LV = LAVATóRIO
BS = BACIA SANITáRIA
MC = MICTóRIO
CH - CHUVEIRO
AF = AGUA FRIA
LP = LIMPEZA
EX = EXTRAVASOR
AB = ABASTECIMENTO
HD = HIDRôMETRO
RG = REGISTRO DE GAVETA
RP = GERISTRO DE PRESSÃO
AF = AGUA FRIA
CDE = CAIXA DE DESC. EMBUTIDA
TL = TORNEIRA DE LIMPEZA

PREFEITURA
Lorena

FOLHA
H - 8/11

OBRA

PROJETO HIDRAÚLICO - MERCADÃO
LIMPEZA - REUSO

LOCAL

RUA CAPITÃO MESSIAS RIBEIRO, CENTRO - LORENA / SP

PROPRIETÁRIO

PREFEITURA MUNICIPAL DE LORENA

LOCAÇÃO NO EDIFÍCIO
SEM ESCALA

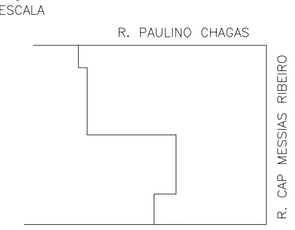

PREFEITO MUNICIPAL
Fábio Marcondes

SECRETÁRIO MUNICIPAL DE PLANEJAMENTO URBANO
Marcos Aurélio Souza Anjos

Fernando César Lemos da Silva Ramos
CREA/SP 5060459953