
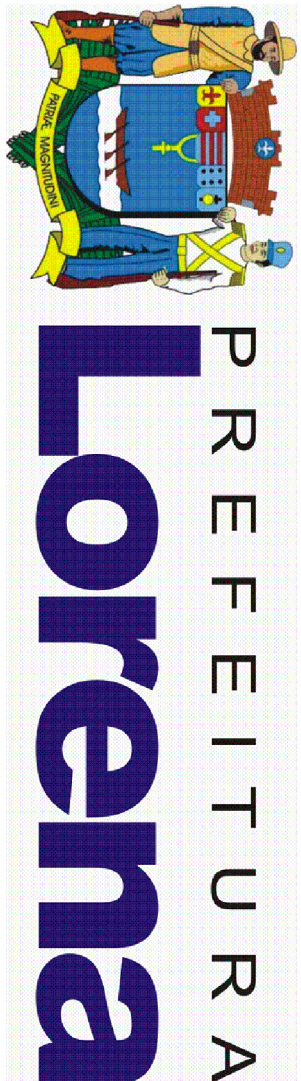


BARILETE DA REDE REUSO S / ESC

ISOMÉTRICO BARILETE - MERCADO  
ESC.: 1:50


- LEGENDA
- TQ = TANQUE
  - LV = LAVATÓRIO
  - BS = BACIA SANITÁRIA
  - MC = MICTÓRIO
  - CH = CHUVEIRO
  - AF = ÁGUA FRIA
  - LP = LIMPEZA
  - EX = EXTRAVASOR
  - AB = ABASTECIMENTO
  - HD = HIDRÔMETRO
  - RG = REGISTRO DE GAVETA
  - RP = REGISTRO DE PRESSÃO
  - AF = ÁGUA FRIA
  - CDE = CAIXA DE DESC. EMBUTIDA

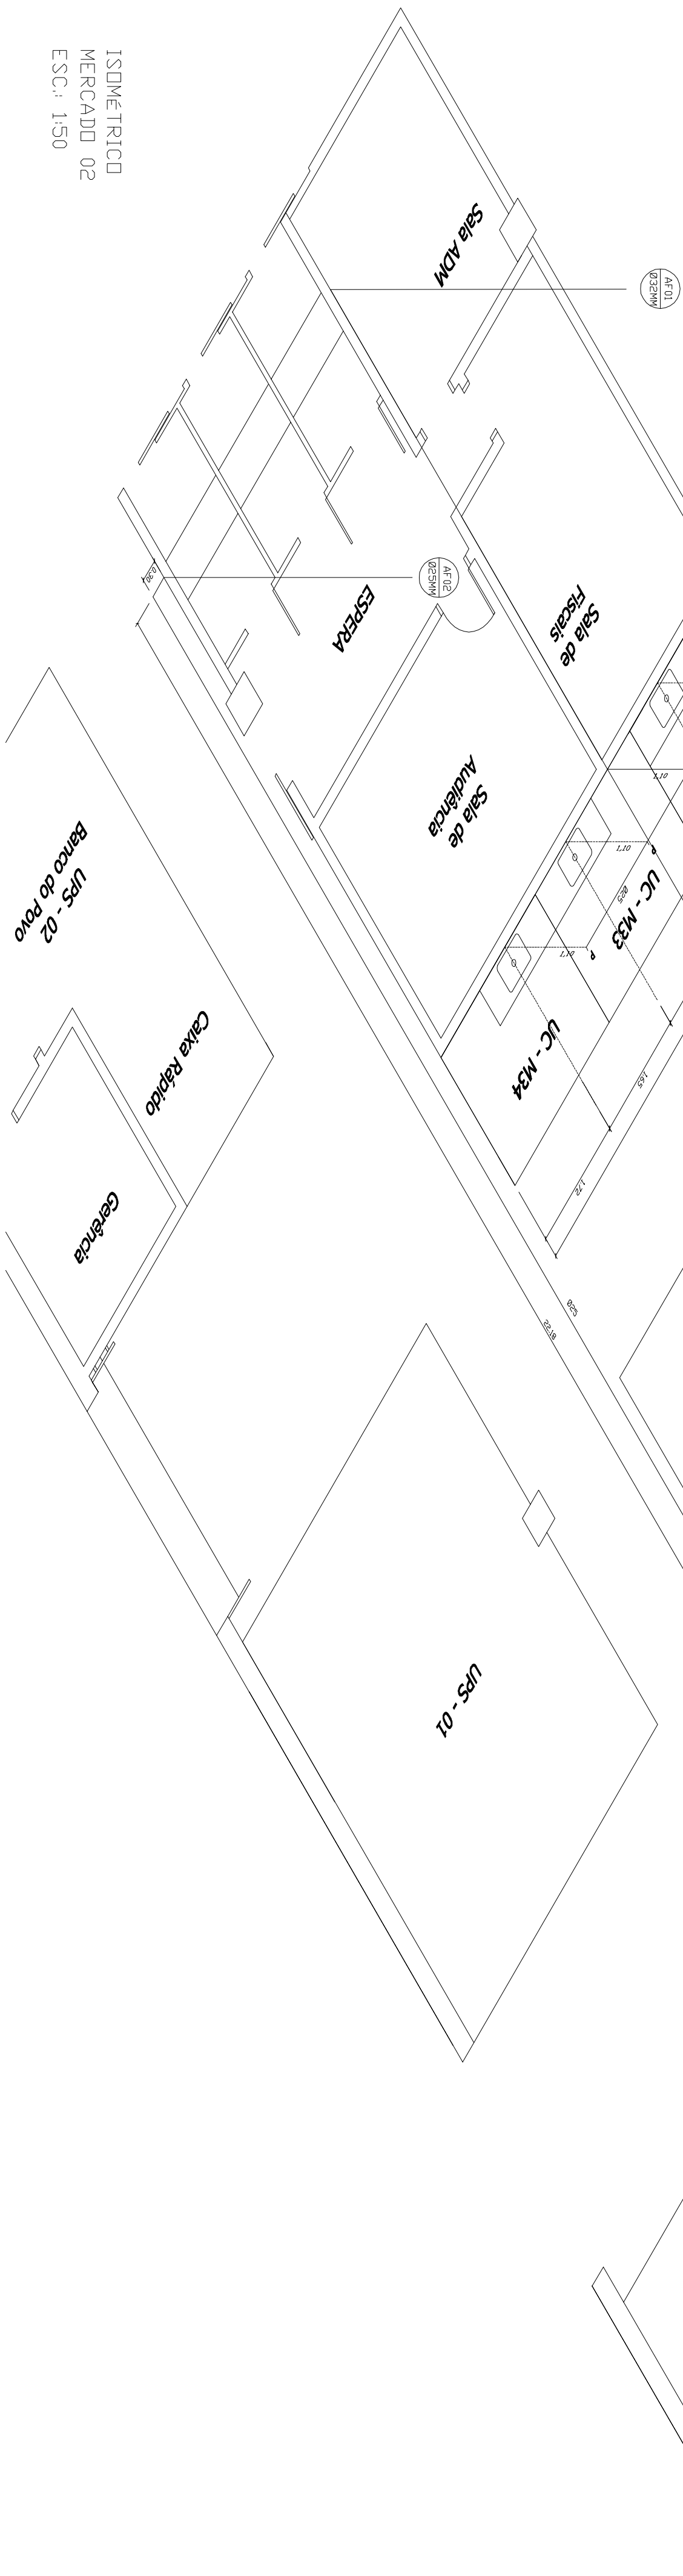

FOLHA  
H - 6/11

OBRA  
PROJETO HIDRÁULICO - MERCADÃO  
MERCADO 02  
LOCAL  
RUA CAPITÃO MESSIAS RIBEIRO, CENTRO - LORENA / SP  
PROPRIETÁRIO  
PREFEITURA MUNICIPAL DE LORENA

LOCAÇÃO NO EDIFÍCIO  
SEM ESCALA

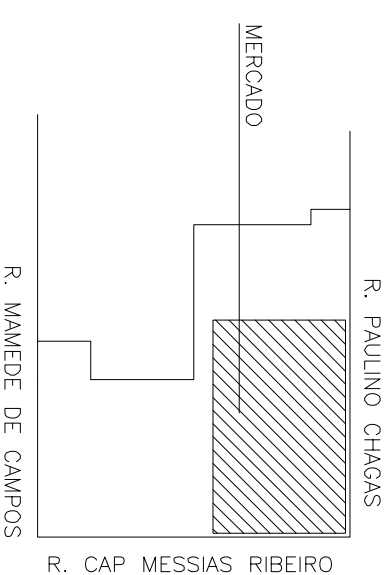

PREFEITO MUNICIPAL  
Fábio Marcondes

SECRETÁRIO MUNICIPAL DE PLANEJAMENTO URBANO  
Marcos Aurélio Souza Ayres

Fernando César Lemos da Silva Ramos  
CREAP 5262459933