



Detalhe - Placa R19
Escala 1:25

CORES	
FUNDO	BRANCO
SÍMBOLO	PRETO
TARJA dimensão mín. de 0,04m.	VERMELHO
ORLA dimensão mín. de 0,04m.	VERMELHO
LETRAS	PRETO

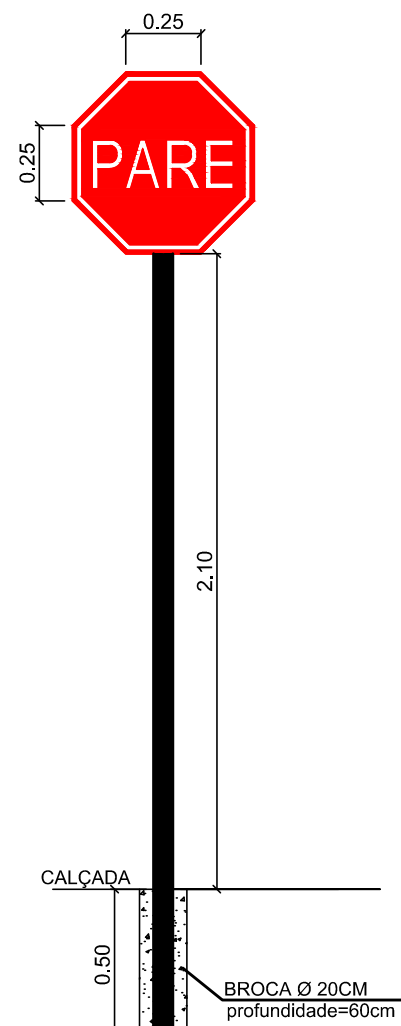


Detalhe - Placa R1
Escala 1:25

CORES	
FUNDO	VERMELHO
ORLA INTERNA dimensão mín. de 0,02m.	BRANCO
ORLA EXTERNA dimensão mín. de 0,01m.	VERMELHO
LETRAS	BRANCO


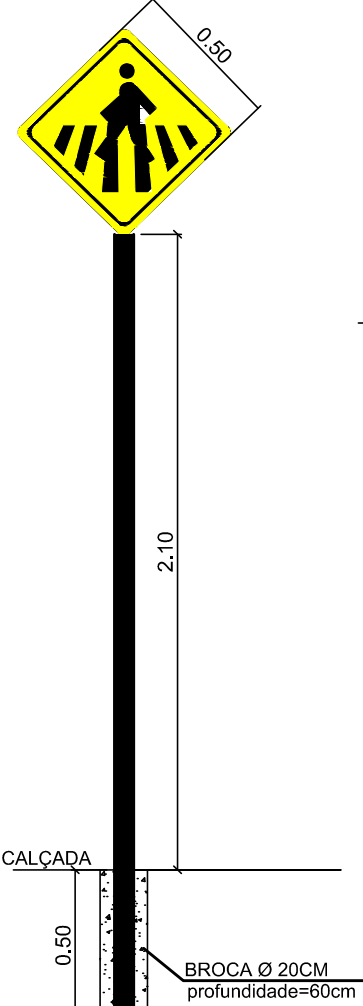


Detalhe - Placa A32b
Escala 1:25


CORES	
FUNDO	AMARELO
SÍMBOLO	PRETO
ORLA INTERNA dimensão mín. de 0,02m.	PRETA
ORLA EXTERNA dimensão mín. de 0,01m.	AMARELA
LADO MÍNIMO dimensão mín. de 0,50m.	

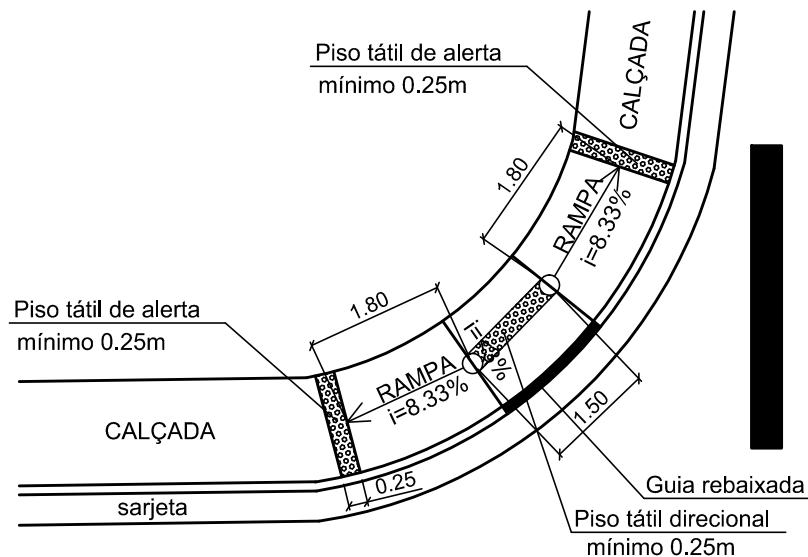


DETALHE 1 - Faixa de travessia de pedestre
e rampa de acessibilidade
Escala 1:100

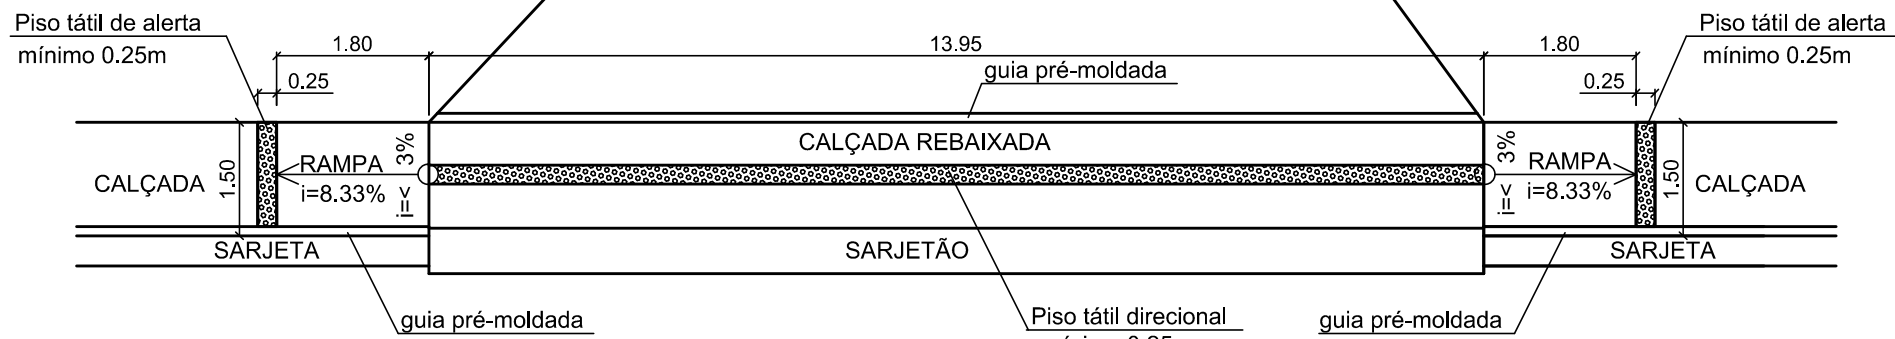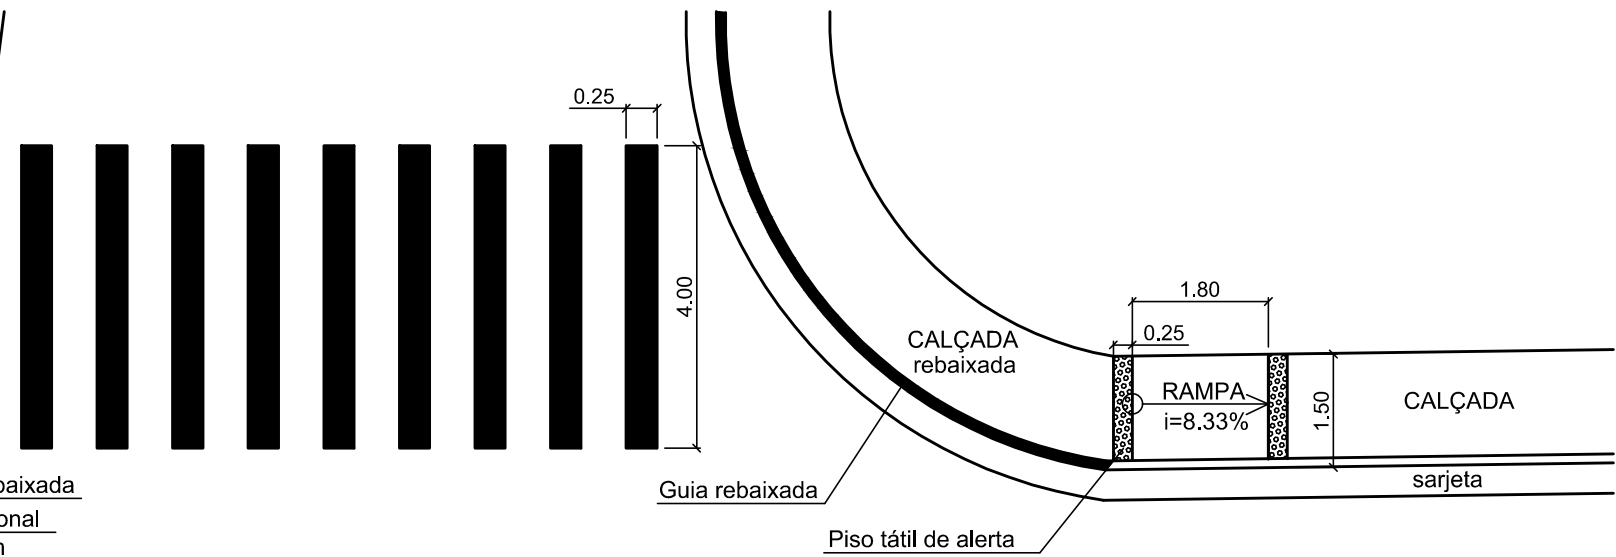


DETALHE 2 - Faixa de travessia de pedestre
e rampa de acessibilidade
Escala 1:100

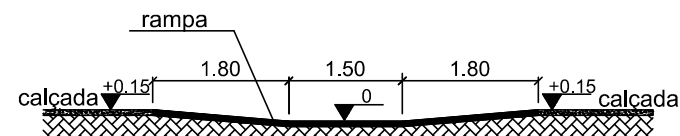

DETALHE RAMPA A - Corte Longitudinal da rampa
de acessibilidade
Escala 1:100

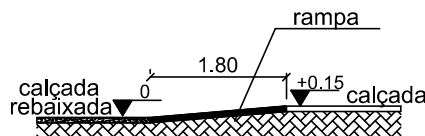

DETALHE RAMPA B - Corte Longitudinal da rampa
de acessibilidade
Escala 1:100

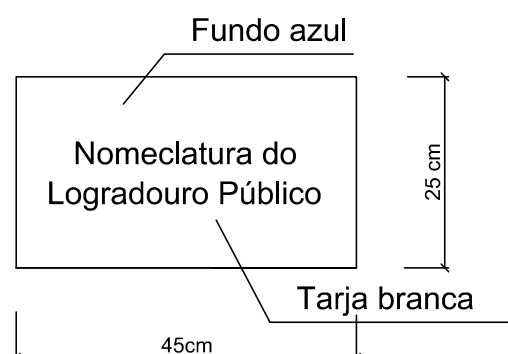

PLANTA - Identificação de rua
Escala 1:10

OBSERVAÇÃO

As formas, cores, dimensões, posicionamento e detalhes das placas
deverão seguir rigorosamente a resolução do CONTRAN

PREFEITURA MUNICIPAL DE LORENA
SECRETARIA DE OBRAS E PLANEJAMENTO URBANO
CNPJ nº 47.563.739/0001-75
Rua Comendador Custódio Vieira, 333 - Edifício Guaypacaré - 1º andar
Centro - Lorena - SP - CEP 12600-030

OBJETO:
**Projeto para pavimentação asfáltica em parte da Rua José Pereira Penque
Loteamento Parque das Rodovias - Lorena / SP - CT 1016219-89/2014**

FÁBIO MARCONDES
Prefeito Municipal de Lorena


MARCOS AURÉLIO SOUZA ANJOS
ENGENHEIRO CIVIL - CREA Nº 506036110
Secretário de Obras e Planejamento Urbano

ELISABETE FERRAZ GUIMARÃES
ENG. CIVIL - CREA Nº5060744757
Autor do projeto e Responsável técnico
ART. Nº 922/220151152753


ESCALA:
indicada

DATA:
11-2015

02/02

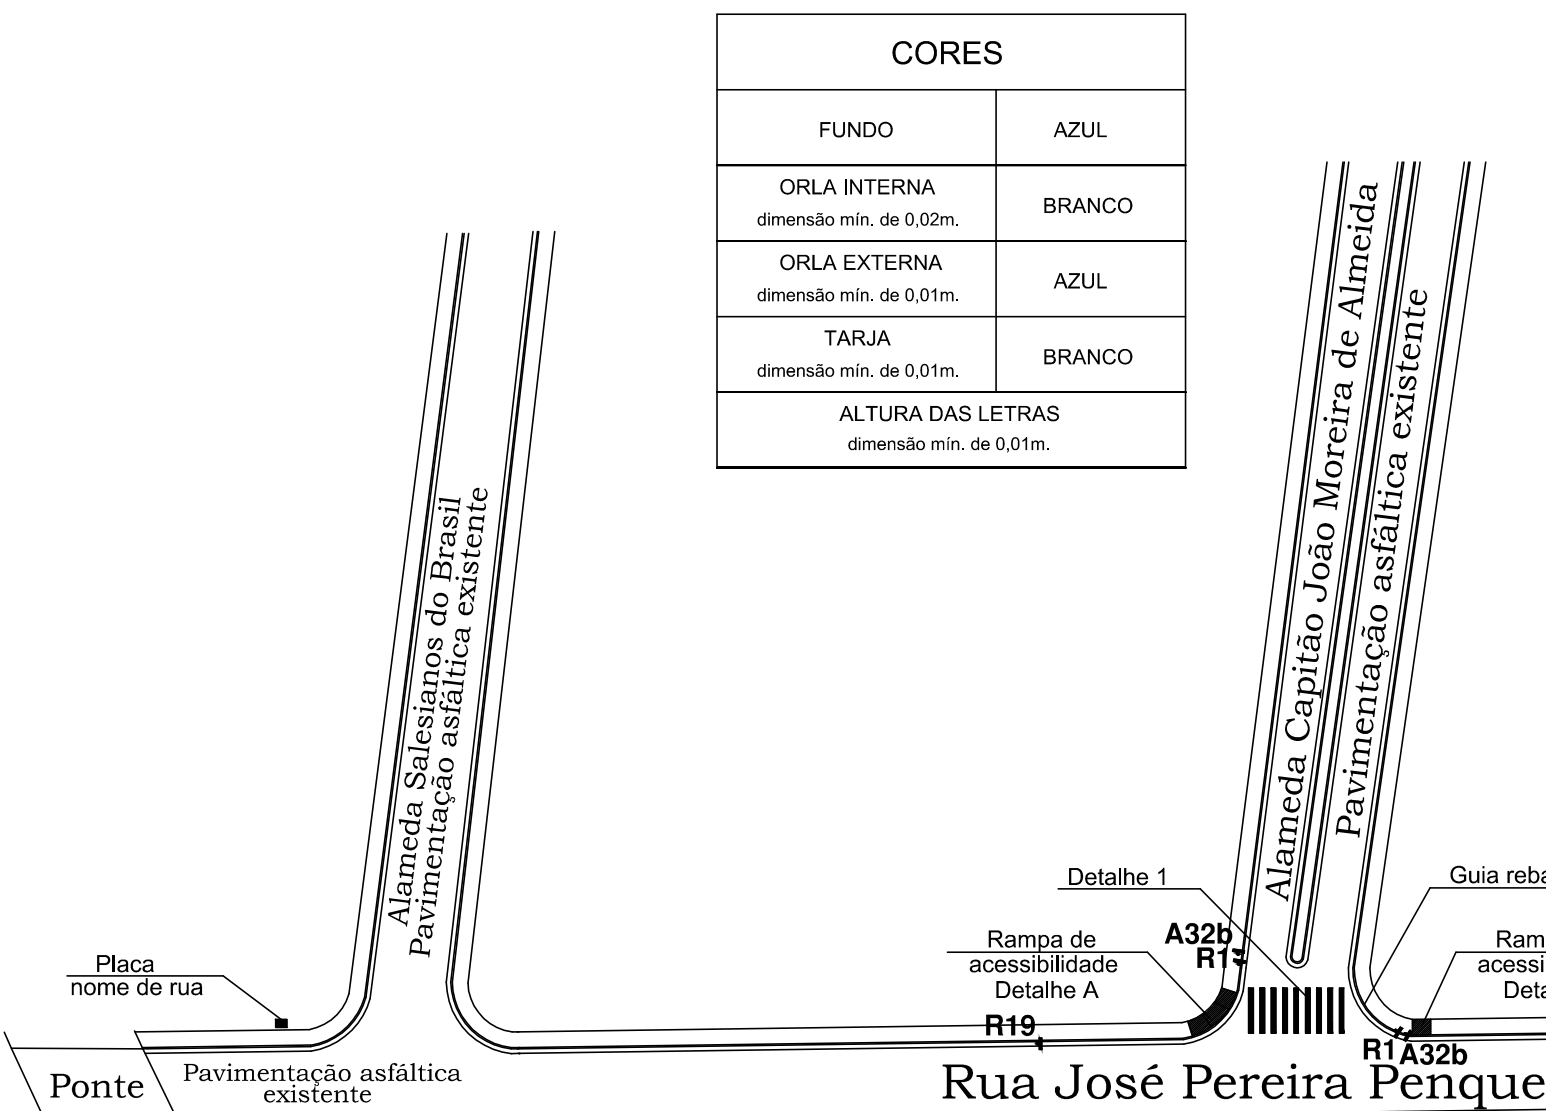

PLANTA - Sinalização Horizontal e vertical
Rua José Pereira Penque
Escala 1:750

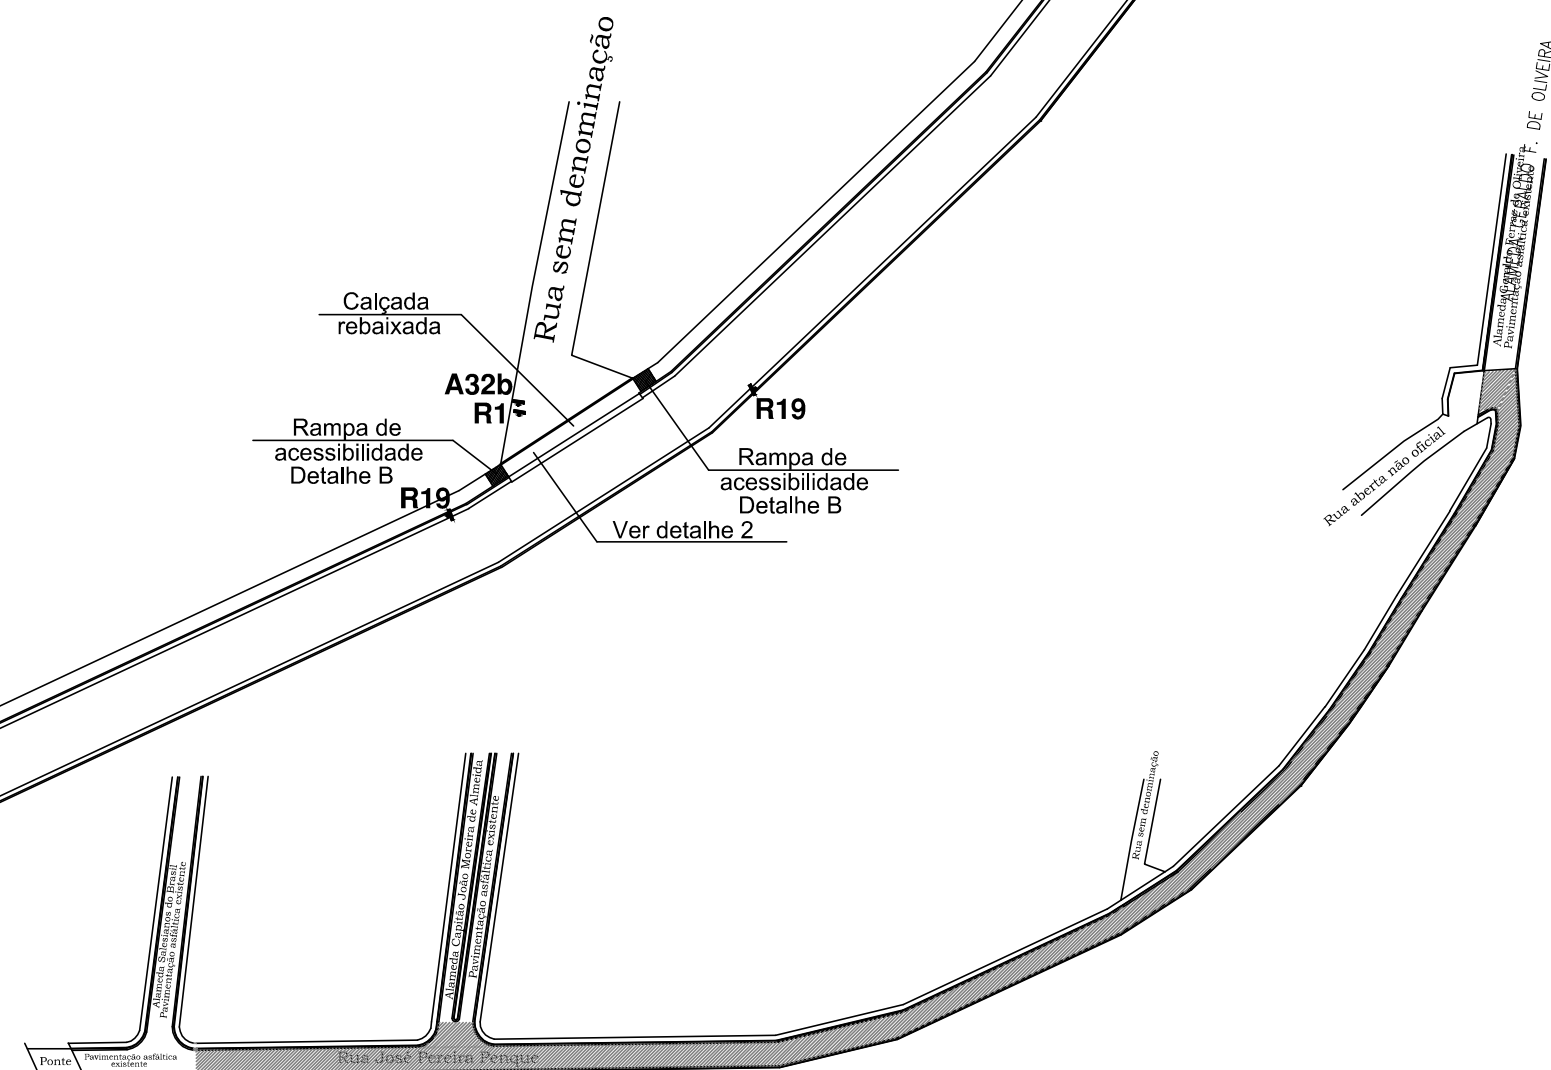

PLANTA - Área pavimentada contemplada no contrato de repasse
Escala 1:2000