



DETALHE DO ENRONCAMENTO
Escala 1:50

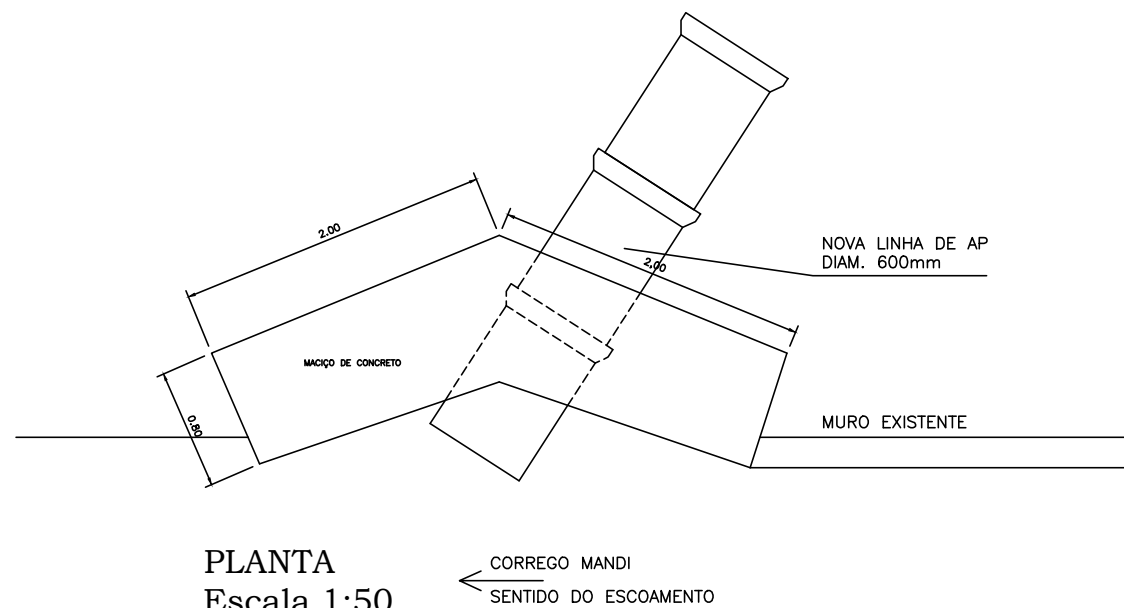

PLANTA
Escala 1:50

NOTAS

01. CONCRETO FCK=25MPa.
02. NÃO DEVEM SER TIRADAS MEDIDAS ATRAVÉS DE ESCALIMETRO, DÓVIDAS CONSULTAR DEPARTAMENTO DE ENGENHARIA DA PREFEITURA
03. NÃO CONCRETAR SEM PREVIA VISTORIA.
04. OBRIGATORIAMENTE UTILIZAR, NAS CONCRETAGENS, EQUIPAMENTO DE VIBRAÇÃO.

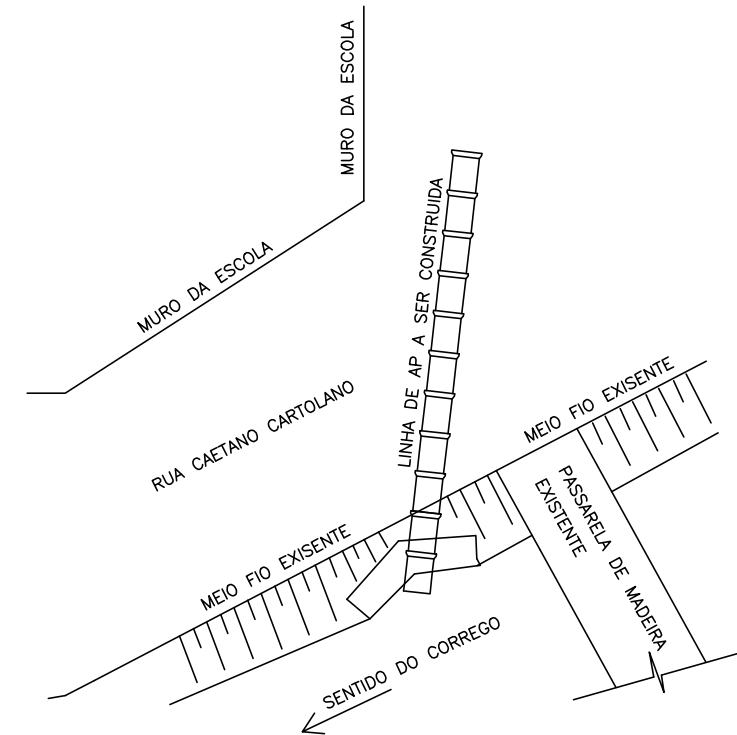

IMPLANTAÇÃO
s/ escala



PREFEITURA MUNICIPAL DE LORENA

SECRETARIA DE OBRAS E PLANEJAMENTO URBANO

CNPJ nº.47.563.739/0001-75

Rua Comendador Custódio Vieira, 333 - Edifício Guaypacaré - 1º andar
Centro - Lorena - SP - CEP 12600-030

OBJETO:

Projeto para pavimentação asfáltica em parte da Alameda Professor João Malafronte e Rua Hermínio Sverberi
Loteamento Parque das Rodovias - Lorena / SP - CT 1016598-13/2014

FÁBIO MARCONDES
Prefeito Municipal de Lorena

MARCOS AURÉLIO SOUZA ANJOS
ENGENHEIRO CIVIL - CREA Nº 506036110
Secretário de Obras e Planejamento Urbano

Wandir Moreira da Silva
ENG. CIVIL - CREA Nº060118893/9
Autor do projeto e Responsável técnico

ESCALA:
indicada

DATA:
10-2015

04/05