



SEÇÃO TRANSVERSAL
Ruas com largura = 5,40m
Escala 1:100

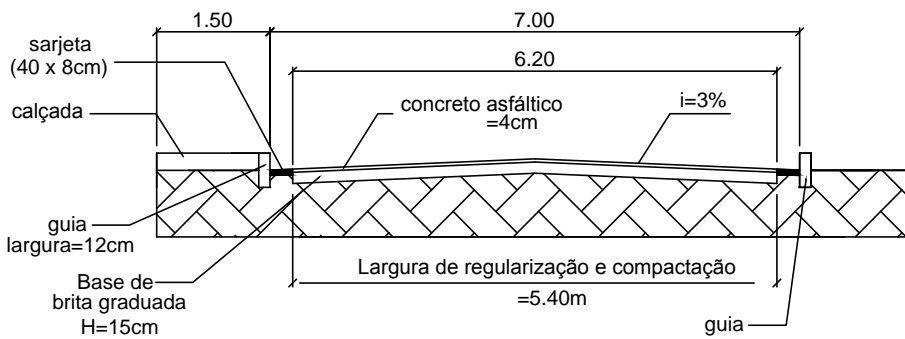

SEÇÃO TRANSVERSAL
Ruas com largura = 6,20m
Escala 1:100

P A V I M E N T O		PREFEITURA MUNICIPAL DE LORENA SECRETARIA DE OBRAS E PLANEJAMENTO URBANO CPMU - Nº 47.863.739/0001-76 Rua Comendador Custódio Vieira, 333 - Edifício Guaypacaré - 1º andar Centro - Lorena - SP - CEP 12600-030
	OBJETO:	
	Projeto para pavimentação asfáltica em parte da Rua José Pereira Penque Loteamento Parque das Rodovias - Lorena / SP - CT 1016219-99/2014	
	<hr style="width: 50%; margin: 20px auto;"/> FÁBIO MARCONDES Prefeito Municipal de Lorena	
	<hr style="width: 40%; margin: 20px auto;"/> MARCOS AURÉLIO SOUZA ANJOS ENGENHEIRO CIVIL – CREA Nº 506036110 Secretário de Obras e Planejamento Urbano	<hr style="width: 40%; margin: 20px auto;"/> ELISABETE FERRAZ GUIMARÃES ENG. CIVIL – CREA Nº5060744757 Autor do projeto e Responsável técnico ART. Nº. 9220-120151105733
	ESCALA: indicada	DATA: 11-2015
	01/02	