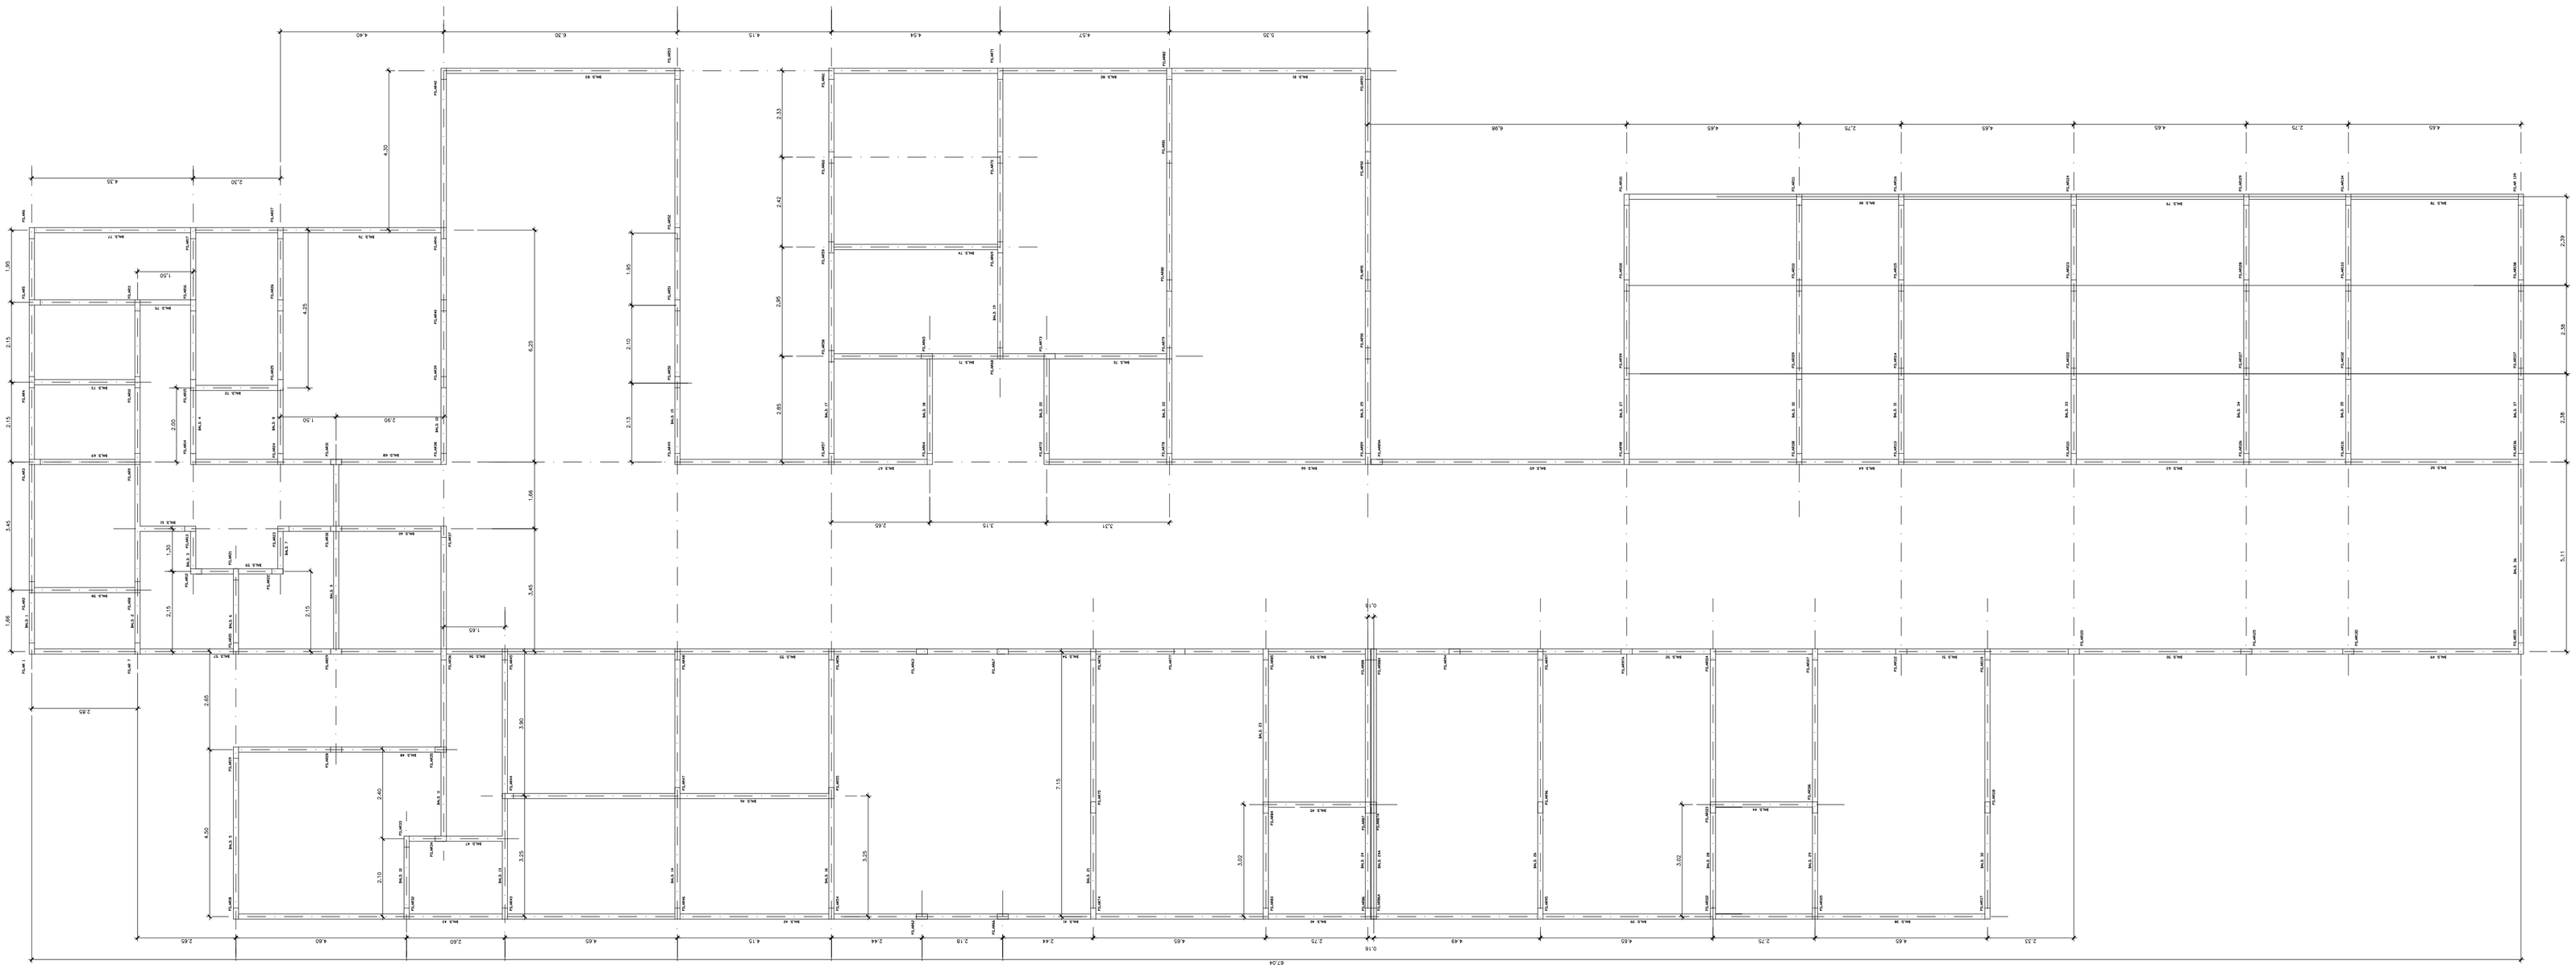

FORMA DA FUNDAÇÃO

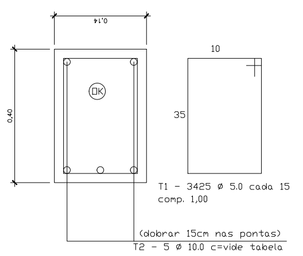

EXEMPLO
NA BALD.1 TEREMOS
15 | 1147cm | 15
CORTE DA ARMADURA 1177cm
SERÃO NECESSÁRIOS 76 ESTRIBOS PARA ESTA VIGA

BALDRAMES

BALD.	COMP.(*)	ESTRIBOS	BALD.	COMP.(*)	ESTRIBOS	BALD.	COMP.(*)	ESTRIBOS	BALD.	COMP.(*)	ESTRIBOS	BALD.	COMP.(*)	ESTRIBOS
01	11,77	76	07	1,80	10	13	7,55	48	19	8,10	52	25	10,95	71
02	9,82	63	08	6,65	42	14	7,55	48	20	3,25	19	26	7,55	48
03	1,80	10	09	5,51	34	15	10,95	71	21	7,55	48	27	7,55	48
04	6,65	42	10	2,50	14	16	7,55	48	22	10,95	71	28	7,55	48
05	4,90	30	11	8,50	55	17	10,95	71	23	7,55	48	29	7,55	48
06	2,55	15	12	10,95	71	18	3,25	19	24	7,55	48	30	7,55	48
BALD.	COMP.(*)	ESTRIBOS	BALD.	COMP.(*)	ESTRIBOS	BALD.	COMP.(*)	ESTRIBOS	BALD.	COMP.(*)	ESTRIBOS	BALD.	COMP.(*)	ESTRIBOS
31	7,55	48	37	7,55	48	43	7,65	49	49	7,80	50	55	9,20	59
32	7,55	48	38	7,80	50	44	3,15	19	50	7,38	47	56	7,65	49
33	7,55	48	39	9,54	62	45	3,15	19	51	7,80	50	57	5,50	36
34	7,55	48	40	7,80	50	46	9,20	59	52	9,54	62	58	3,25	19
35	7,55	48	41	7,46	47	47	3,05	18	53	7,80	50	59	2,75	16
36	5,51	34	42	9,20	59	48	6,00	38	54	7,46	47	60	4,80	30
BALD.	COMP.(*)	ESTRIBOS	BALD.	COMP.(*)	ESTRIBOS	BALD.	COMP.(*)	ESTRIBOS	BALD.	COMP.(*)	ESTRIBOS			
61	1,90	11	67	7,2	46	73	3,25	19	79	9,70	62			
62	7,80	50	68	7,15	45	74	4,94	31	80	7,80	50			
63	9,70	62	69	3,25	19	75	1,90	10	81	5,75	36			
64	7,80	50	70	4,00	24	76	7,15	45	82	9,51	61			
65	7,38	47	71	6,20	39	77	4,75	29	83	6,70	42			
66	9,05	58	72	2,75	16	78	7,80	50						

(OK)

PREFEITURA MUNICIPAL DE LORENA
SECRETARIA DE OBRAS E PLANEJAMENTO URBANO
CNPJ nº.47.563.739/0001-75
Rua Comendador Custódio Vieira, 333 - Edifício Guaypacaré - 1º andar
Centro - Lorena - SP - CEP 12600-030

SECRETARIA :

OBJETO:
PROJETO ESTRUTURAL
CREHE MUNICIPAL

LOCAL:
CIDADE INDUSTRIAL

AUTOR DO PROJETO E RESPONSÁVEL TÉCNICO
WANDIR MOREIRA DA SILVA
CREA 060/118.893/9

Secretário de Obras e Planejamento Urbano
MARCOS AURÉLIO SOUZA ANJOS
ENGENHEIRO CIVIL – CREA Nº 506036110

Prefeito Municipal de Lorena
FÁBIO MARCONDES

ESCALA:	DATA:	FOLHA:
VARIAS	06/08/2015	02/04