



TOTAL A INSTALAR	
TIPO DE LÂMPADA	QUANTIDADE
LPS100M	9
LPS11N	---
LPS12N	---
TOTAL	9

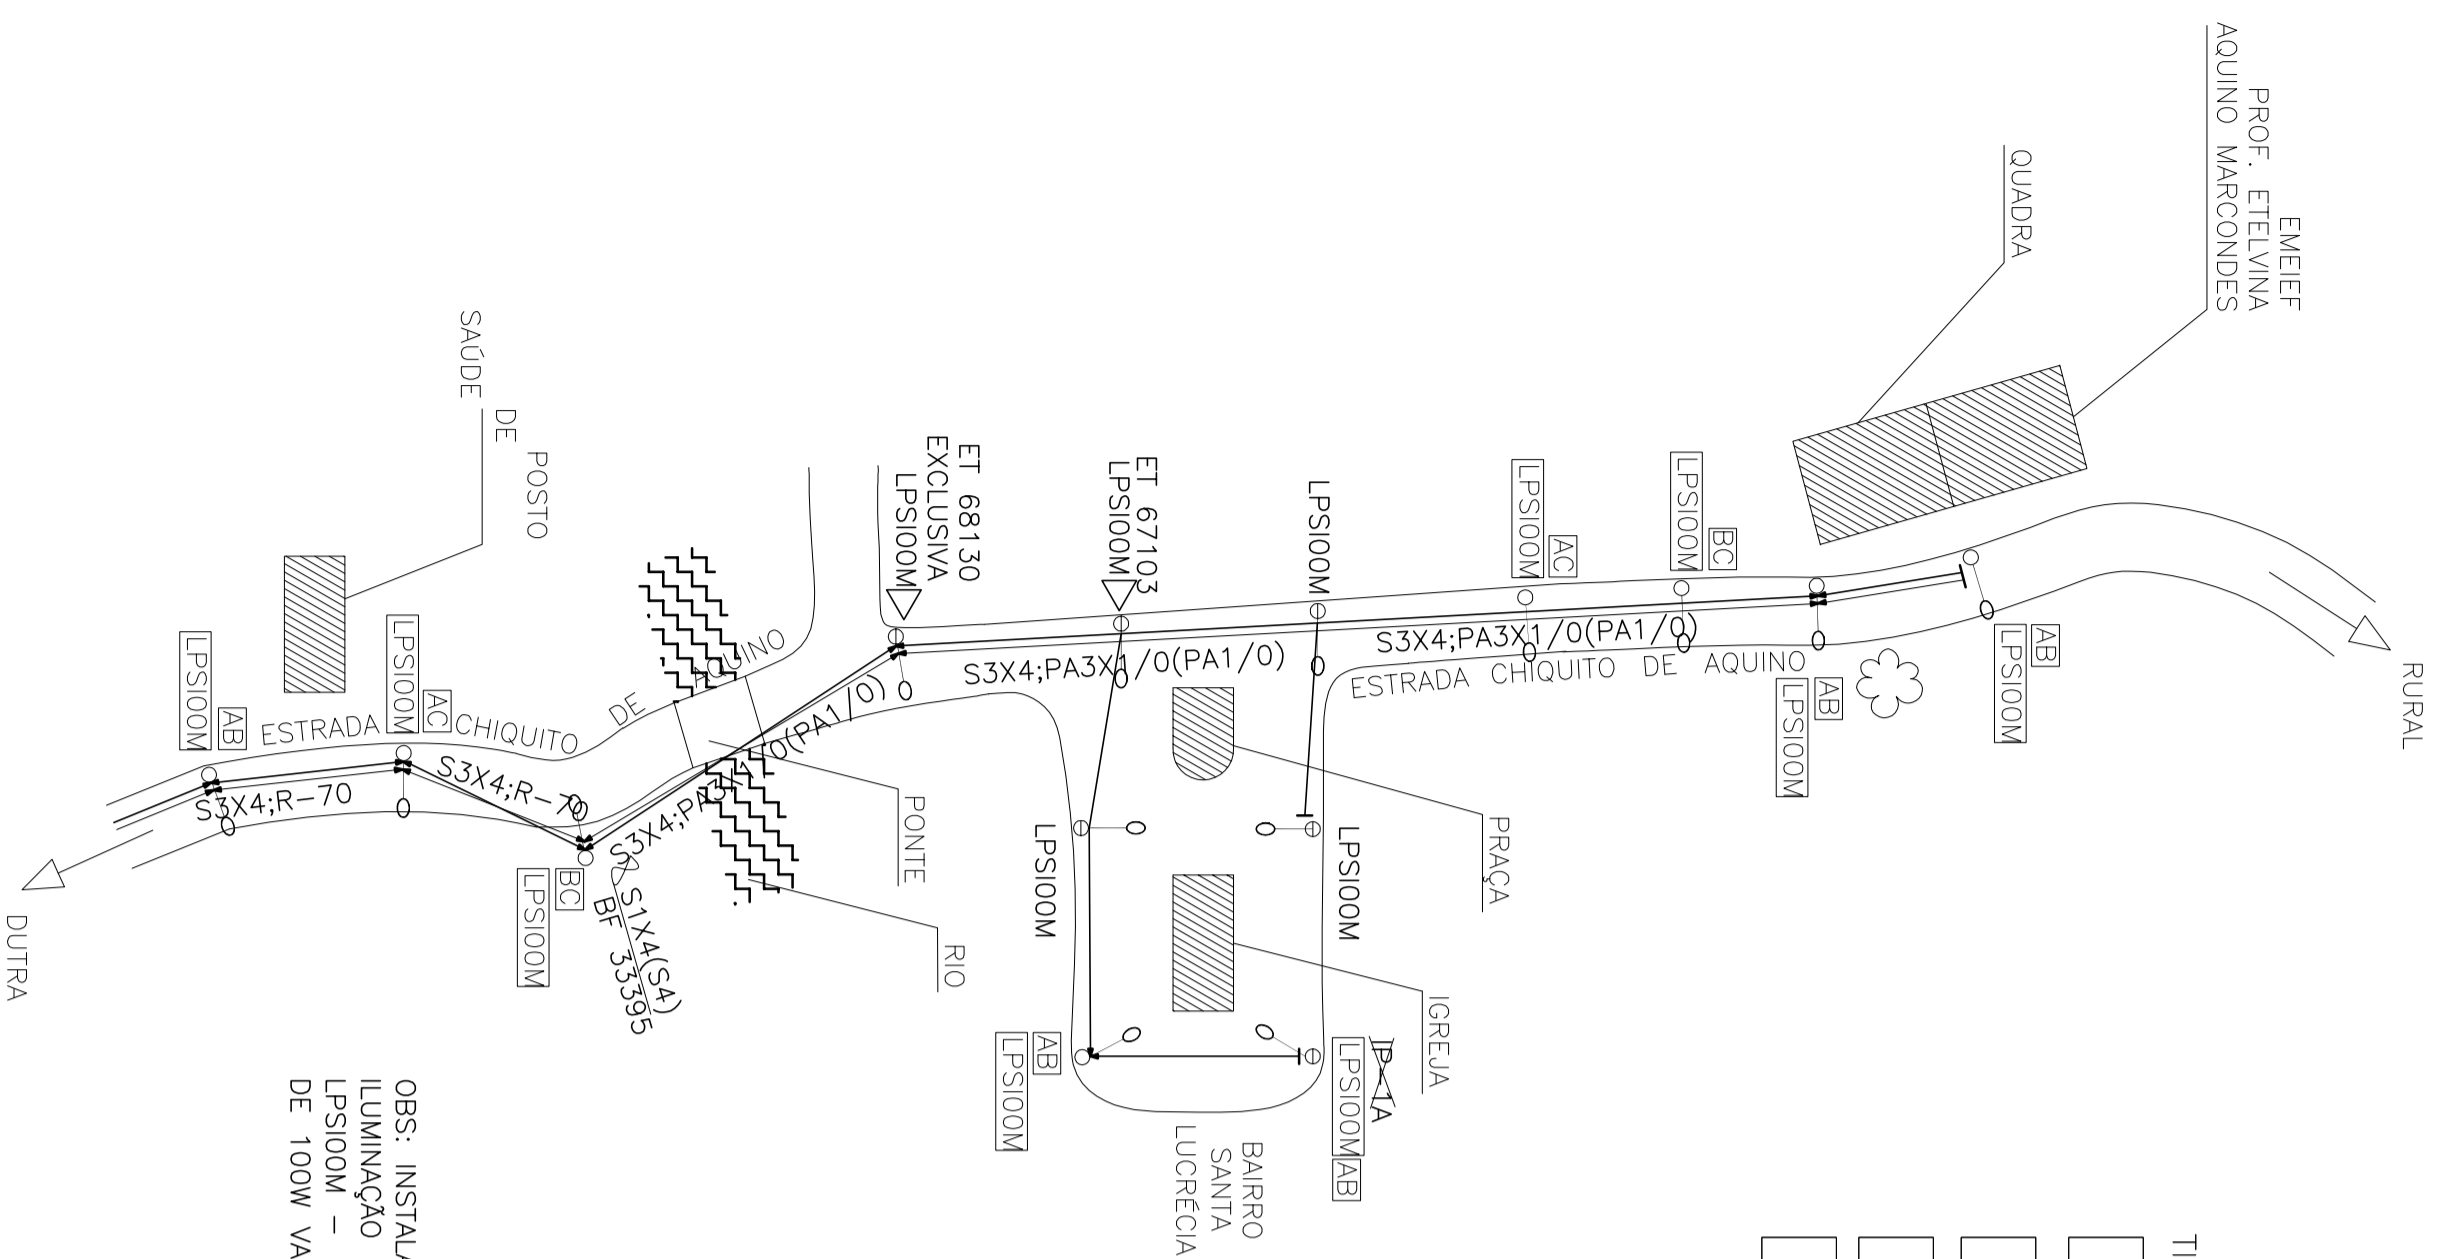

OBS: INSTALAÇÃO DE 9 BRAÇOS DE ILUMINAÇÃO PÚBLICA.COM LUMINARIAS TIPO LPS100M - BRAÇO MÉDIO, COM LÂMPADAS DE 100W VAPOR DE SÓDIO.

LEGENDA:	
	BRAÇO DE ILUMINAÇÃO PÚBLICA COM LÂMPADA TIPO VAPOR DE SÓDIO
	POSTE EXISTENTE SEM ILUMINAÇÃO
	POSTE EXISTENTE COM ILUMINAÇÃO
	BRAÇO DE ILUMINAÇÃO EXISTENTE TIPO MÉDIO
	BRAÇO DE ILUMINAÇÃO EXISTENTE TIPO MÉDIO COM LÂMPADA DE 100W VAPOR DE SÓDIO
	BRAÇO DE ILUMINAÇÃO PROJETADO TIPO MÉDIO COM LÂMPADA DE 100W VAPOR DE SÓDIO
	SUBSTITUIÇÃO DE BRAÇO DE ILUMINAÇÃO DE VAPOR DE MERCÚRIO POR VAPOR DE SÓDIO
	TRANSFORMADOR EXISTENTE
	PODAR UMA ÁRVORE
	ESTABELECEMENTOS
	REDE PRIMÁRIA
	REDE SECUNDÁRIA

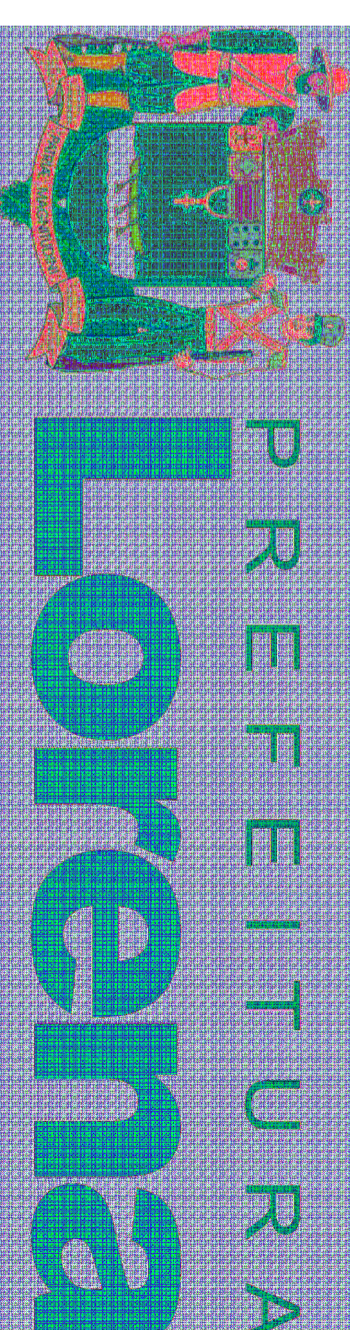

folha 01/01	obra: PROJETO PARA MELHORIA DE ILUMINAÇÃO PÚBLICA
proprietário: PREFEITURA MUNICIPAL DE LORENA local: ESTRADA CHIQUITO DE AQUINO, BAIRRO SANTA LUCRÉCIA, LORENA-SP	escala: 5/ESCALA
Lúcio Ricardo Alves Peixoto CREA/SP - 5061143800 Autor e Responsável Técnico	desenho: LÚCIO
Marcoos Aurélio Souza Anjos Secretário de Obras e Planejamento Urbano	data: Junho /2016
FÁBIO MARCONDES Prefeito Municipal	

Secretaria Municipal de Obras e Planejamento Urbano
Rua Comendador Custódio Vieira, nº 333, Edifício Guaypacaré, 1º andar, Centro
CEP: 12.600-030
e-mail: planejamento@lorena.sp.gov.br