



LEGENDA

LPS100M	INSTALAÇÃO DE 1 BRAÇO COM LUMINÁRIA E LÂMPADA TIPO VAPOR DE SÓDIO DE 100W/220 V
LPS11N	INSTALAÇÃO DE 1 BRAÇO COM LUMINÁRIA E LÂMPADA TIPO VAPOR DE SÓDIO DE 150W/220V
LPS12N	INSTALAÇÃO DE 1 BRAÇO COM LUMINÁRIA E LÂMPADA TIPO VAPOR DE SÓDIO DE 250W/220V

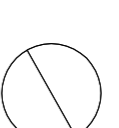


POSTE EXISTENTE

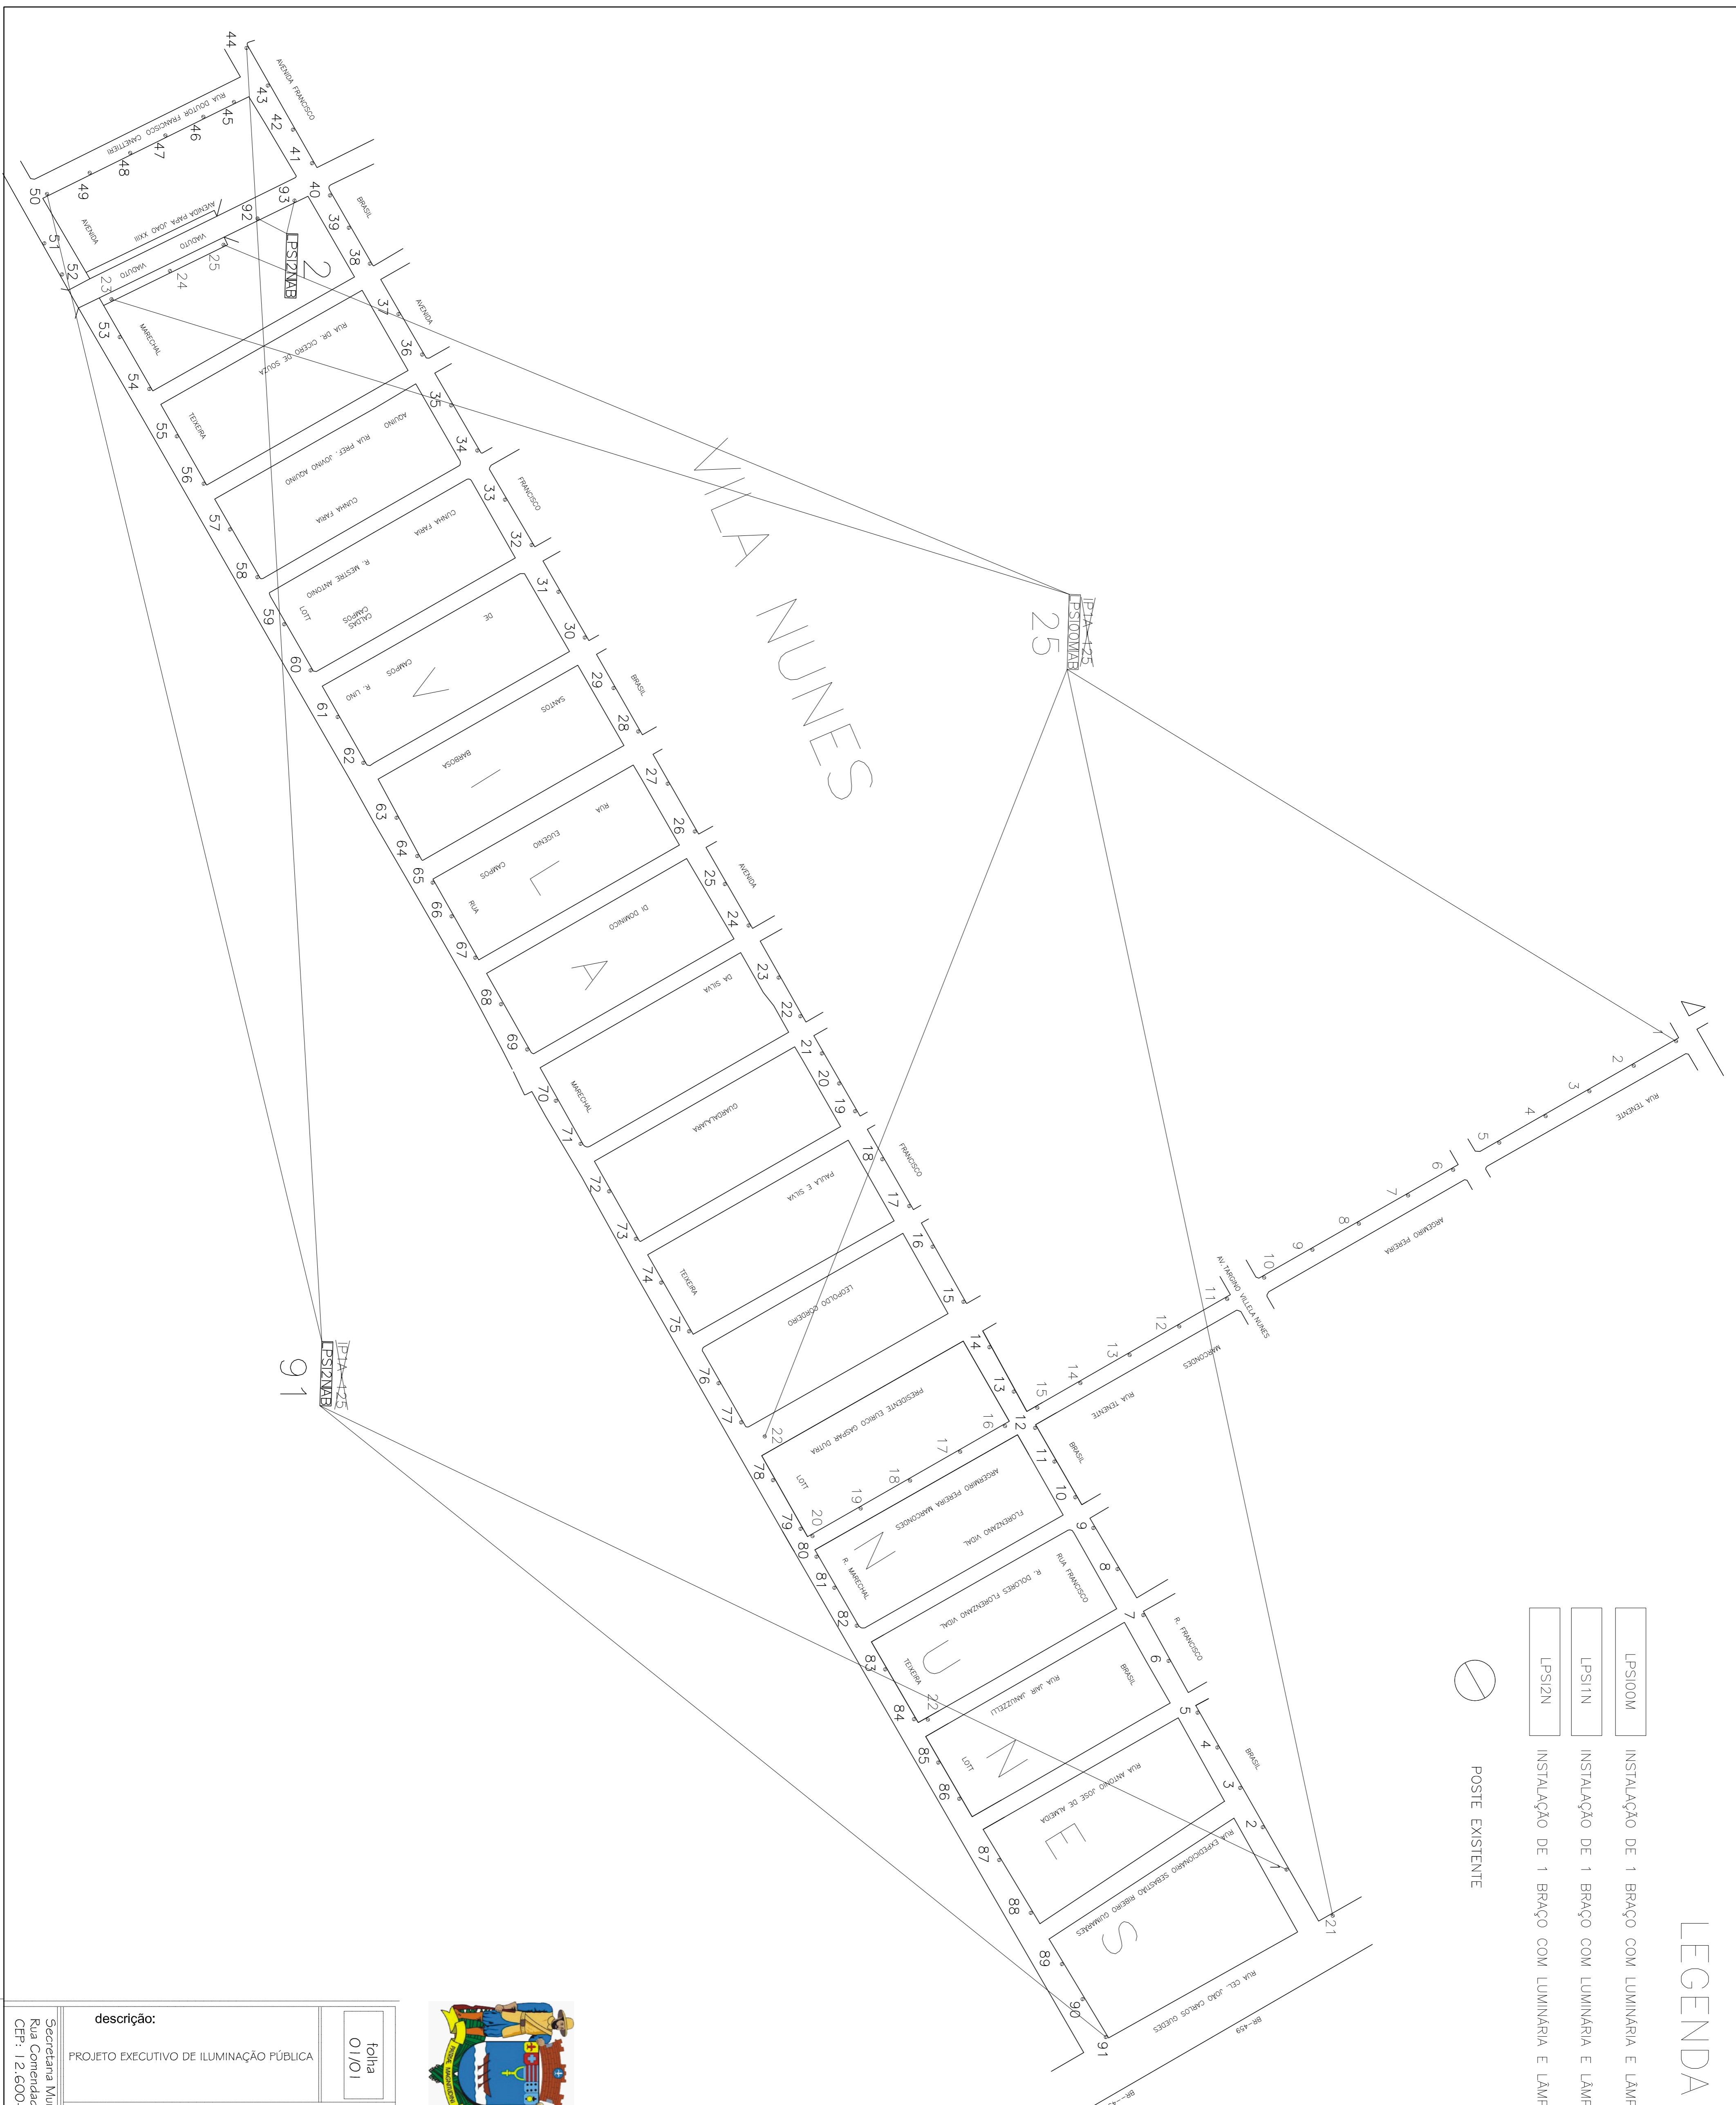

TIPO DE LÂMPADA	QUANTIDADE
IP1A-125	116
IP1B-250	---
IP1B-400	---
TOTAL	116

TIPO DE LÂMPADA	QUANTIDADE
LPS100M	25
LPS11N	---
LPS12N	93
TOTAL	118

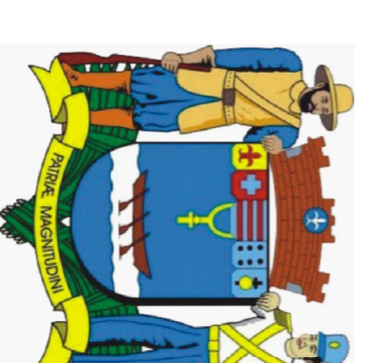

PREFEITURA
Lorena

folha 01/01	obra: PROJETO DE MELHORIAS NA ILUMINAÇÃO PÚBLICA	escala: sem escala	data: Junho/2016
proprietário: PREFEITURA MUNICIPAL DE LORENA	local: VILA NUNES	autor: Lúcio Ricardo Alves Paixoto CREMSP - 50611/143900 Autor e Responsável Técnico	desenho: Lúcio
descrição: PROJETO EXECUTIVO DE ILUMINAÇÃO PÚBLICA	Secretaria Municipal de Obras e Planejamento Urbano Rua Comendador Custódio Vieira, nº 333, Edifício Guaypacará, 1º andar, Centro CEP: 12.600-030	Secretário de Obras e Planejamento FÁBIO MARCONDES Prefeito Municipal	