


LEGENDA


- LPS100M
 INSTALAÇÃO DE 1 BRAÇO COM LUMINÁRIA E LÂMPADA TIPO VAPOR DE SÓDIO DE 100W/220 V
- LPS11N
 INSTALAÇÃO DE 1 BRAÇO COM LUMINÁRIA E LÂMPADA TIPO VAPOR DE SÓDIO DE 150W/220V
- LPS12N
 INSTALAÇÃO DE 1 BRAÇO COM LUMINÁRIA E LÂMPADA TIPO VAPOR DE SÓDIO DE 250W/220V

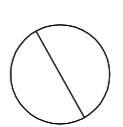

POSTE EXISTENTE



POSTE A SER INSTALADO

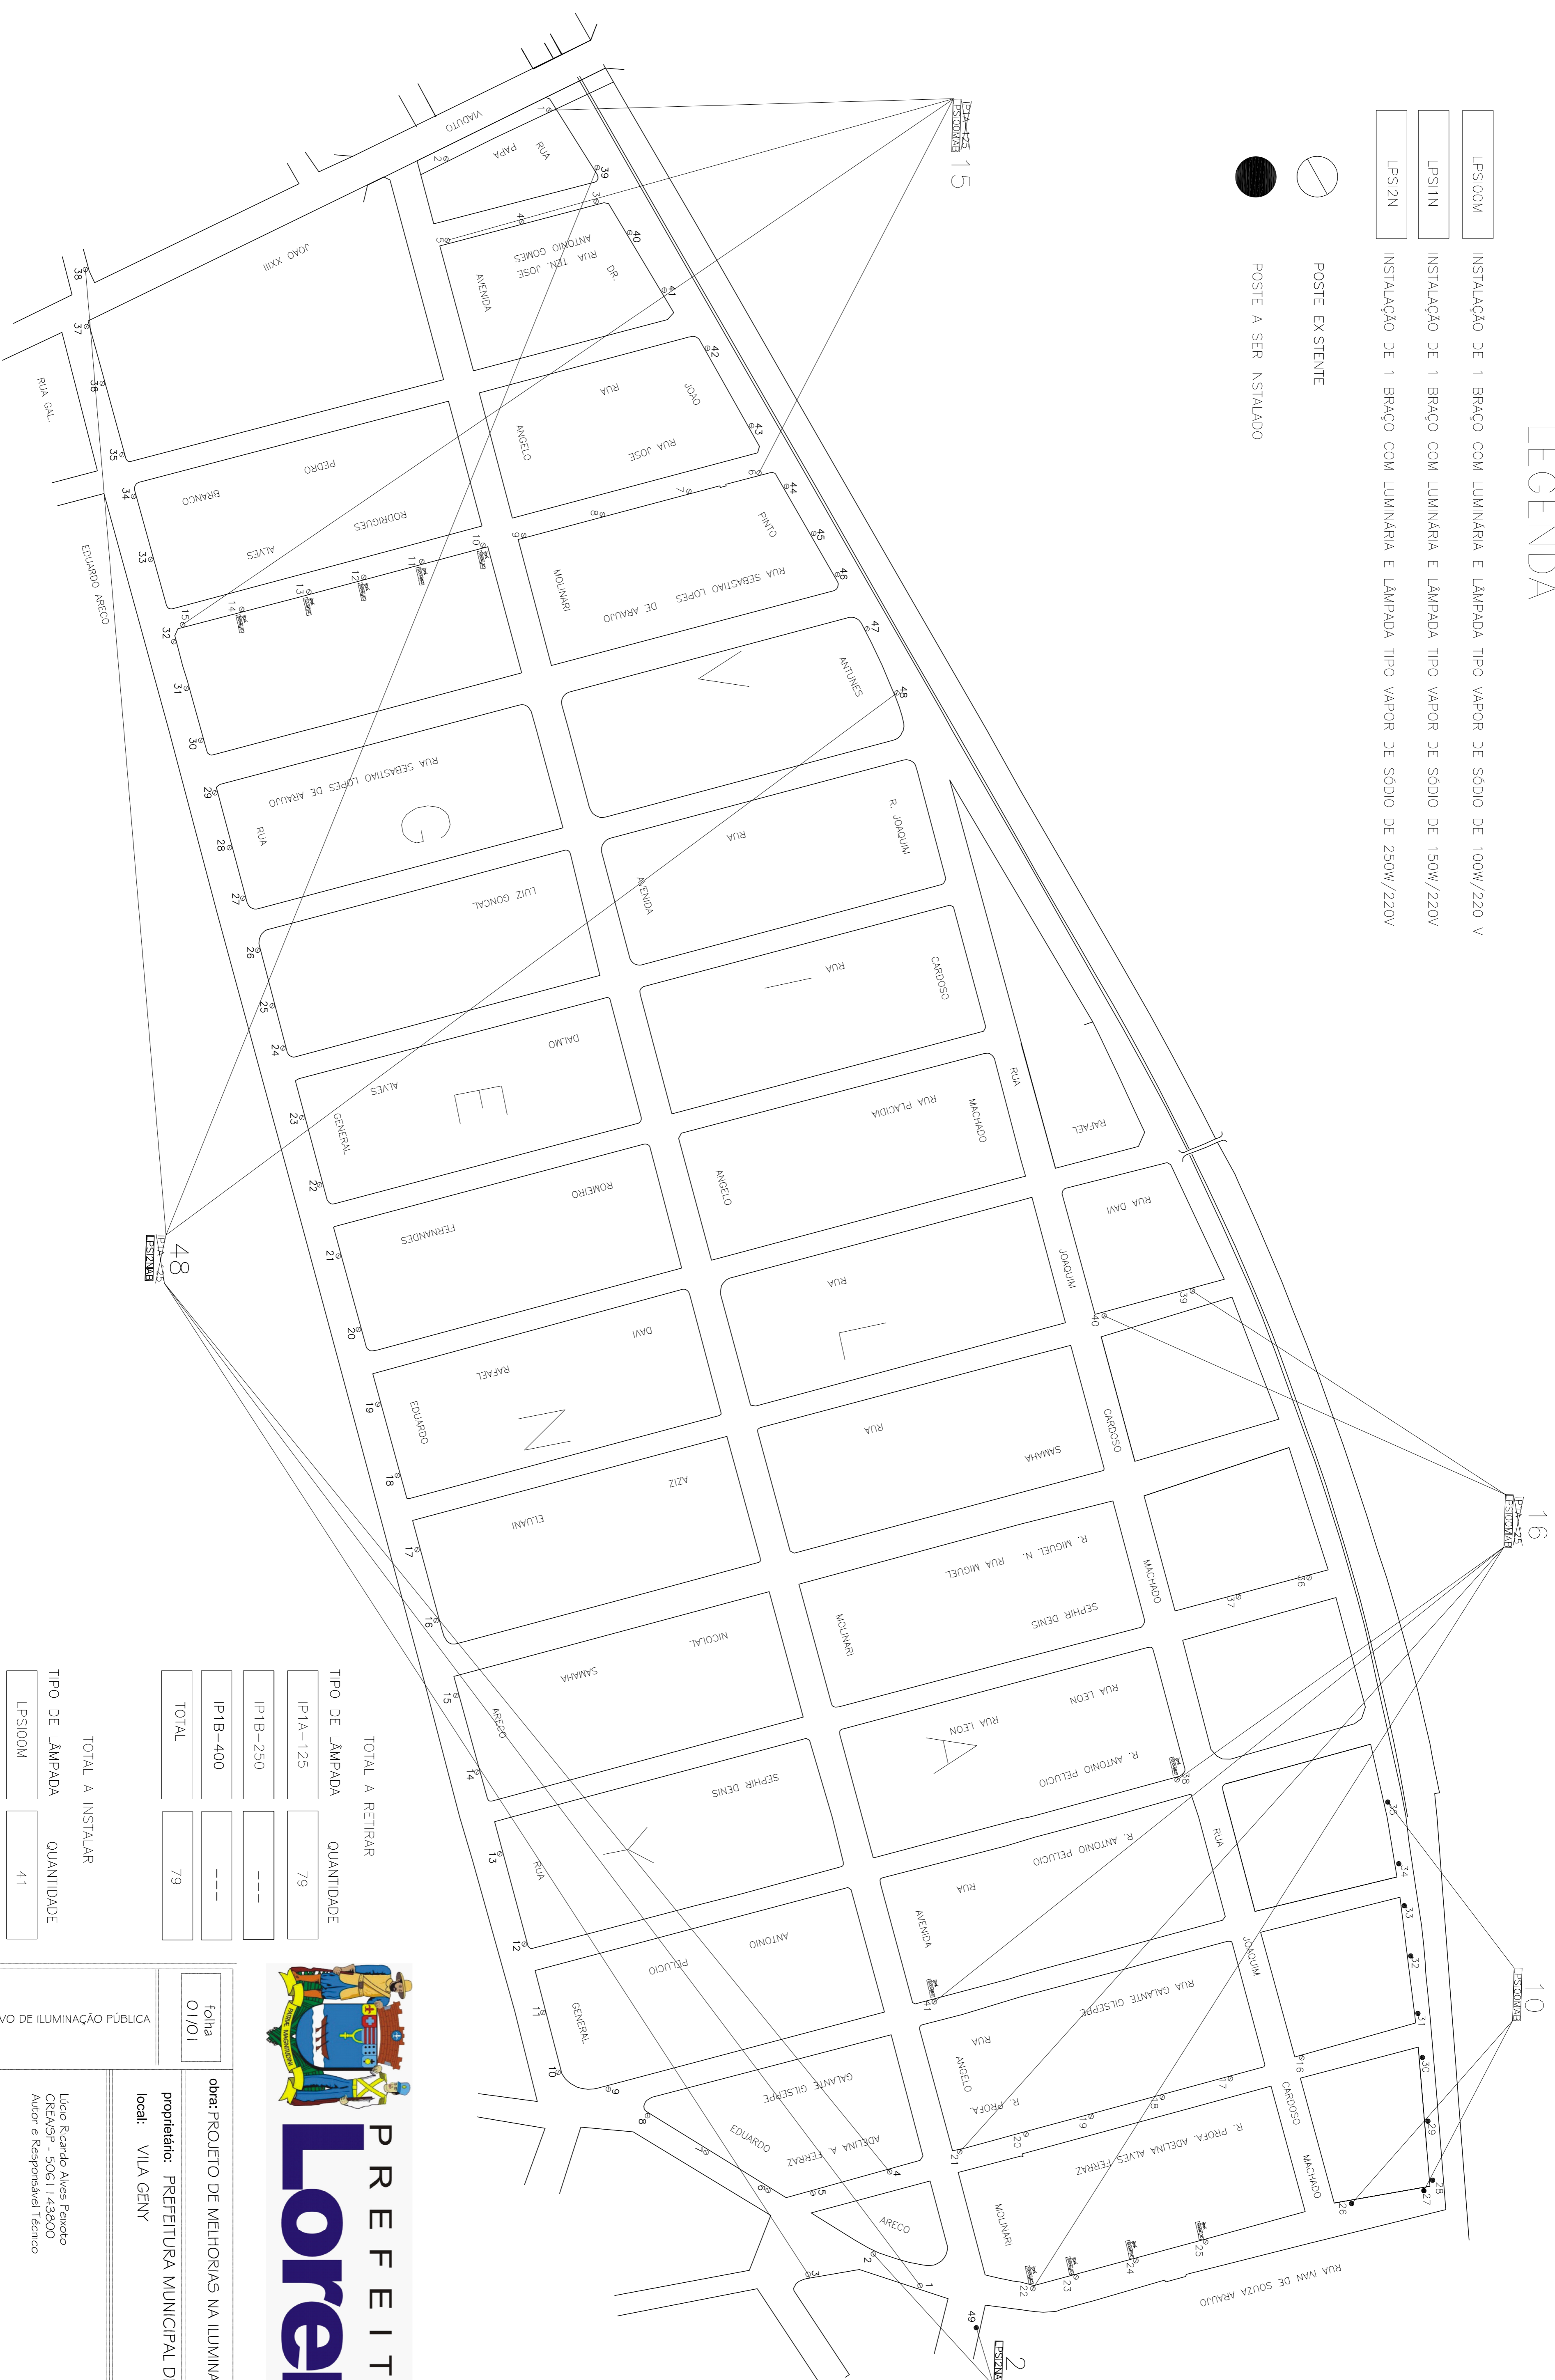


TOTAL A RETIRAR

TIPO DE LÂMPADA	QUANTIDADE
IP1A-125	79
IP1B-250	---
IP1B-400	---
TOTAL	79

TOTAL A INSTALAR

TIPO DE LÂMPADA	QUANTIDADE
LPS100M	41
LPS11N	---
LPS12N	49
TOTAL	90

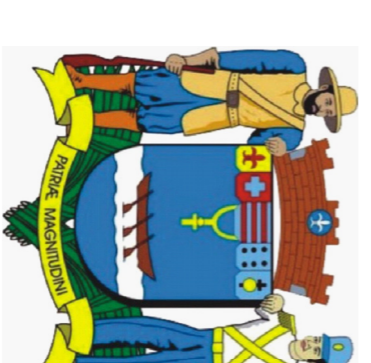

PREFEITURA
Lorena

obra: PROJETO DE MELHORIAS NA ILUMINAÇÃO PÚBLICA

proprietário: PREFEITURA MUNICIPAL DE LORENA

local: VILA GENY

folha 01/01

descrição:
PROJETO EXECUTIVO DE ILUMINAÇÃO PÚBLICA

Lício Ricardo Alves Peixoto
CREMSP - 5061143900
Autor e Responsável Técnico

Marcos Aurélio Souza Anjos
Secretário de Obras e Planejamento Urbano

FÁBIO MARCONDES
Prefeito Municipal

escala:
Sem Escala

desenho:
Lúcio

data:
Junho /2016

Secretaria Municipal de Obras e Planejamento Urbano
Rua Comendador Custódio Vieira, nº 333, Edifício Guaypacaré, 1º andar, Centro
CEP: 12.600-030
e-mail: planejamento@lorena.sp.gov.br