


LEGENDA

	INSTALAÇÃO DE 1 BRAÇO COM LUMINÁRIA E LAMPADA TIPO VAPOR DE SÓDIO DE 100W/220 V
	INSTALAÇÃO DE 1 BRAÇO COM LUMINÁRIA E LAMPADA TIPO VAPOR DE SÓDIO DE 150W/220V
	INSTALAÇÃO DE 1 BRAÇO COM LUMINÁRIA E LAMPADA TIPO VAPOR DE SÓDIO DE 250W/220V

 POSTE EXISTENTE

 POSTE A SER INSTALADO

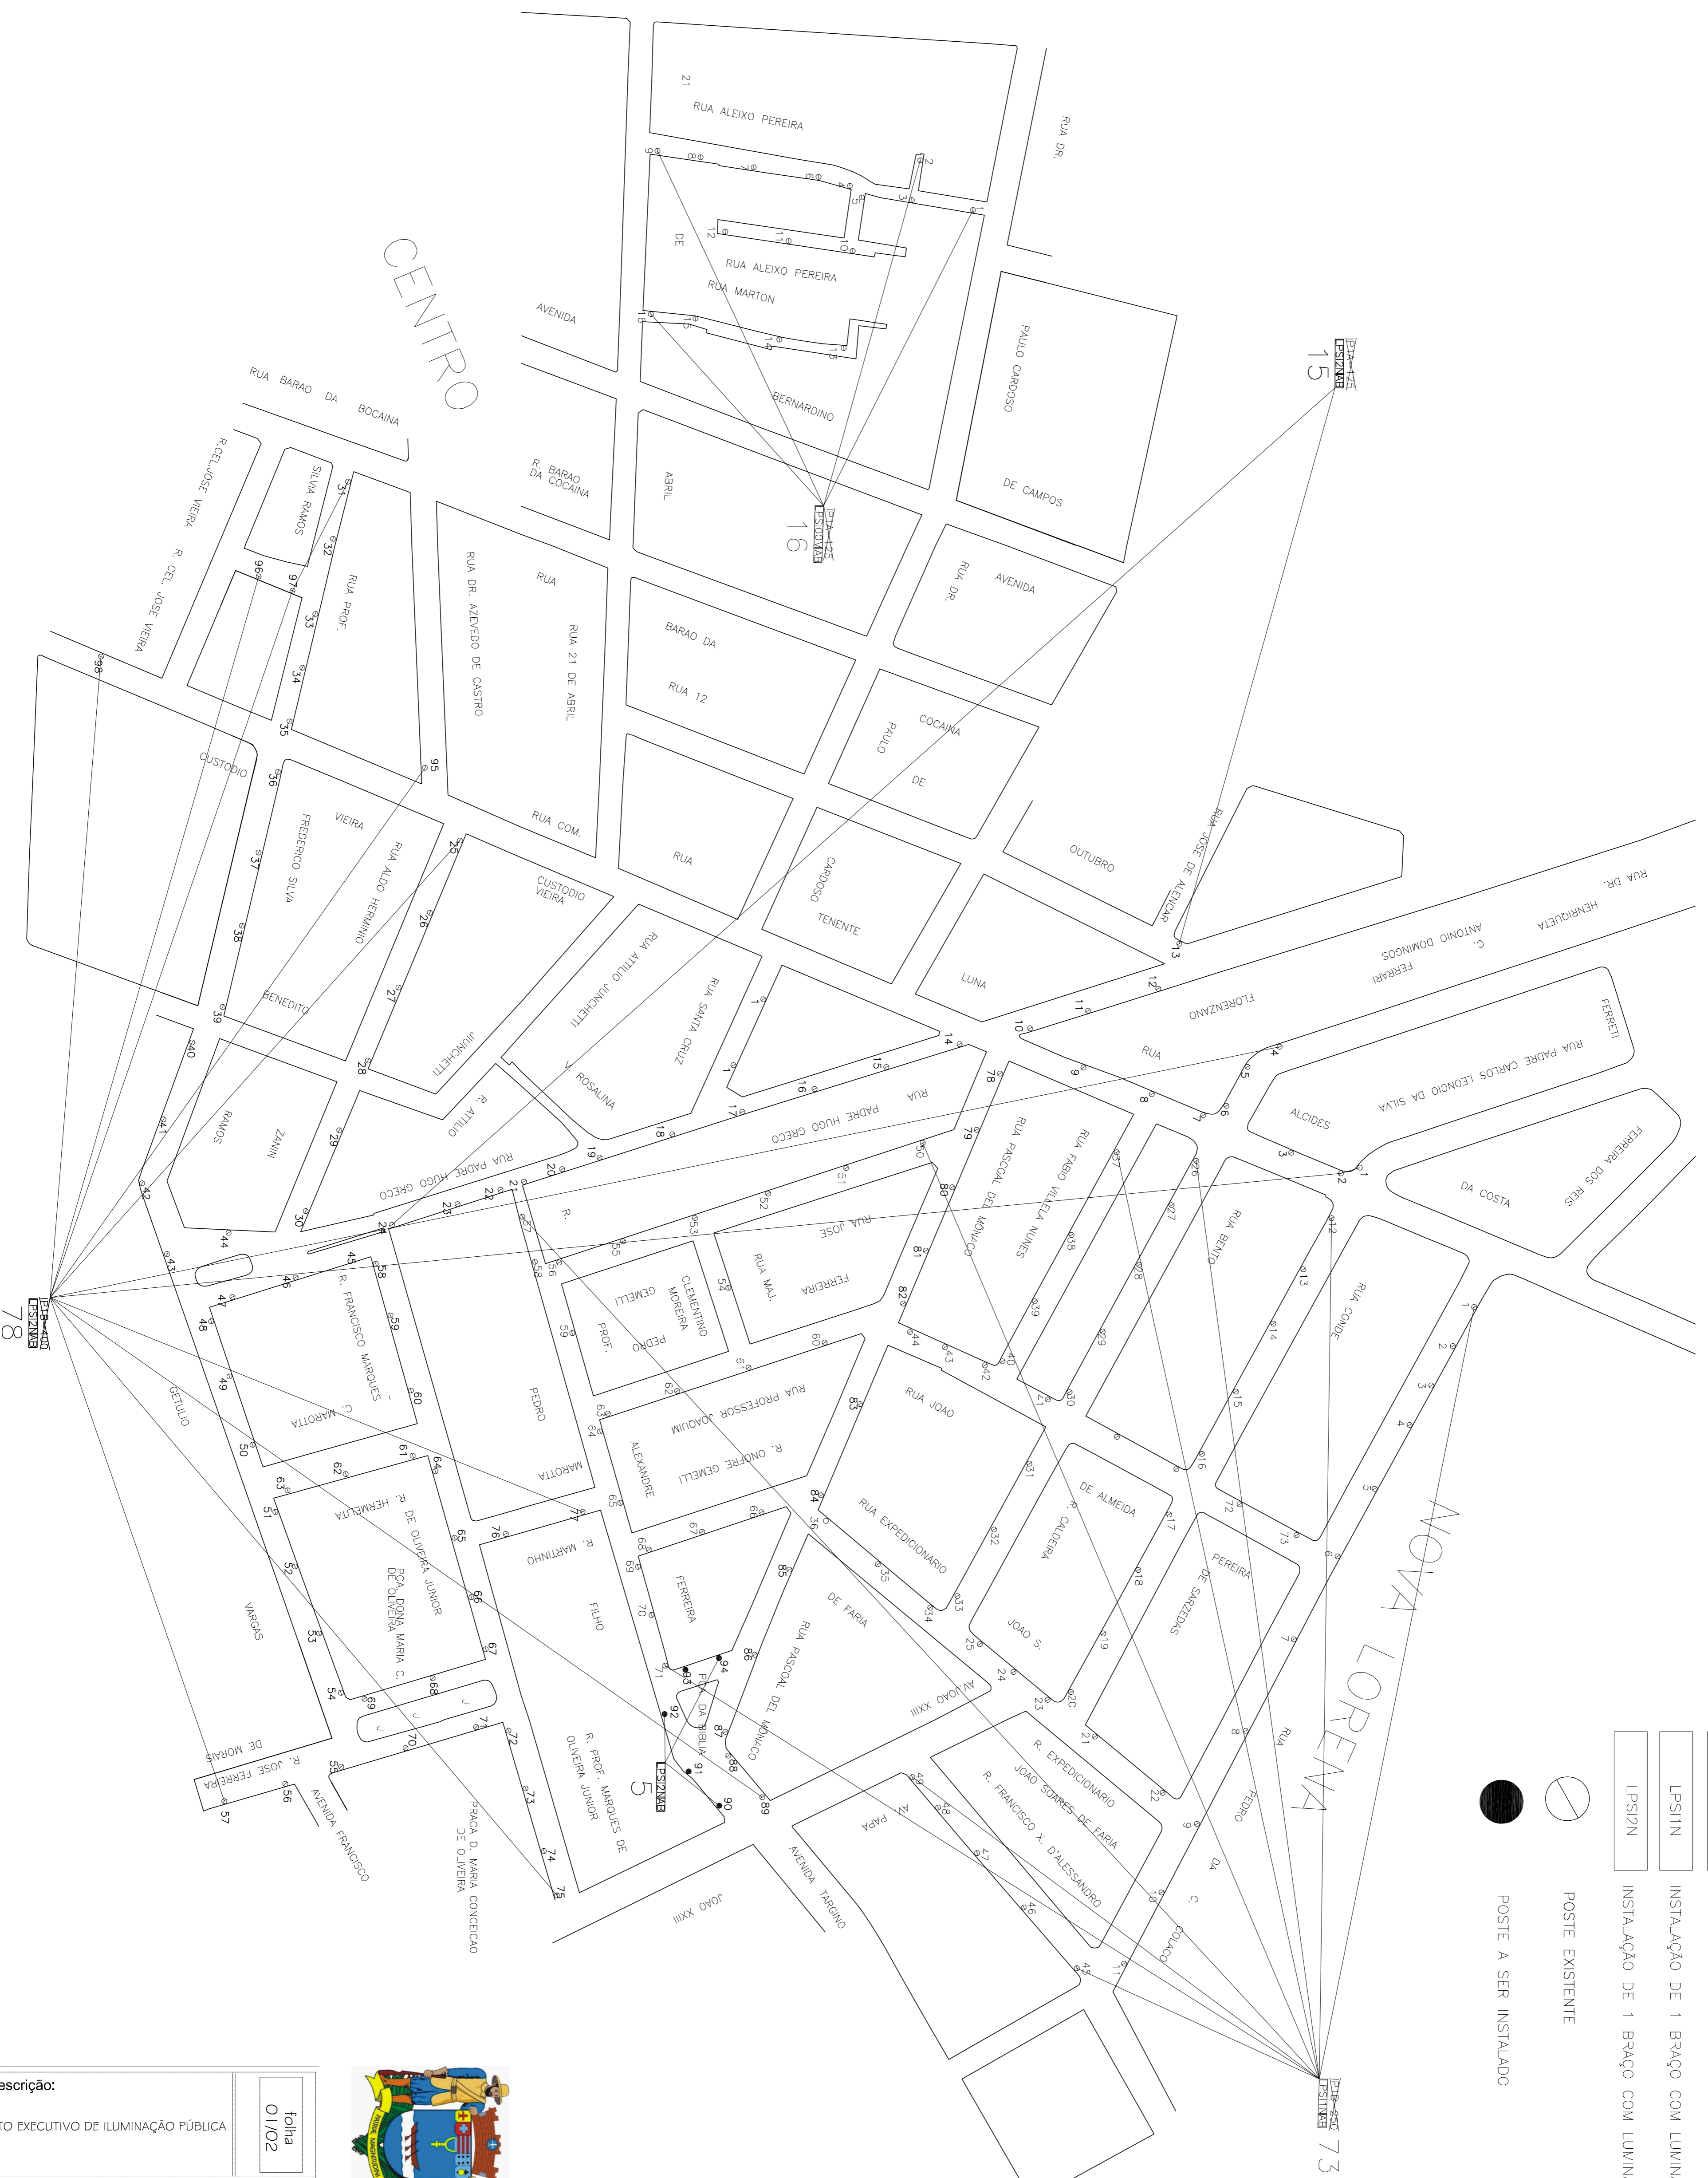

TOTAL A RETIRAR

TIPO DE LAMPADA	QUANTIDADE
IP1A-125	16
IP1B-250	73
IP1B-400	89
TOTAL	178

TOTAL A INSTALAR

TIPO DE LAMPADA	QUANTIDADE
LPS100M	16
LPS11N	73
LPS12N	98
TOTAL	187



P R E F E I T U R A
Lorena

folha 01/02	obra: PROJETO DE MELHORIAS NA ILUMINAÇÃO PÚBLICA
proprietário: PREFEITURA MUNICIPAL DE LORENA	local: CENTRO E NOVA LORENA
descrição: PROJETO EXECUTIVO DE ILUMINAÇÃO PÚBLICA	escala: sem escala
Marco Aurélio Souza Anjos Secretário de Obras e Planejamento	desenho: Lúcio
FÁBIO MARCONDES Prefeito Municipal	data: Junho /2016
Secretaria Municipal de Obras e Planejamento Urbano Rua Comendador Custódio Vieira, nº 333, Edifício Guaypacaré, 1º andar, Centro CEP: 12.600-030 e-mail: planejamento@lorena.sp.gov.br	