BAIRRO PARQUE MONDESIR

s/escala

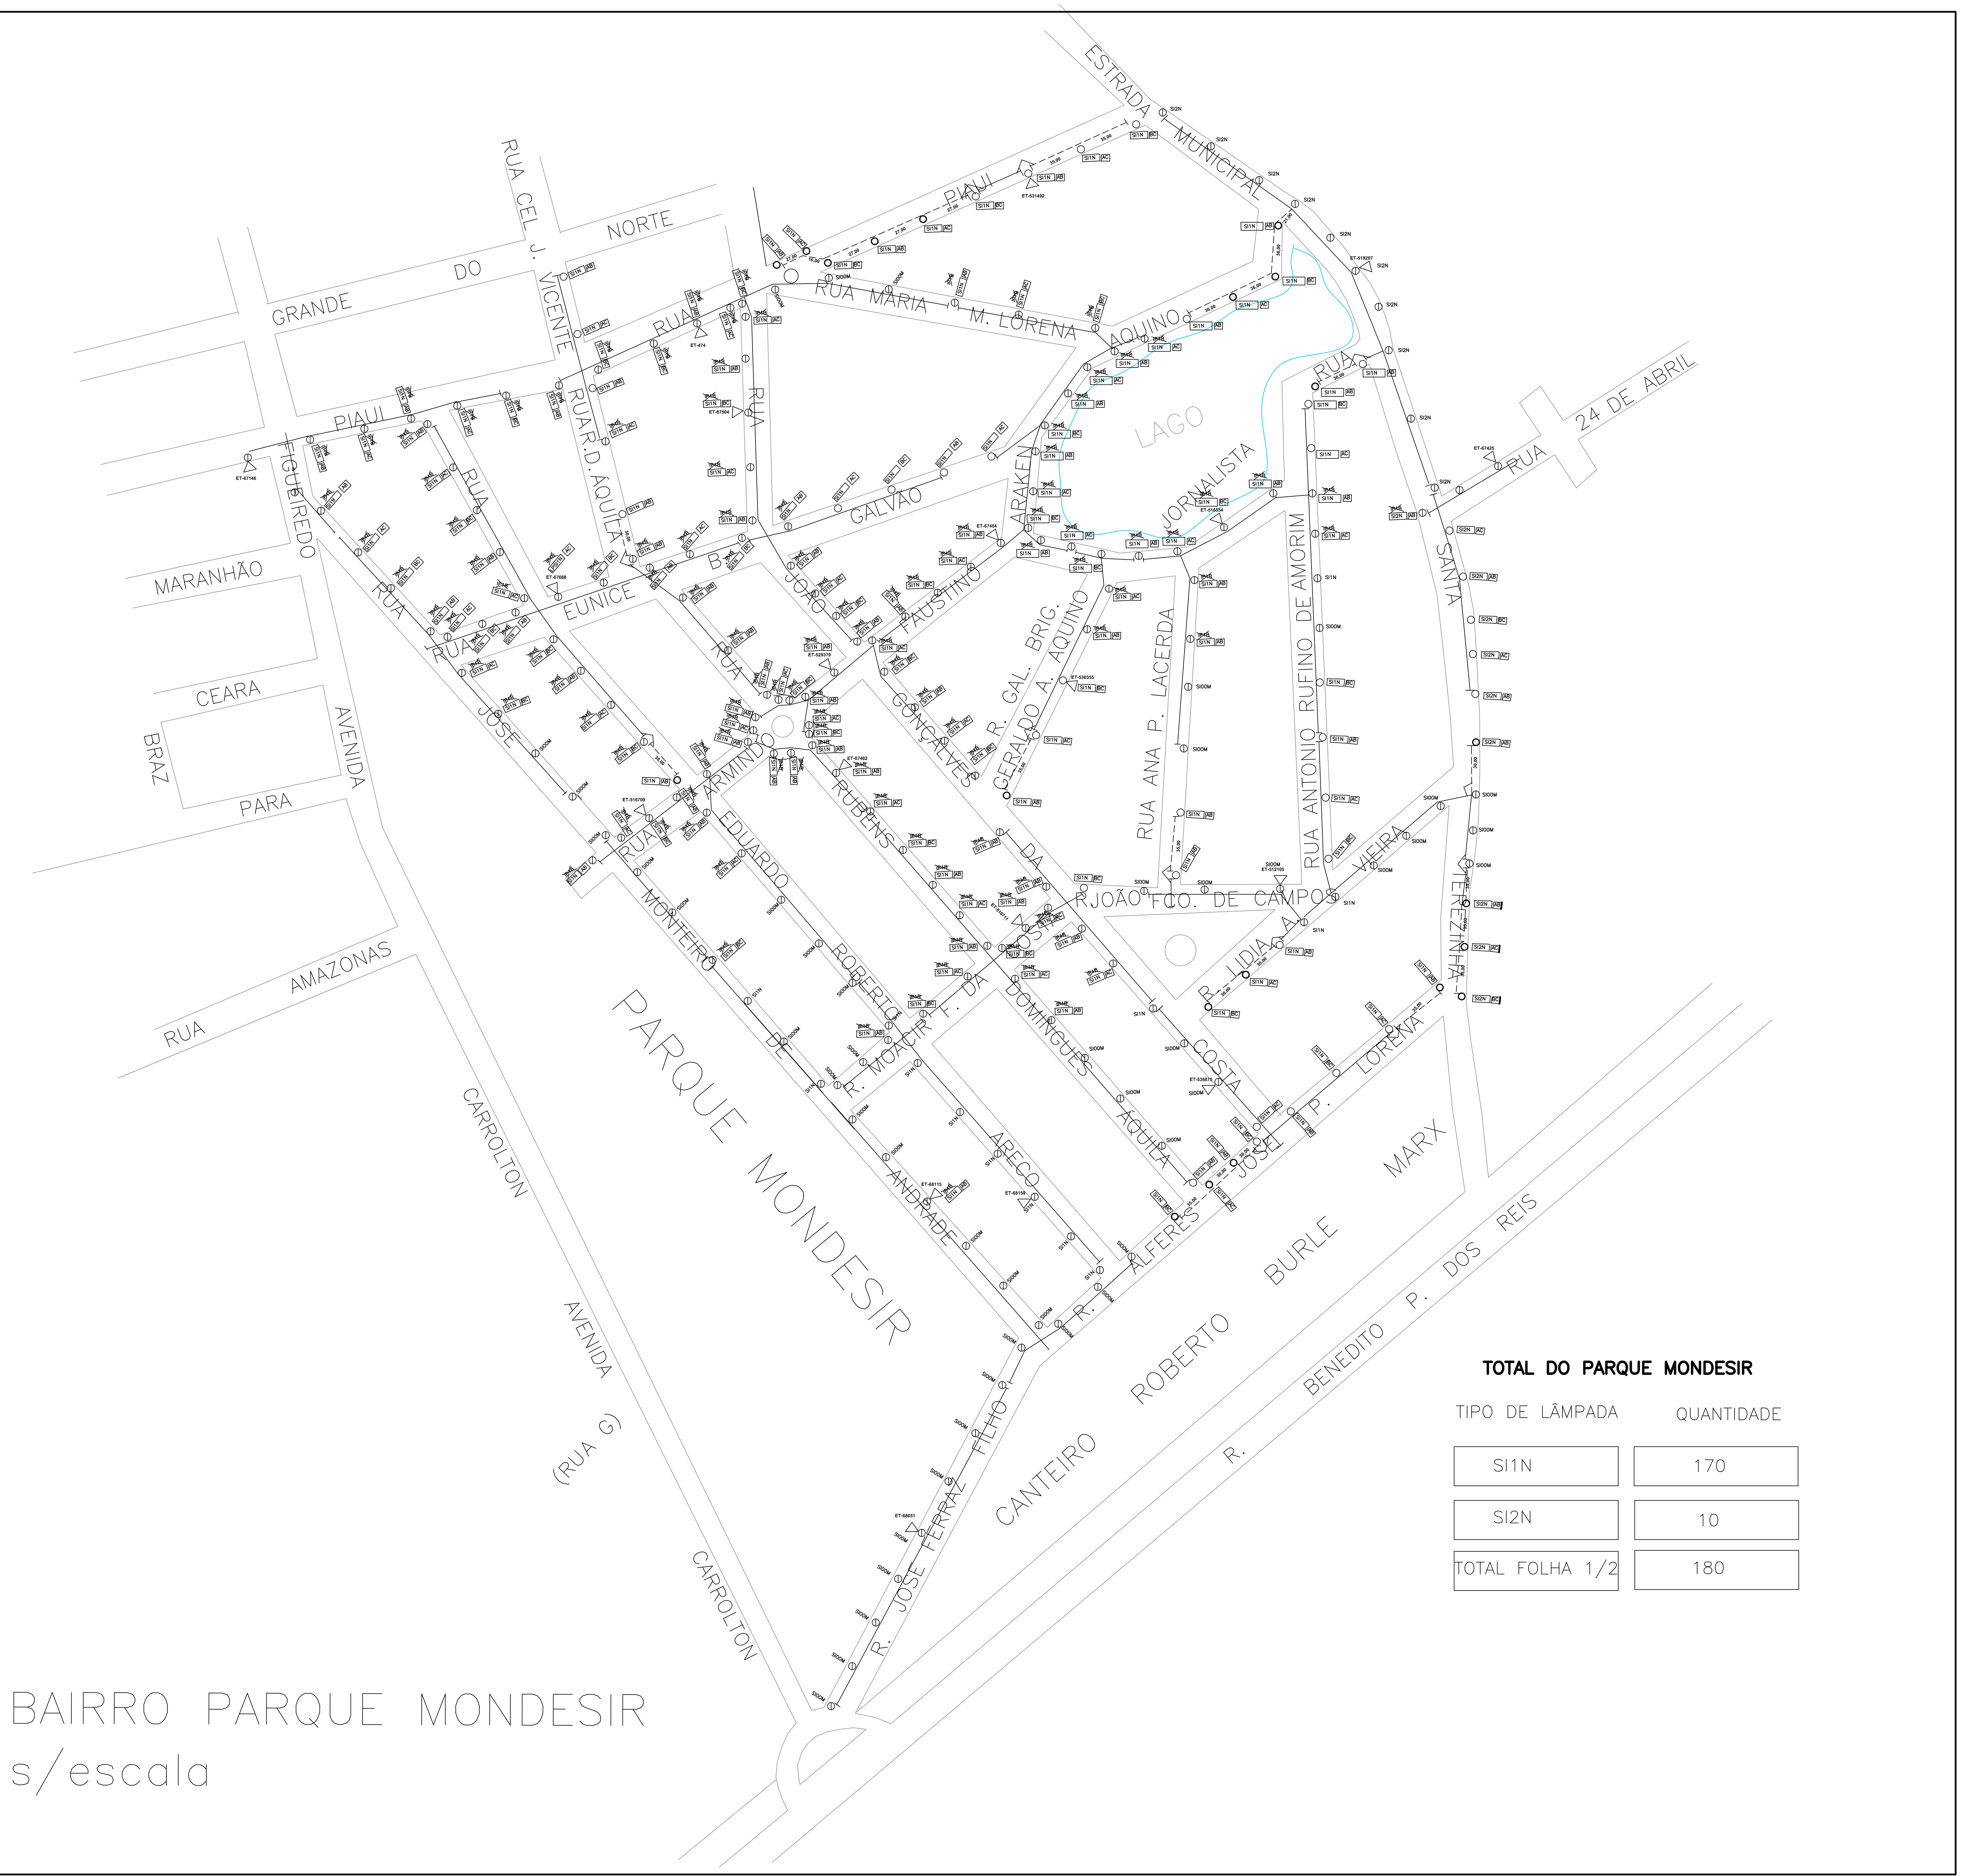

TOTAL DO PARQUE MONDESIR

TIPO DE LÂMPADA	QUANTIDADE
SI1N	170
SI2N	10
TOTAL FOLHA 1/2	180

LEGENDA

- POSTE COM ILUMINAÇÃO PÚBLICA EXISTENTES
- POSTE EXISTENTE COM ILUMINAÇÃO PÚBLICA PROJETADA
- POSTE E ILUMINAÇÃO PÚBLICA PROJETADOS
- IP1A — RETIRADA DE BRAÇO COM LUMINÁRIA TIPO VAPOR DE MERCÚRIO 125W/220V
- IP1B — RETIRADA DE BRAÇO COM LUMINÁRIA TIPO VAPOR DE MERCÚRIO 250W/220V
- SIOOM — INSTALAÇÃO DE BRAÇO COM LUMINÁRIA TIPO VAPOR DE SÓDIO DE 100W/220V
- SI1N — INSTALAÇÃO DE BRAÇO COM LUMINÁRIA TIPO VAPOR DE SÓDIO DE 150W/220V
- SI2N — INSTALAÇÃO DE BRAÇO COM LUMINÁRIA TIPO VAPOR DE SÓDIO DE 250W/220V
- SIOOM — BRAÇO EXISTENTE COM LUMINÁRIA TIPO VAPOR DE SÓDIO DE 100W/220V
- SI1N — BRAÇO EXISTENTE COM LUMINÁRIA TIPO VAPOR DE SÓDIO DE 150W/220V
- SI2N — BRAÇO EXISTENTE COM LUMINÁRIA TIPO VAPOR DE SÓDIO DE 250W/220V
- ESTAÇÃO TRANSFORMADORA EXISTENTE
- CIRCUITO SECUNDÁRIO EXISTENTE
- CIRCUITO SECUNDÁRIO PROJETADO
- CIRCUITO SECUNDÁRIO SECCIONADO

TOTAL GERAL – FOLHAS 1/2 E 2/2

TIPO DE LÂMPADA	QUANTIDADE
SIOOM	79
SI1N	234
SI2N	22
TOTAL GERAL	335

PREFEITURA Lorena

folha 01/02

obra: PROJETO ILUMINAÇÃO PÚBLICA

proprietário: PREFEITURA MUNICIPAL DE LORENA

local: BAIRRO PARQUE MONDESIR Lorena - SP

descrição: PROJETO EXECUTIVO LOCAÇÃO DAS LUMINÁRIAS

Lúcio Ricardo Alves Peixoto
Crea/SP 5061143800
Responsável Técnico

Marcos Aurélio Souza Anjos
Secretário de Obras e Planej. Urbano

FÁBIO MARCONDES
Prefeito Municipal

escala: s/escala

desenho: Lucio

data: Junho/2016

Secretaria Municipal de Obras e Planejamento Urbano
Rua Comendador Custódio Vieira, nº 333, Edifício Guaypacaré, 1º andar, Centro
CEP: 12.600-030 - e-mail: planejamento@lorena.sp.gov.br

A1 - 594x841