


AF E AQ – SANITÁRIO FAMILIAR, LACTÁRIO E FRALDÁRIO E CIRCULAÇÃO
esc.: 1:50

- LEGENDA**
- ÁGUA QUENTE
 - ÁGUA FRIA
 - LV – LAVATÓRIO
 - BSC – BACIA SANITARIO C/ CX. ACOPLADA
 - CH – CHUVEIRO
 - P – PIA
 - TQ – TANQUE
 - BB – BEBEDOURO
 - BH – BANHEIRA
 - RG – GERISTO DE GAVETA
 - RP – REGISTRO DE PRESSÃO

DATA	REVISÃO
 PREFEITURA Lorena	
folha: AF-AQ-03/04	obra: PROJETO ESGOTO PARA CRECHE NO BAIRRO CIDADE INDUSTRIAL
proprietário: PREFEITURA MUNICIPAL DE LORENA	local: Rua Cap. Messias Ribeiro, Centro, Lorena - SP
descrição: PROJETO EXECUTIVO ÁGUA FRIA E QUENTE	escala: INDICADAS
	desenho: Eng. Fernando C.
data: Agosto/2015	responsável técnico: Marcos Aurélio Souza Anjos Secretário de Obras e Planej. Urbano Engº Civil - CREA: 5060361110
Secretaria Municipal de Obras e Planejamento Urbano Rua Comendador Custódio Vieira, nº 333, Edifício Guayracaré, 1º andar, Centro CEP: 12.600-030 e-mail: planejamento@lorena.sp.gov.br	

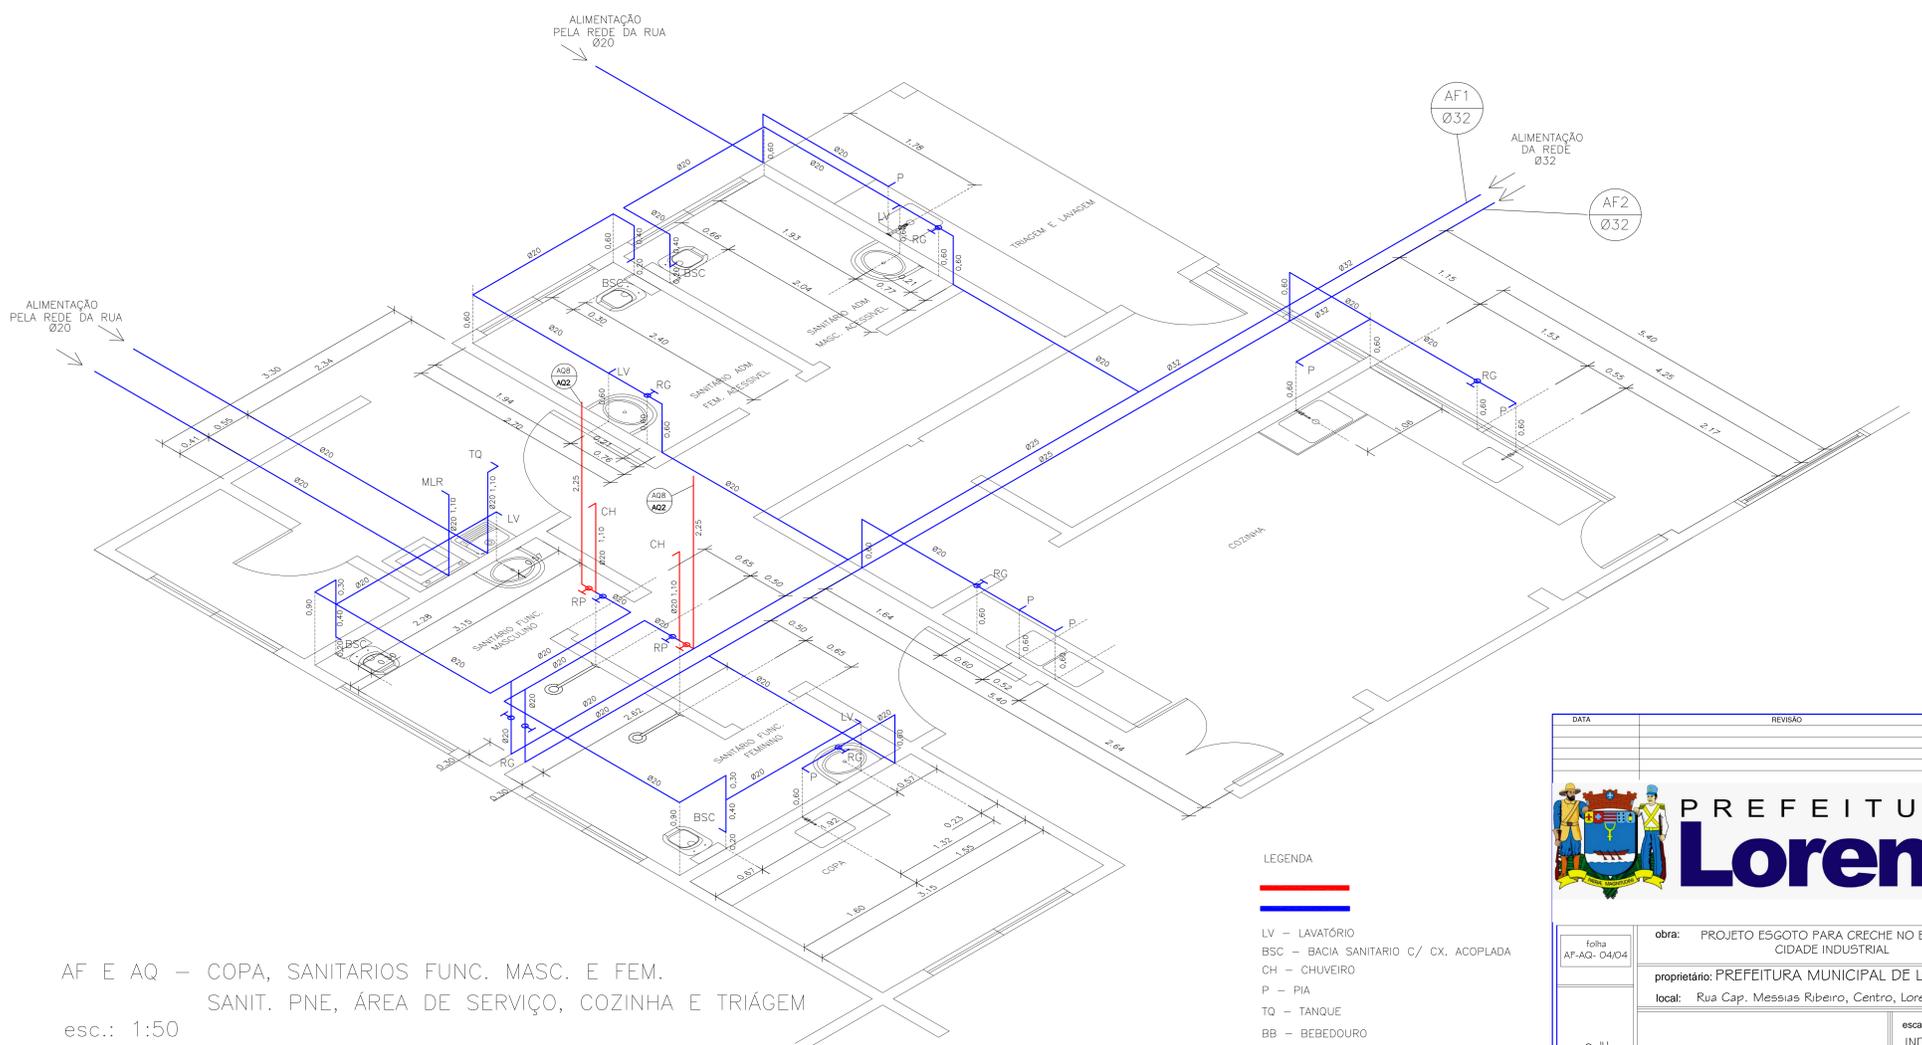

AF E AQ – COPA, SANITARIOS FUNC. MASC. E FEM. SANIT. PNE, ÁREA DE SERVIÇO, COZINHA E TRIAGEM
esc.: 1:50

- LEGENDA**
- -
 - LV – LAVATÓRIO
 - BSC – BACIA SANITARIO C/ CX. ACOPLADA
 - CH – CHUVEIRO
 - P – PIA
 - TQ – TANQUE
 - BB – BEBEDOURO
 - BH – BANHEIRA
 - RG – GERISTO DE GAVETA
 - RP – REGISTRO DE PRESSÃO
 - MLR – MAQUINA DE LAVAR ROUPA

DATA	REVISÃO
 PREFEITURA Lorena	
folha: AF-AQ-04/04	obra: PROJETO ESGOTO PARA CRECHE NO BAIRRO CIDADE INDUSTRIAL
proprietário: PREFEITURA MUNICIPAL DE LORENA	local: Rua Cap. Messias Ribeiro, Centro, Lorena - SP
descrição: PROJETO EXECUTIVO ÁGUA FRIA E QUENTE	escala: INDICADAS
	desenho: Eng. Fernando C.
data: Agosto/2015	responsável técnico: Marcos Aurélio Souza Anjos Secretário de Obras e Planej. Urbano Engº Civil - CREA: 5060361110
Secretaria Municipal de Obras e Planejamento Urbano Rua Comendador Custódio Vieira, nº 333, Edifício Guayracaré, 1º andar, Centro CEP: 12.600-030 e-mail: planejamento@lorena.sp.gov.br	