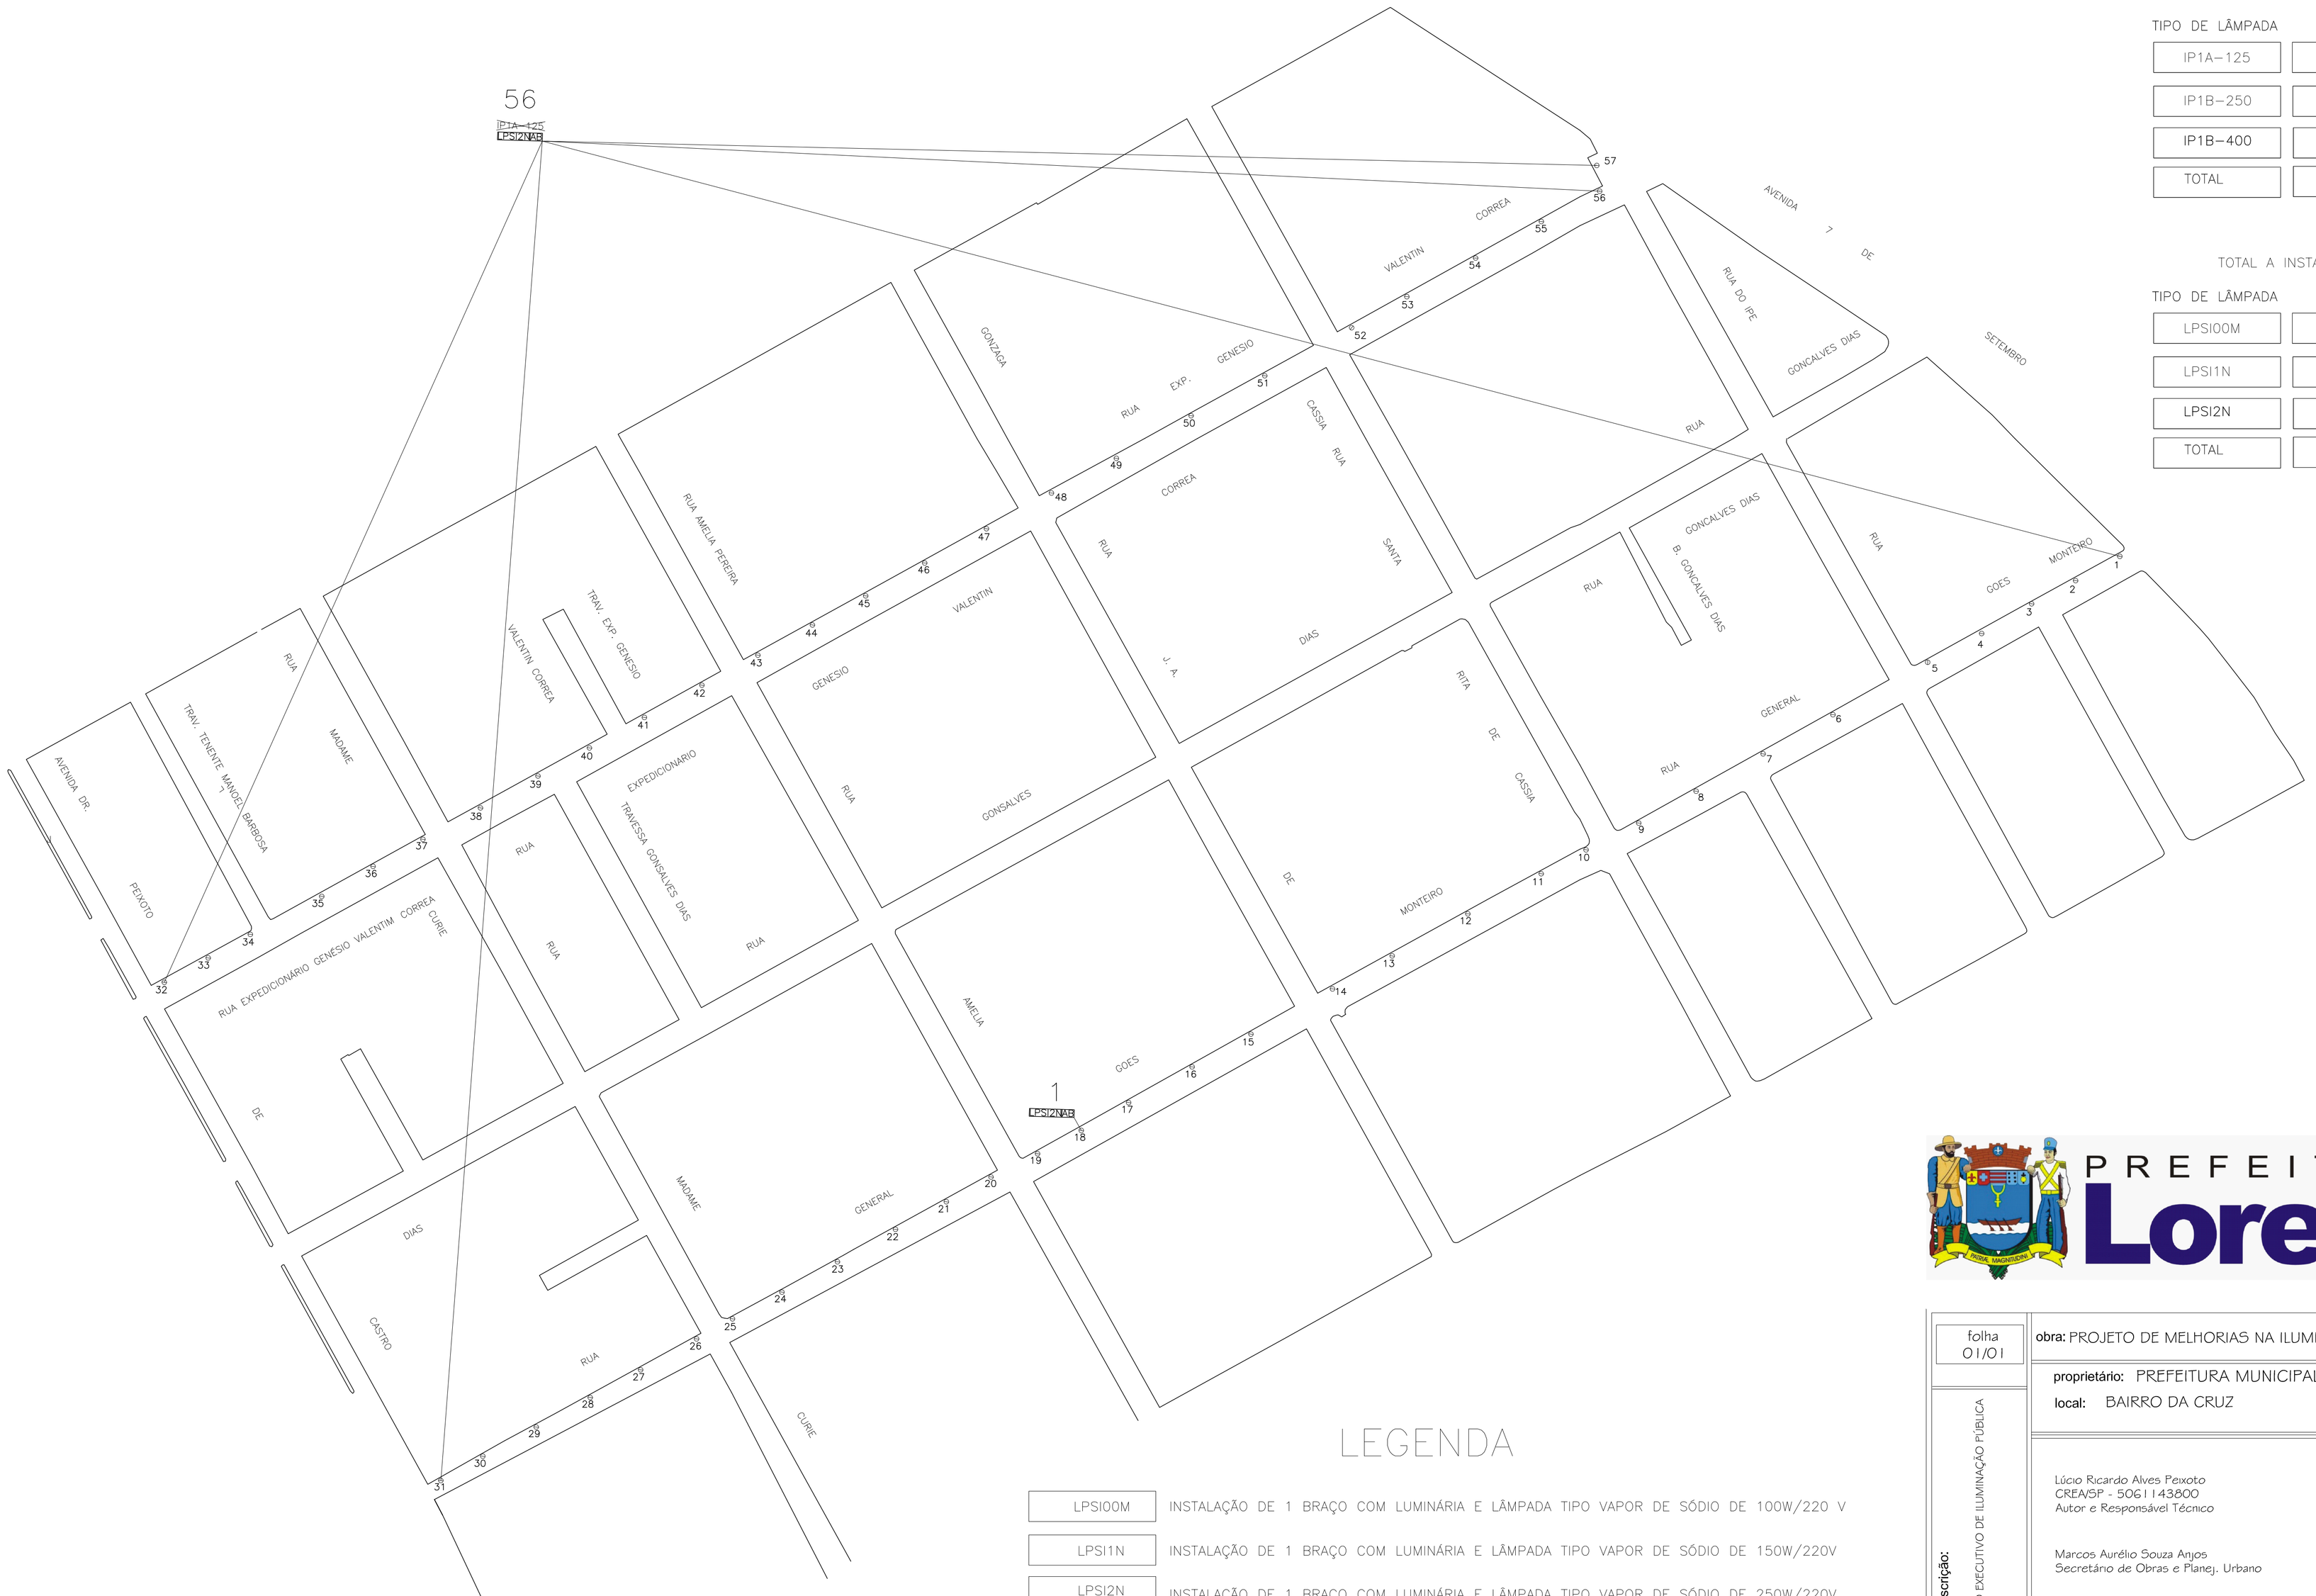

TOTAL A RETIRAR

TIPO DE LÂMPADA	QUANTIDADE
IP1A–125	56
IP1B–250	---
IP1B–400	---
TOTAL	56

TOTAL A INSTALAR

TIPO DE LÂMPADA	QUANTIDADE
LPSI00M	---
LPSI1N	---
LPSI2N	57
TOTAL	57

LEGENDA

LPSI00M	INSTALAÇÃO DE 1 BRAÇO COM LUMINÁRIA E LÂMPADA TIPO VAPOR DE SÓDIO DE 100W/220 V
LPSI1N	INSTALAÇÃO DE 1 BRAÇO COM LUMINÁRIA E LÂMPADA TIPO VAPOR DE SÓDIO DE 150W/220V
LPSI2N	INSTALAÇÃO DE 1 BRAÇO COM LUMINÁRIA E LÂMPADA TIPO VAPOR DE SÓDIO DE 250W/220V
	POSTE EXISTENTE

PREFEITURA
Lorena
PÁTRIA, MAGNÍFICENTE

folha 01/01

obra: PROJETO DE MELHORIAS NA ILUMINAÇÃO PÚBLICA

proprietário: PREFEITURA MUNICIPAL DE LORENA

local: BAIRRO DA CRUZ

descrição: PROJETO EXECUTIVO DE ILUMINAÇÃO PÚBLICA

escala: sem escala

desenho: Lúcio

data: Junho /2016

Lúcio Ricardo Alves Peixoto
CREA/SP - 5061143800
Autor e Responsável Técnico

Marcos Aurélio Souza Anjos
Secretário de Obras e Planej. Urbano

FÁBIO MARCONDES
Prefeito Municipal

Secretaria Municipal de Obras e Planejamento Urbano
Rua Comendador Custódio Vieira, nº 333, Edifício Guaypacaré, 1º andar, Centro
CEP: 12.600-030 - e-mail: planejamento@lorena.sp.gov.br