




RETIRADAS E DEMOLIÇÕES

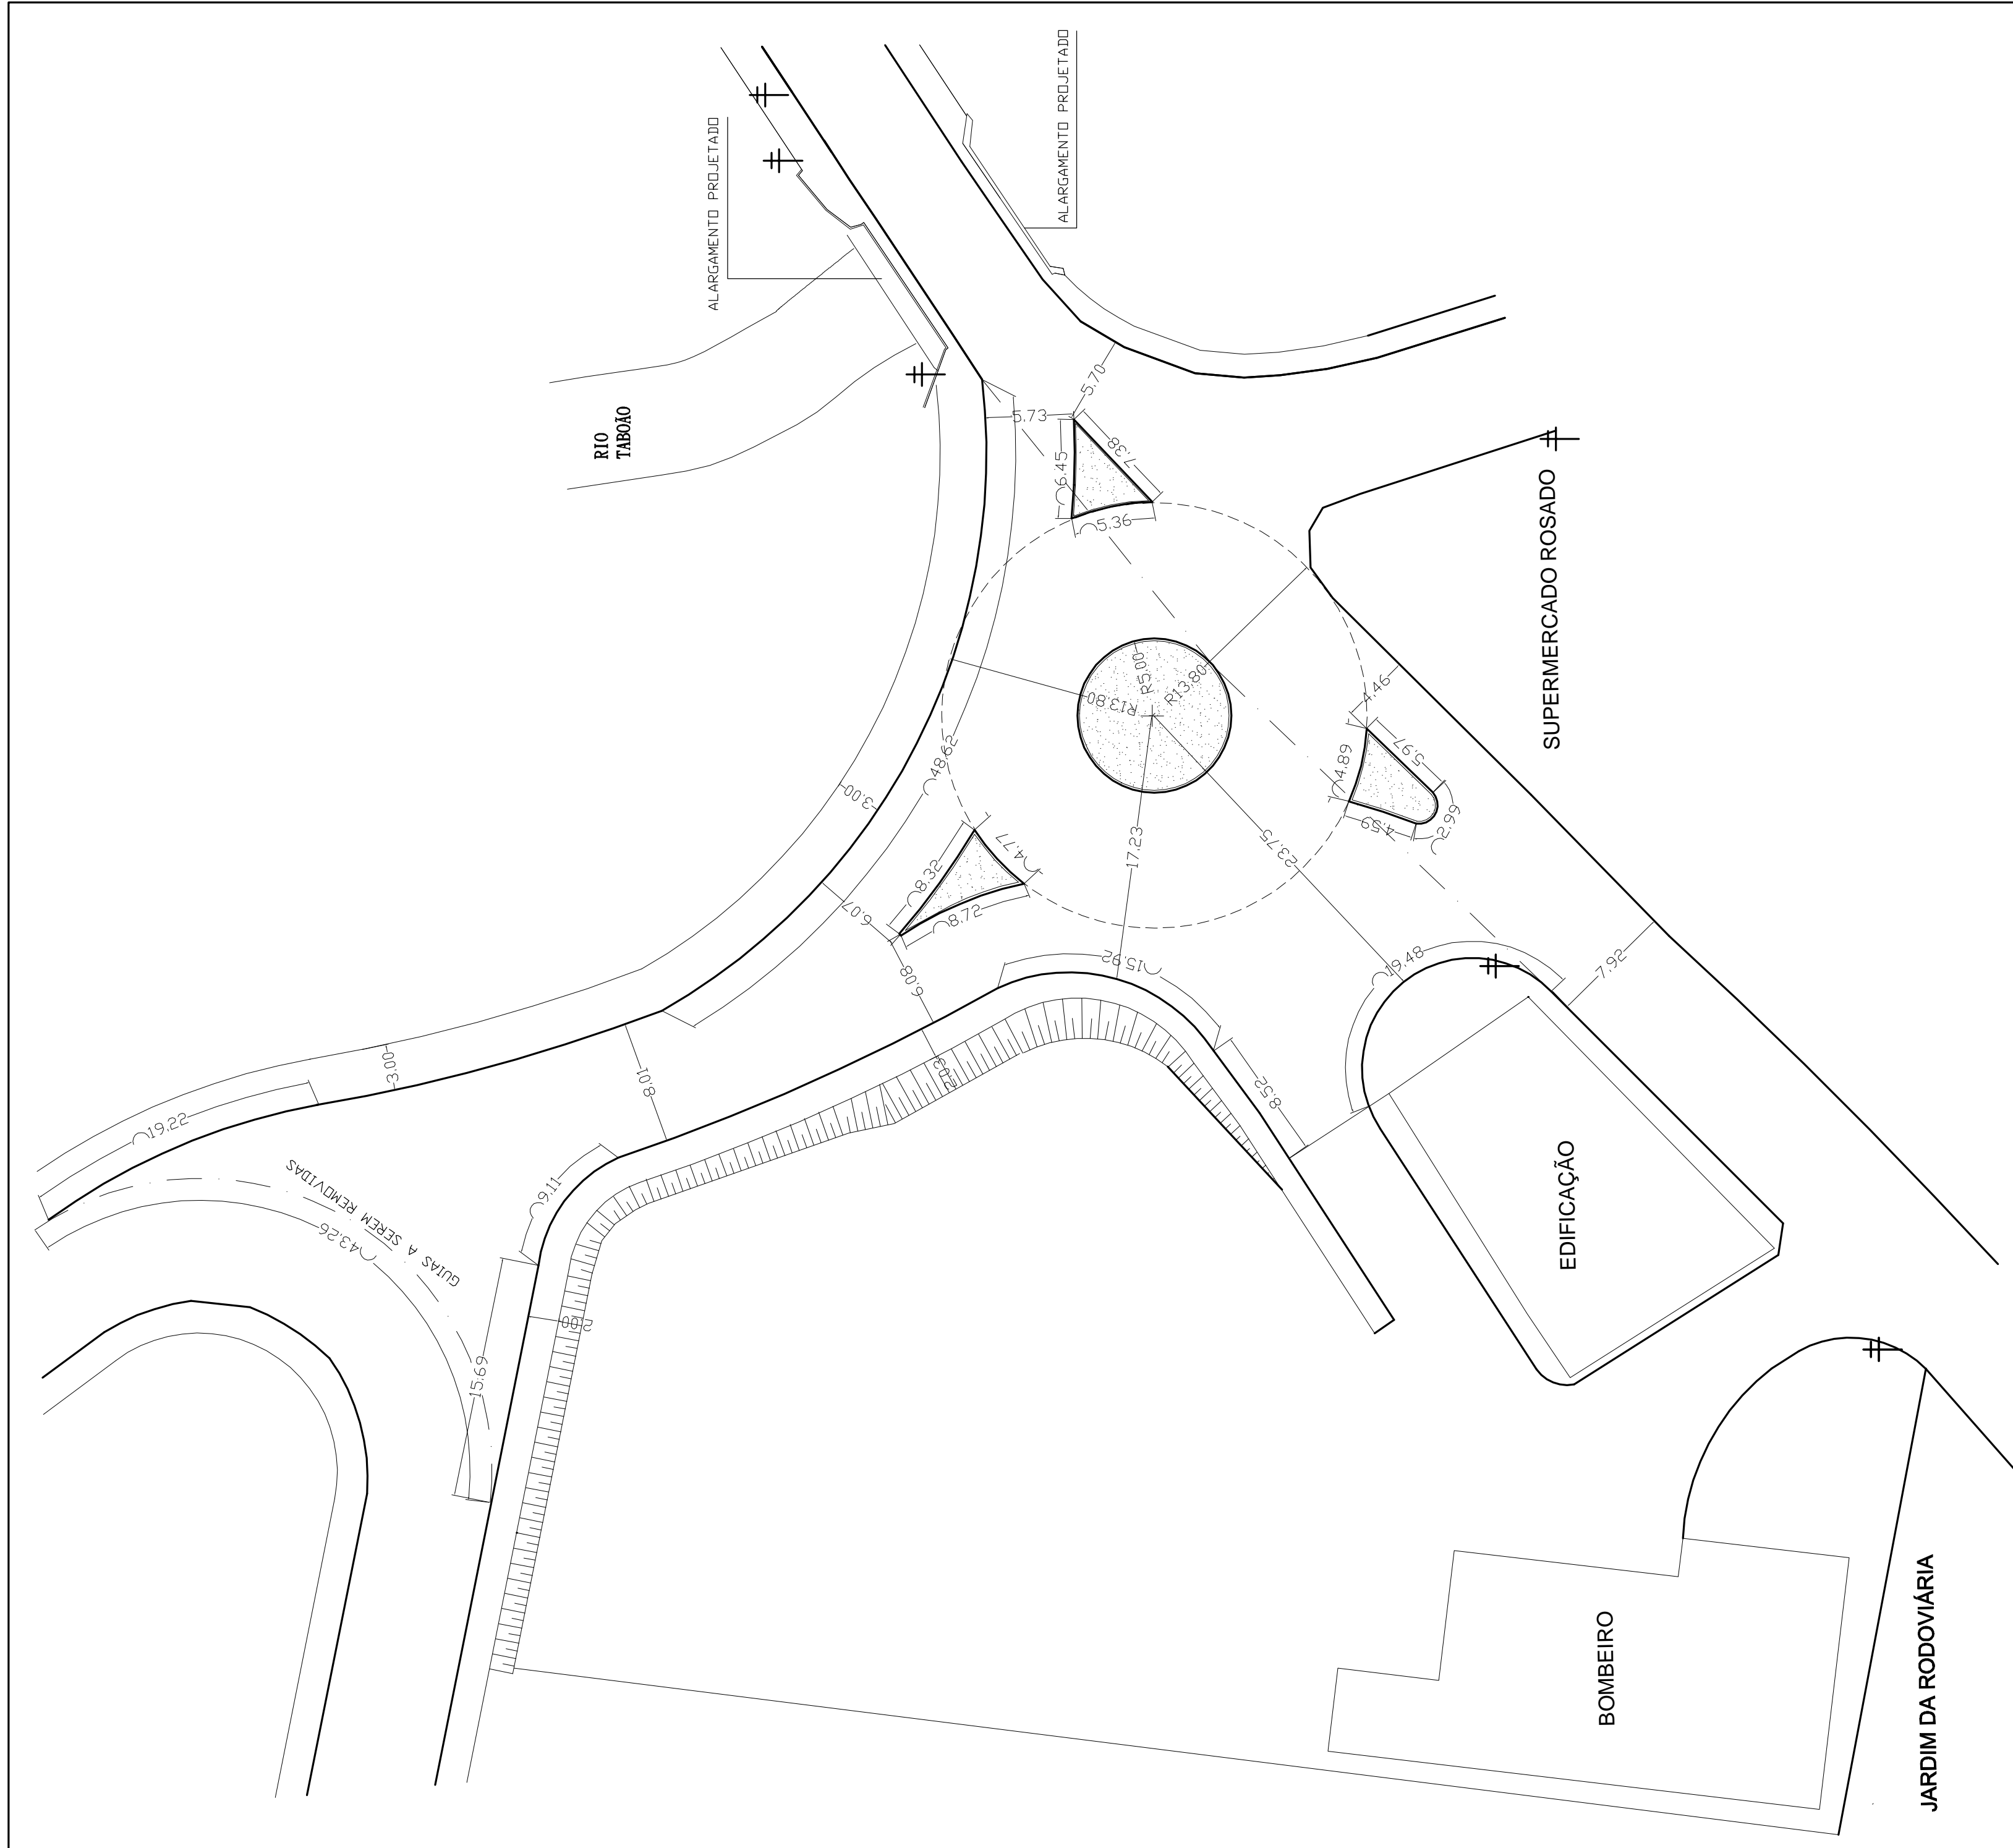

IMPLANTAÇÃO GUIAS E SARJETAS

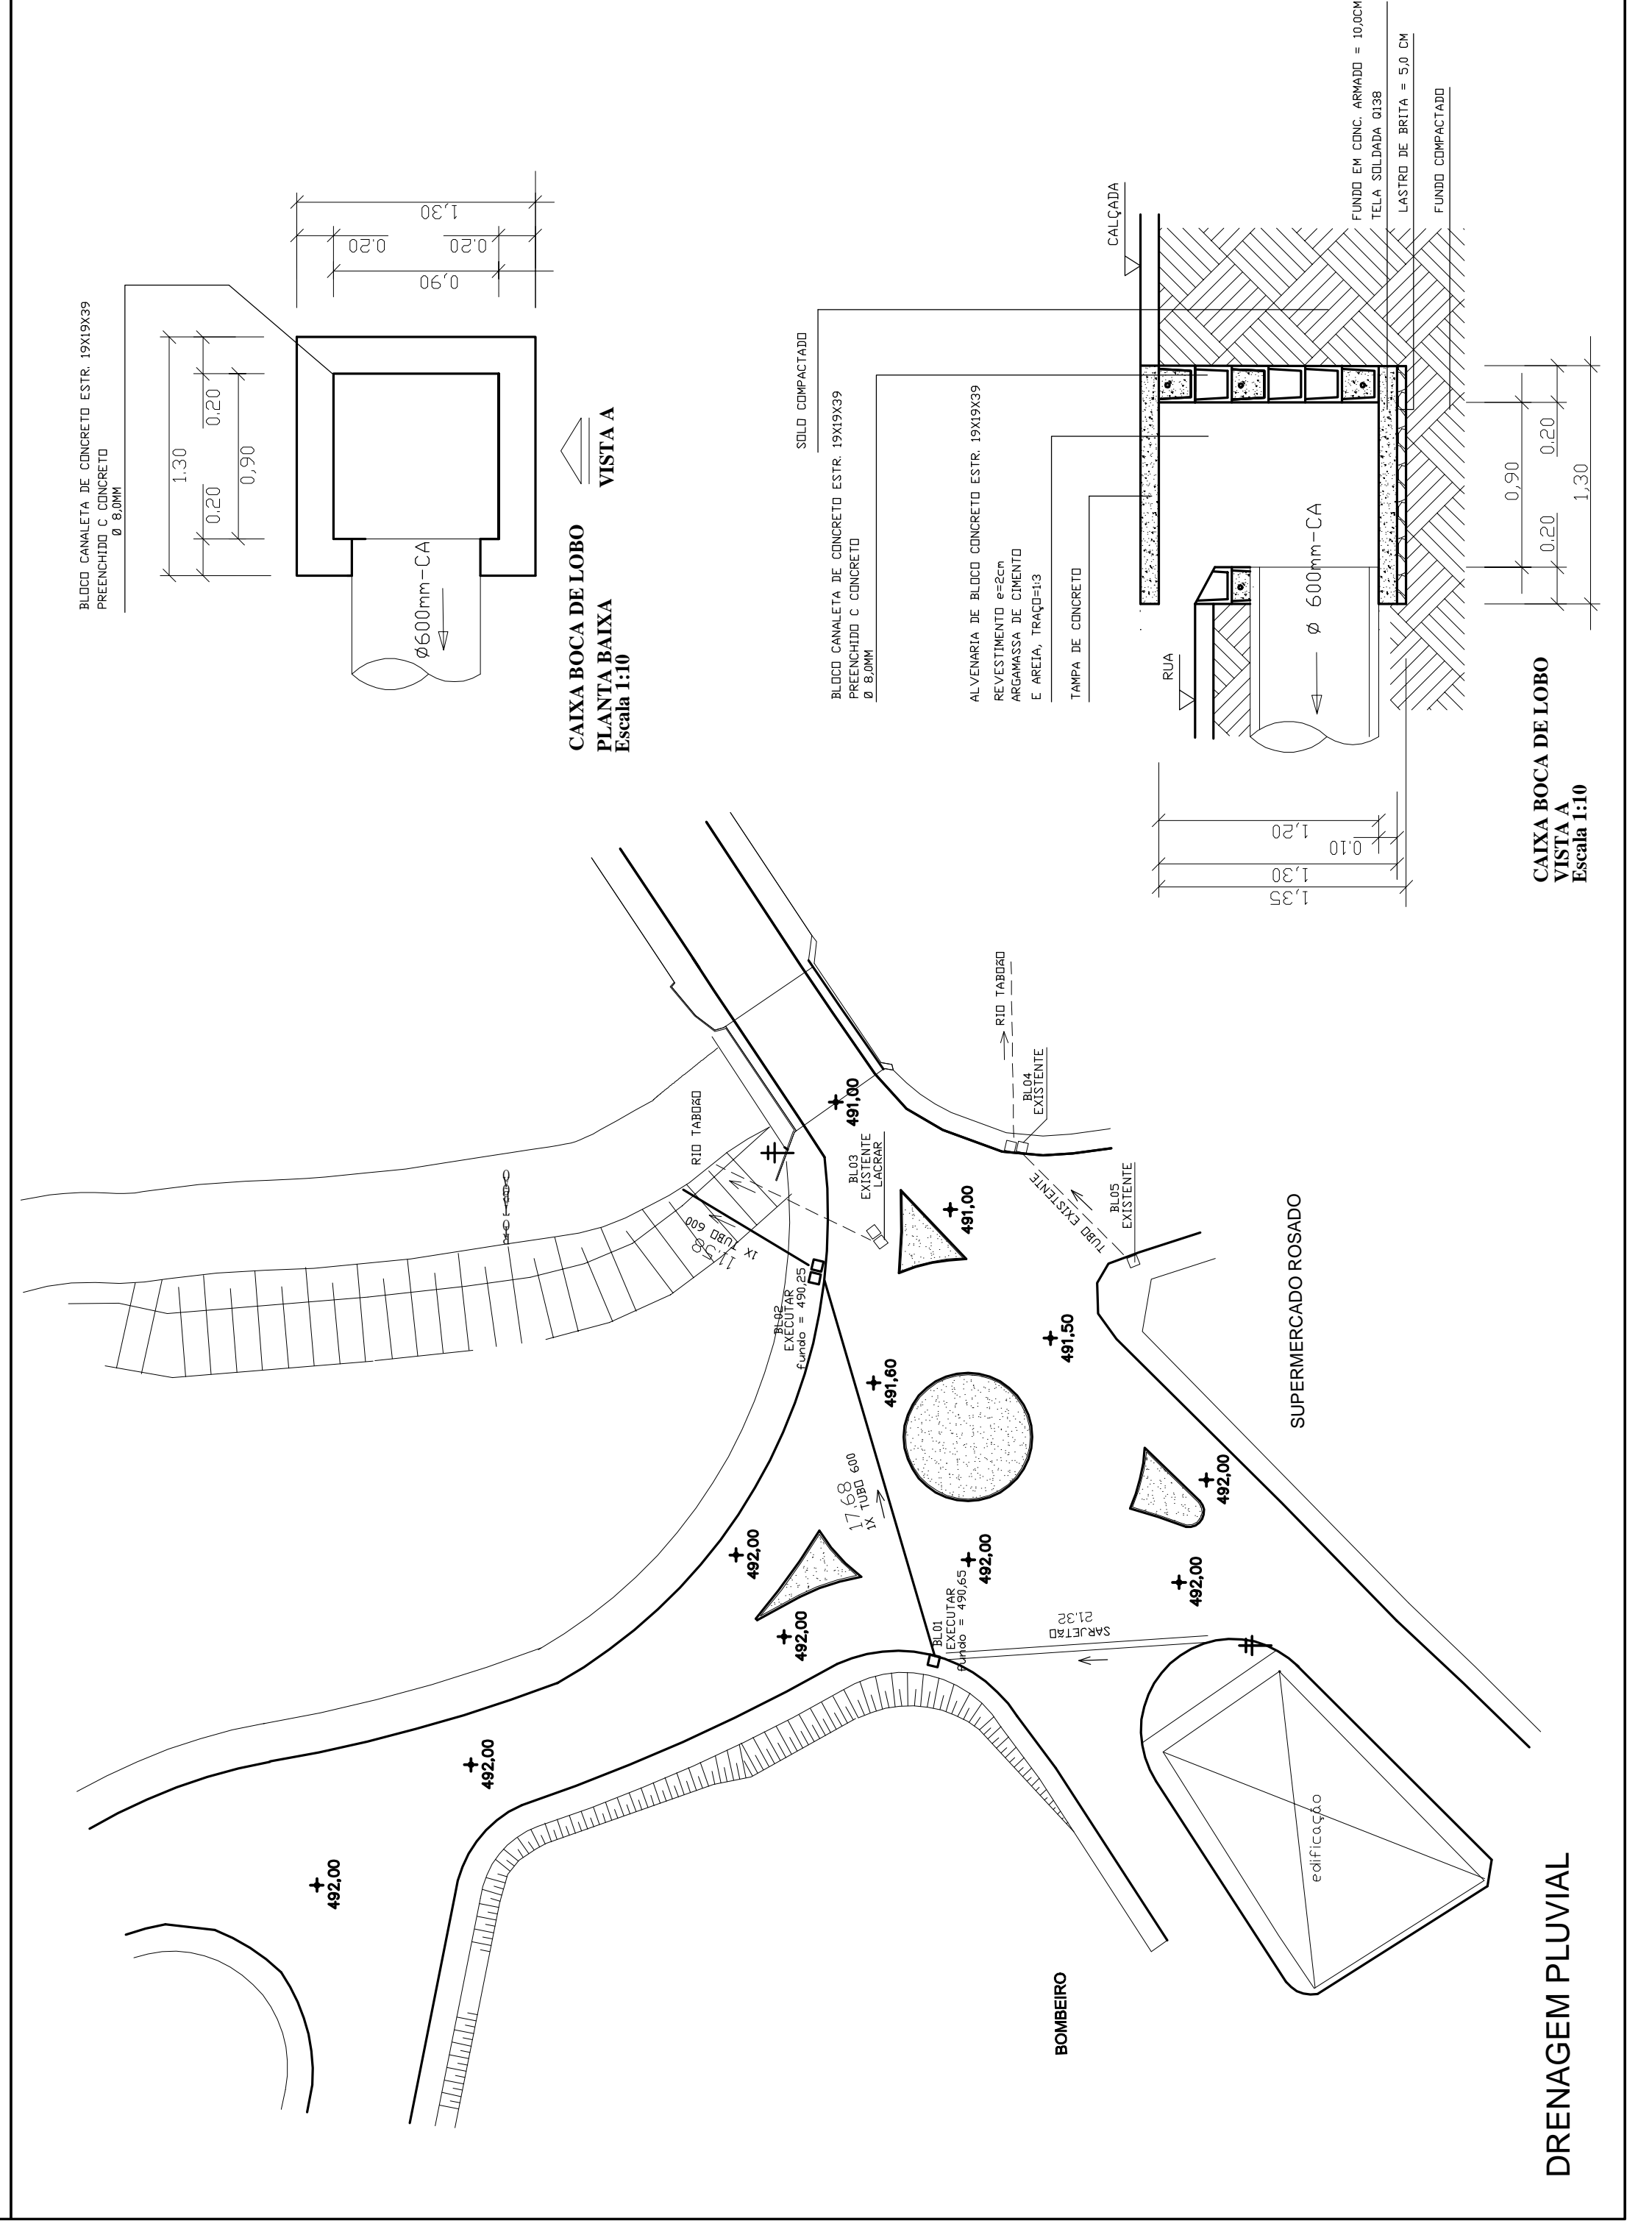

DRENAGEM PLUVIAL

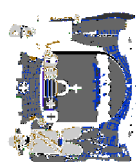 <p>PREFEITURA MUNICIPAL DE LORENA SECRETARIA DE OBRAS E PLANEJAMENTO URBANO Rua Comendador Custódio Vieira, 333 - Edifício Cooperatário - 1º andar Centro - Lorena - SP - CEP: 72600-000</p>	
<p>OBRA: IMPLANTAÇÃO DE ROTATÓRIA RUA PE. JOÃO RENALDIN</p>	<p>LEGAL: VILA HEPCARÉ PROPRIETÁRIO: PREFEITURA MUNICIPAL DE LORENA</p>
<p>FABIO MARCONDES Prefeito Municipal de Lorena</p>	<p>MARCOS AIRGILIO SOUZA ANTONS ENGENHEIRO CIVIL - CREA Nº 50563/8110 Secretário de Obras e Planejamento Urbano</p>
<p>ESCALA: 03-2016</p>	<p>DATA: 02/02</p>