

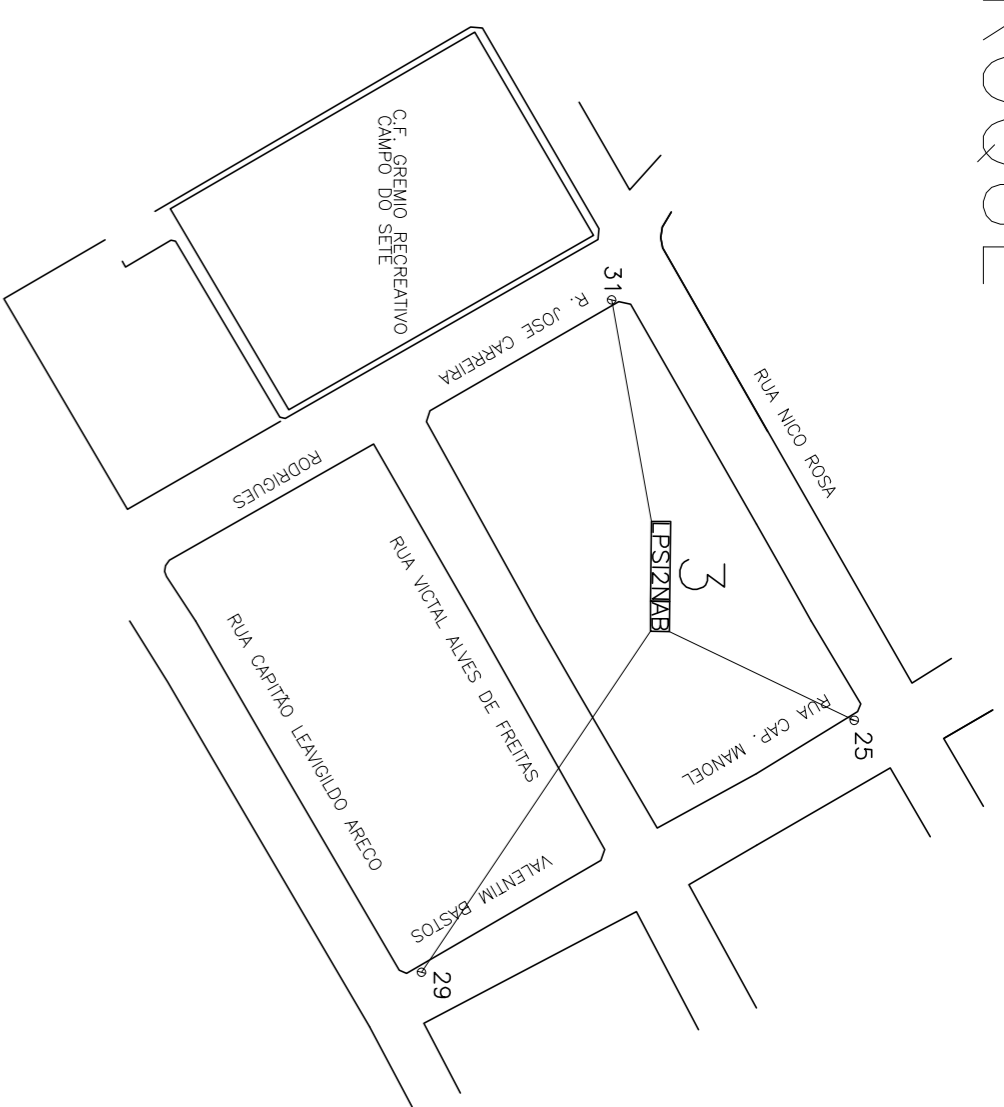



BAIRRO SÃO ROQUE

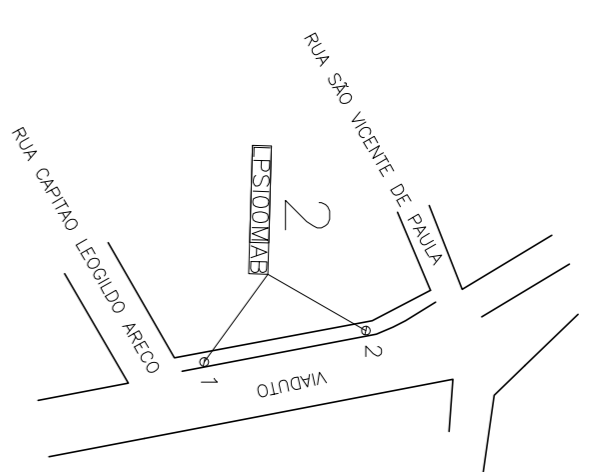


BAIRRO SÃO ROQUE

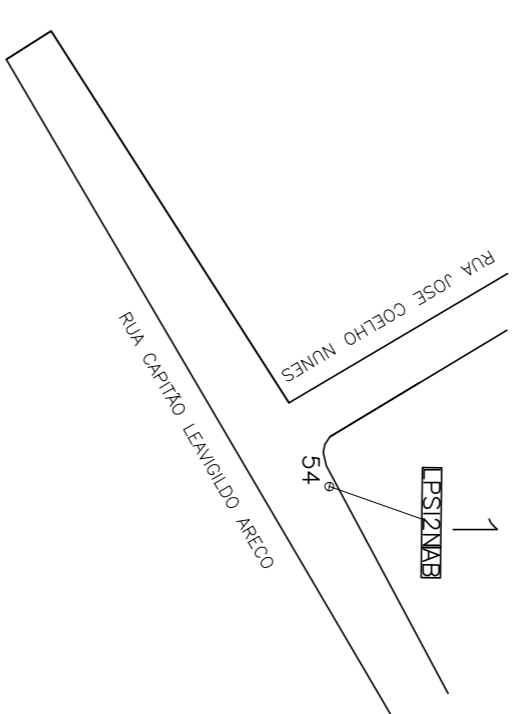



OLARIA DO SIMÃO

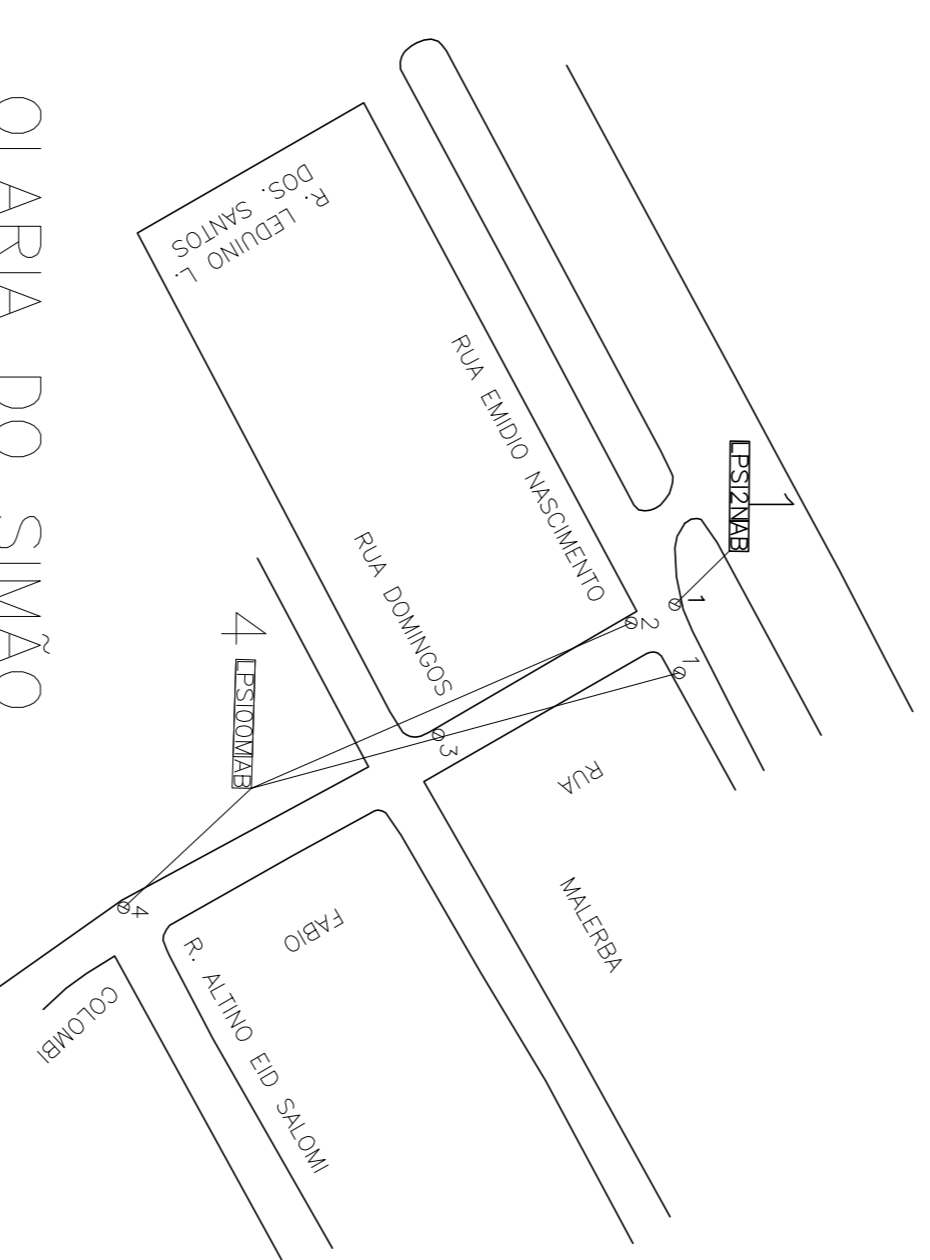


CABELINHA

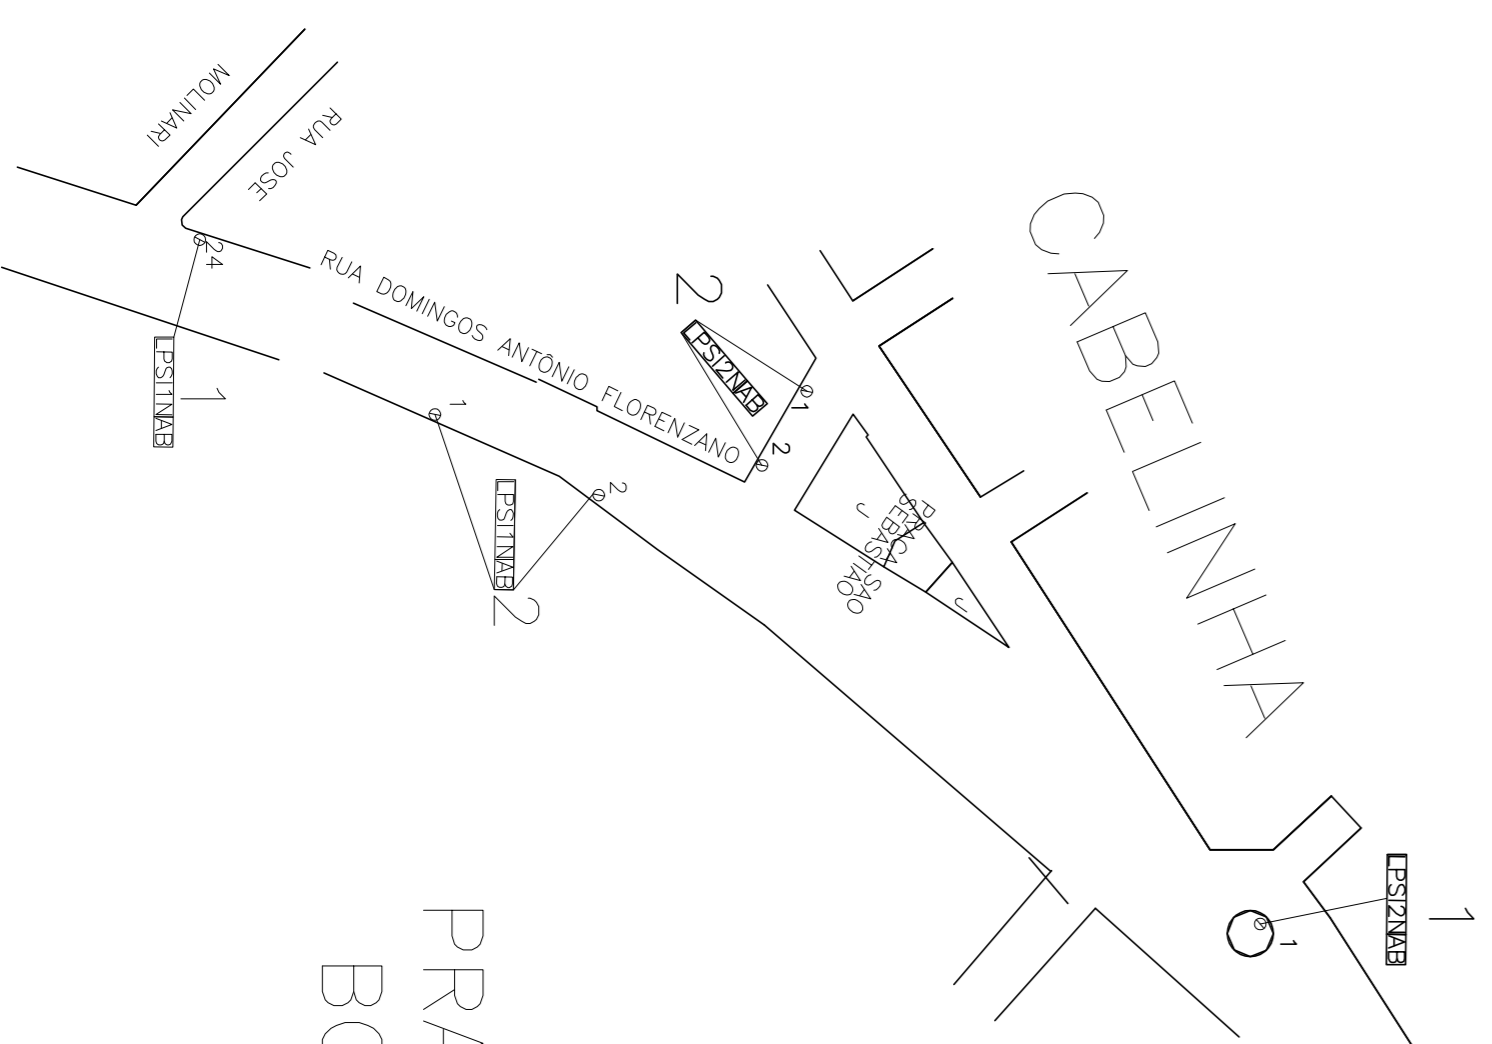

BAIRRO DA CRUZ

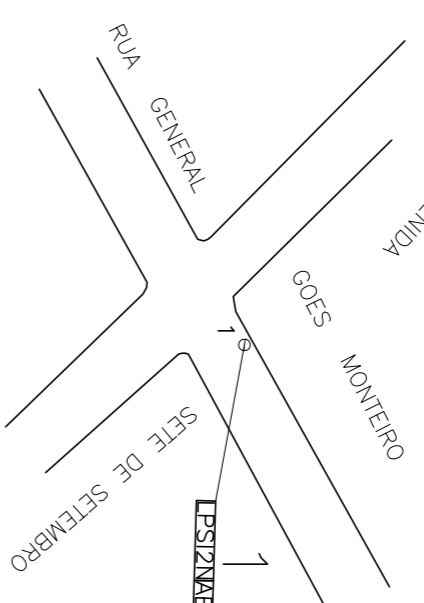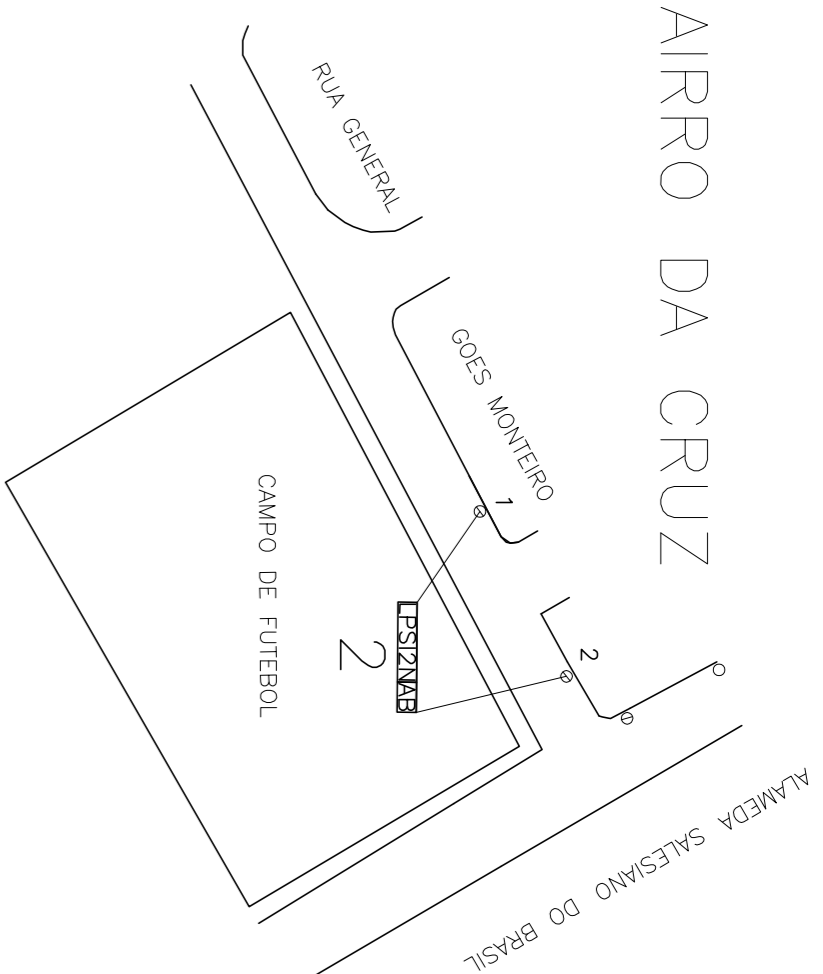


BAIRRO DA CRUZ


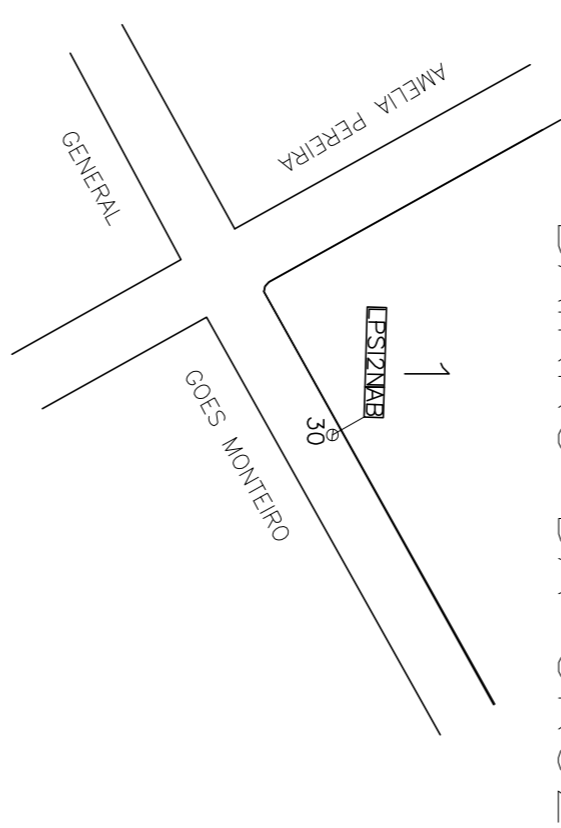


BAIRRO DA CRUZ

OLARIA

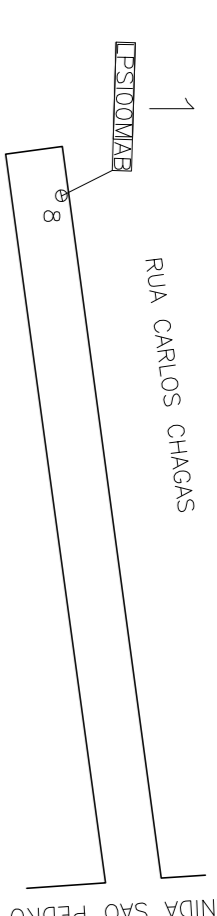


PARQUE DAS RODOVIAS

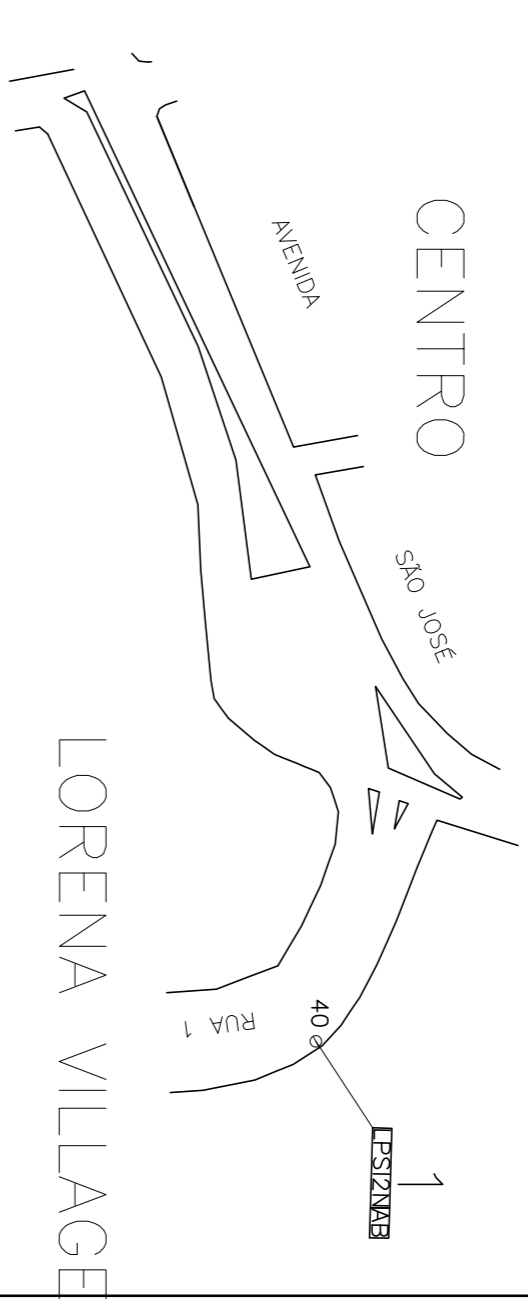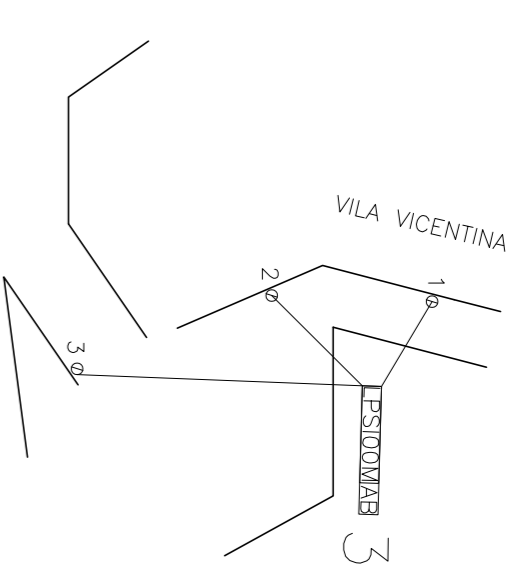

LORENA VILLAGE


VILA PASSOS

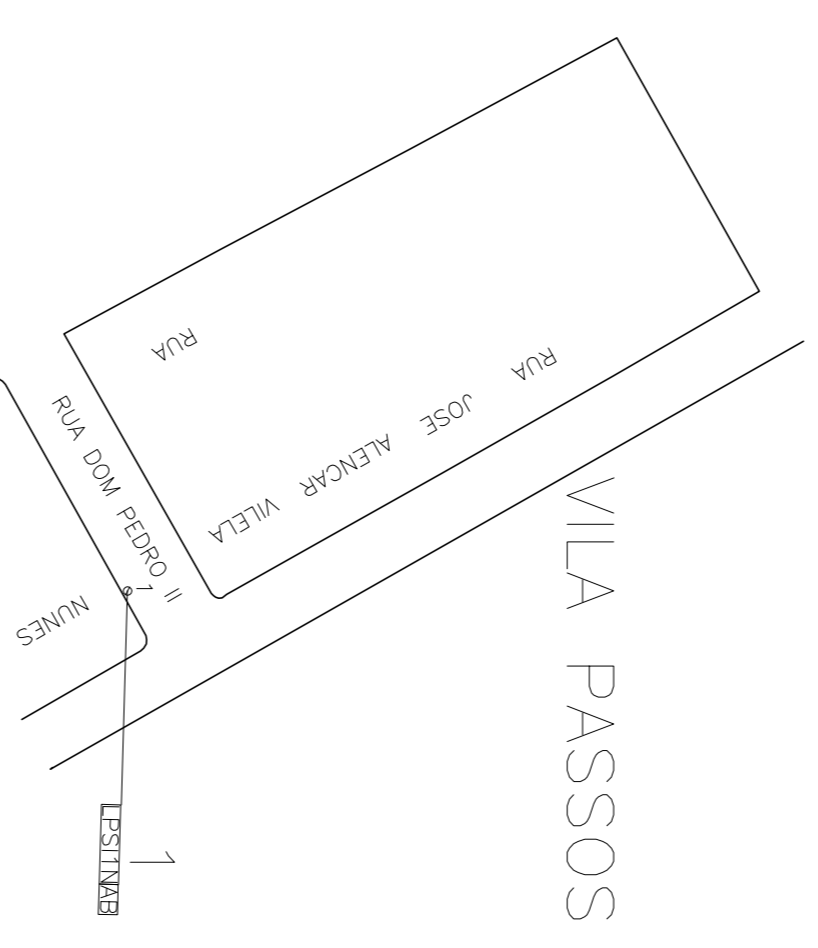


TIPO DE LÂMPADA	QUANTIDADE
LPS100M	10
LPS1N	4
LPS2N	30
TOTAL	44

TOTL A INSTALAR

CENTRO

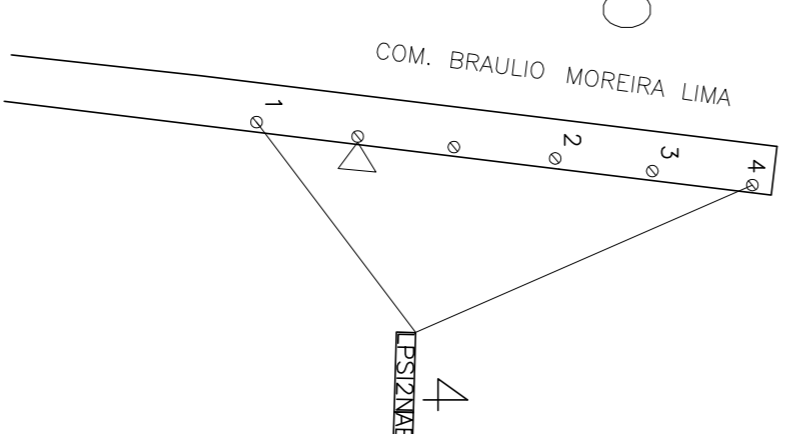

CENTRO


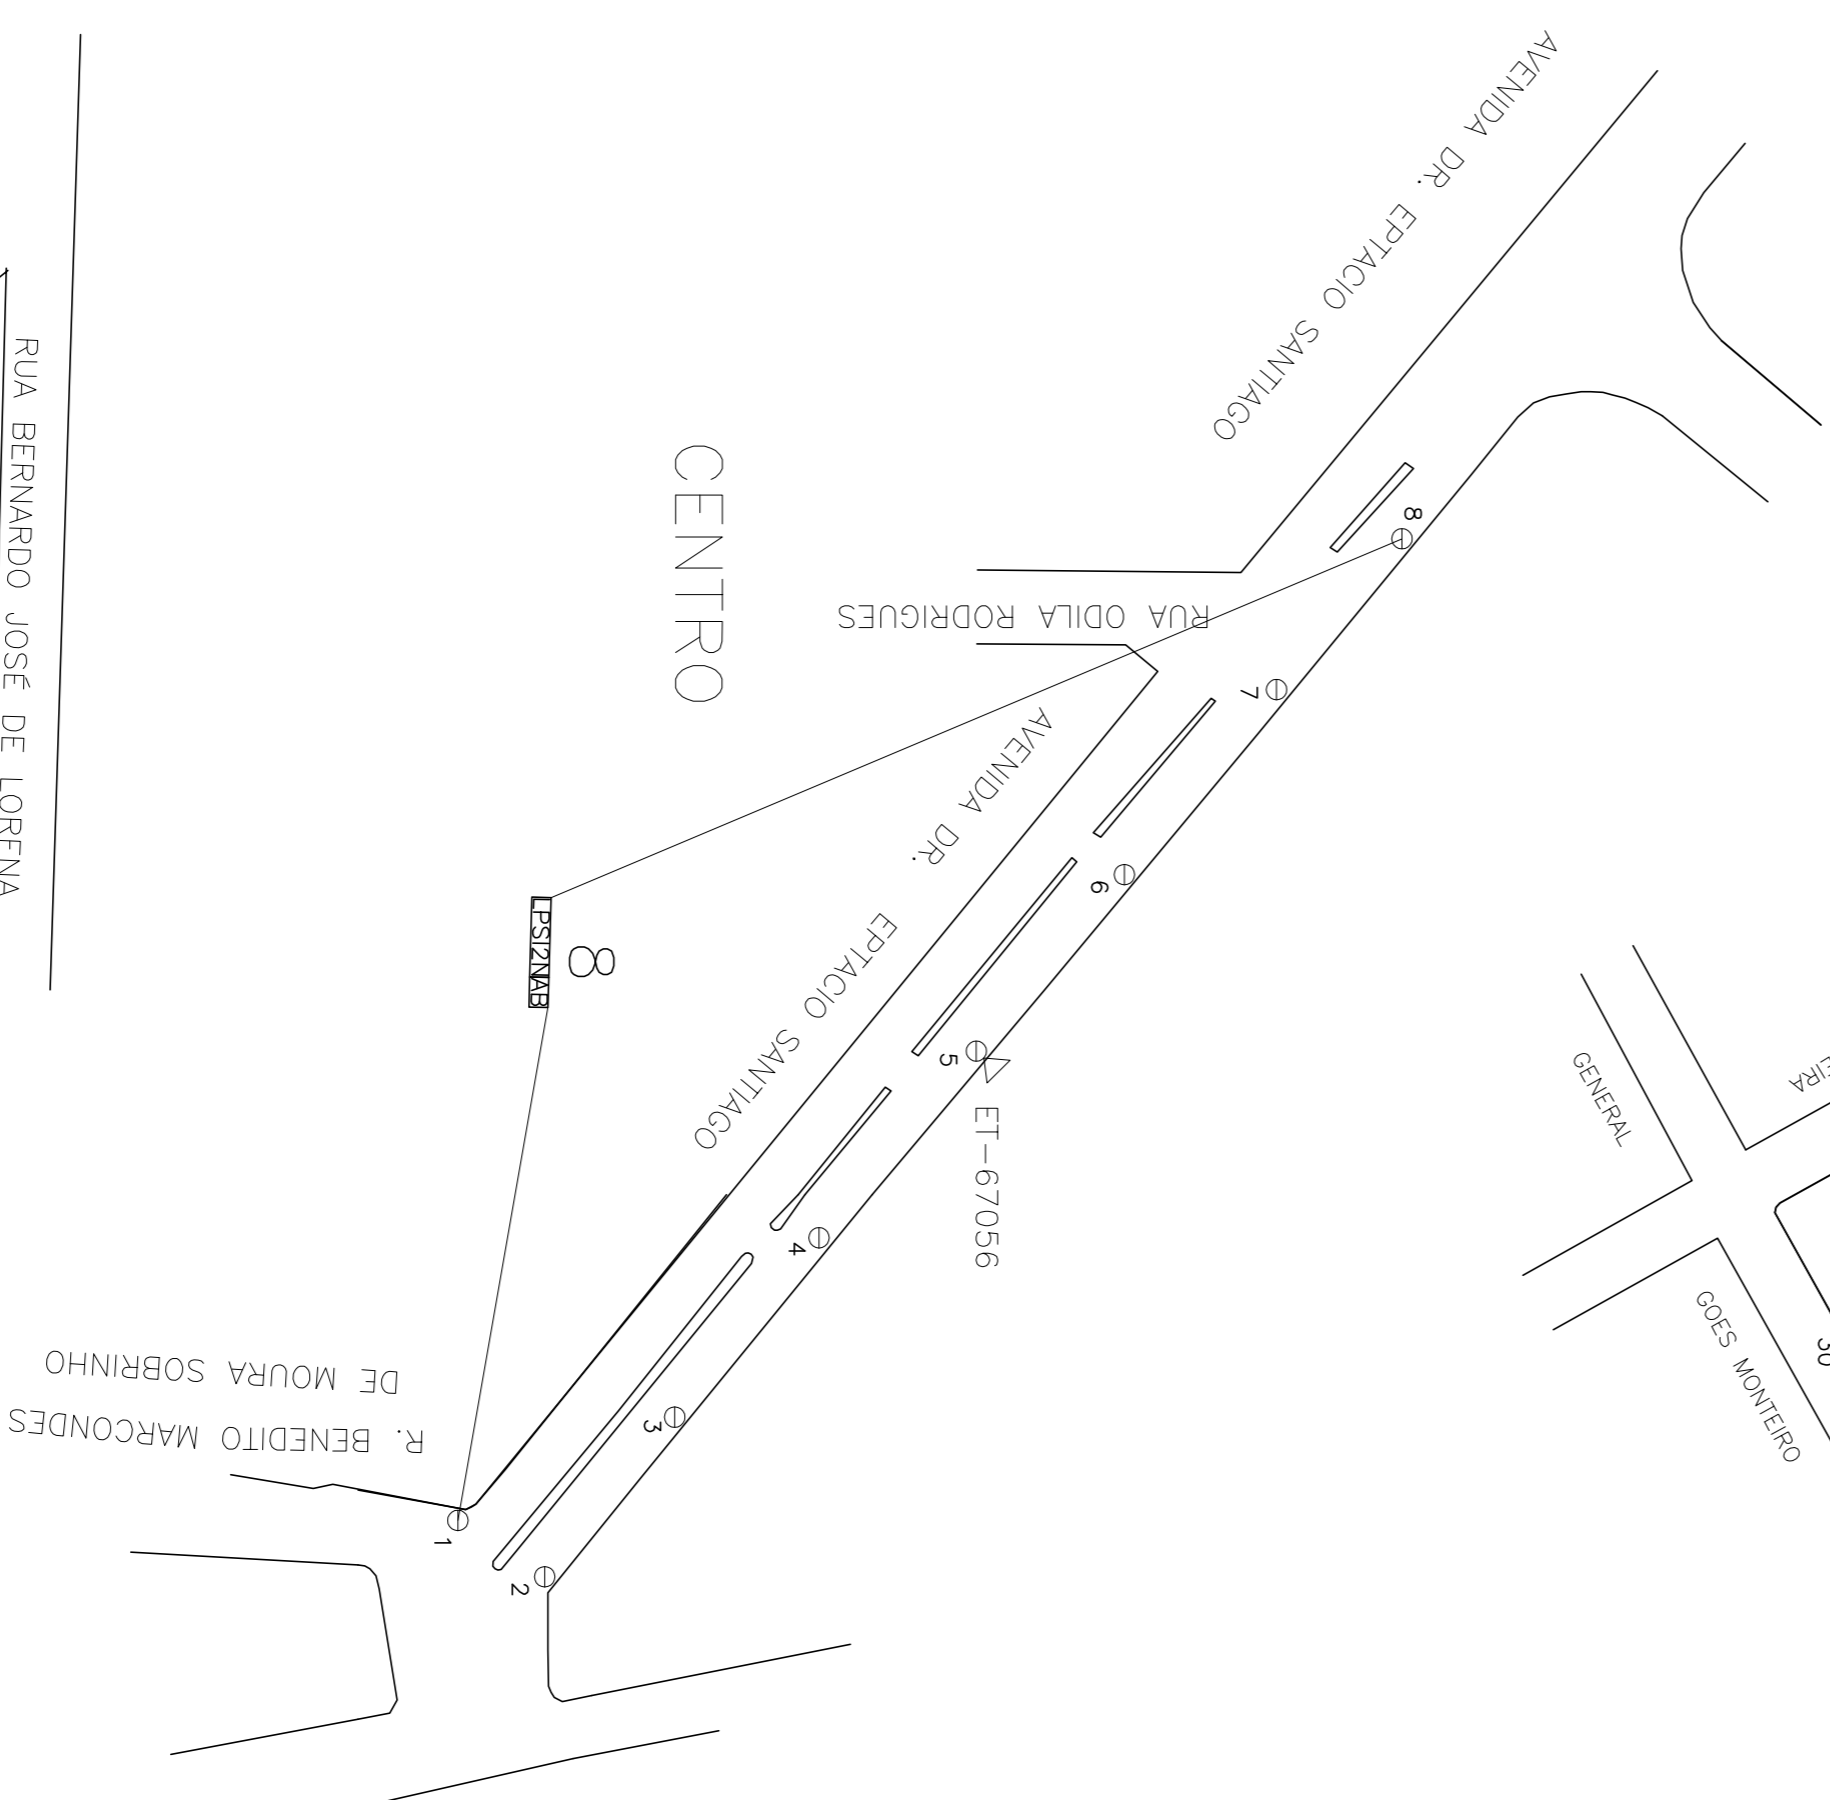


LEGENDA

- LPS100M INSTALAÇÃO DE 1 BRAÇO COM LUMINÁRIA E LÂMPADA TIPO VAPOR DE SÓDIO DE 100W/220V
- LPS1N INSTALAÇÃO DE 1 BRAÇO COM LUMINÁRIA E LÂMPADA TIPO VAPOR DE SÓDIO DE 150W/220V
- LPS2N INSTALAÇÃO DE 1 BRAÇO COM LUMINÁRIA E LÂMPADA TIPO VAPOR DE SÓDIO DE 250W/220V
- POSTE EXISTENTE

CENTRO

PRAÇA FIRMINO BORGES ESCADA

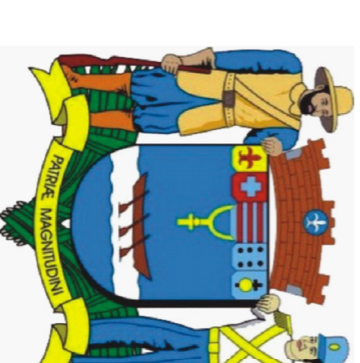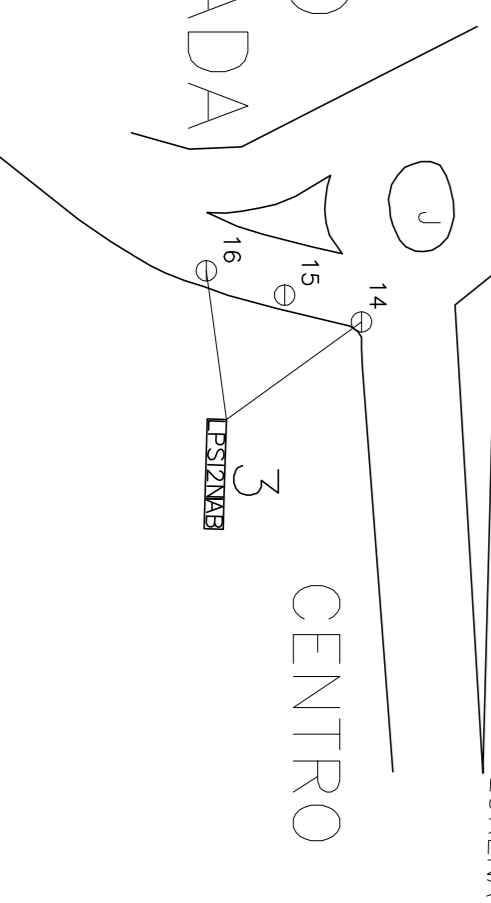

PREFEITURA
Lorena

folha 01/02	obra: PROJETO DE MELHORIAS NA ILUMINAÇÃO PÚBLICA
descrição: PROJETO EXECUTIVO DE ILUMINAÇÃO PÚBLICA	proprietário: PREFEITURA MUNICIPAL DE LORENA
Local: DIVERSOS BAIRROS	escala: sem escala
Marco Aurélio Souza Anjos Secretário de Obras e Planejamento	desenho: Lúcio
FÁBIO MARCONDES Prefeito Municipal	data: Junho/2016
Secretaria Municipal de Obras e Planejamento Urbano Rua Comendador Custódio Vieira, nº 333, Edifício Guaypacaré, 1º andar, Centro CEP: 12.600-030 e-mail: planejamento@lorena.sp.gov.br	