
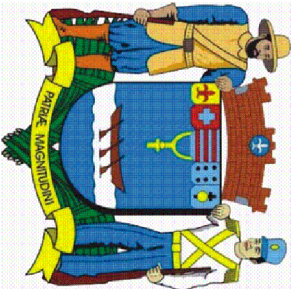


LEGENDA

- TQ = TANQUE
- LV = LAVATÓRIO
- BS = BACIA SANITÁRIA
- MC = MICTÓRID
- CH – CHUVEIRO
- AF = AGUA FRIA
- LP = LIMPEZA
- EX = EXTRAVASDR
- AB = ABASTECIMENTO
- HD = HIDRÔMETRO
- RG = REGISTRO DE GAVETA
- RP = GERISTRO DE PRESSÃO
- AF = AGUA FRIA
- CDE = CAIXA DE DESC. EMBUTIDA

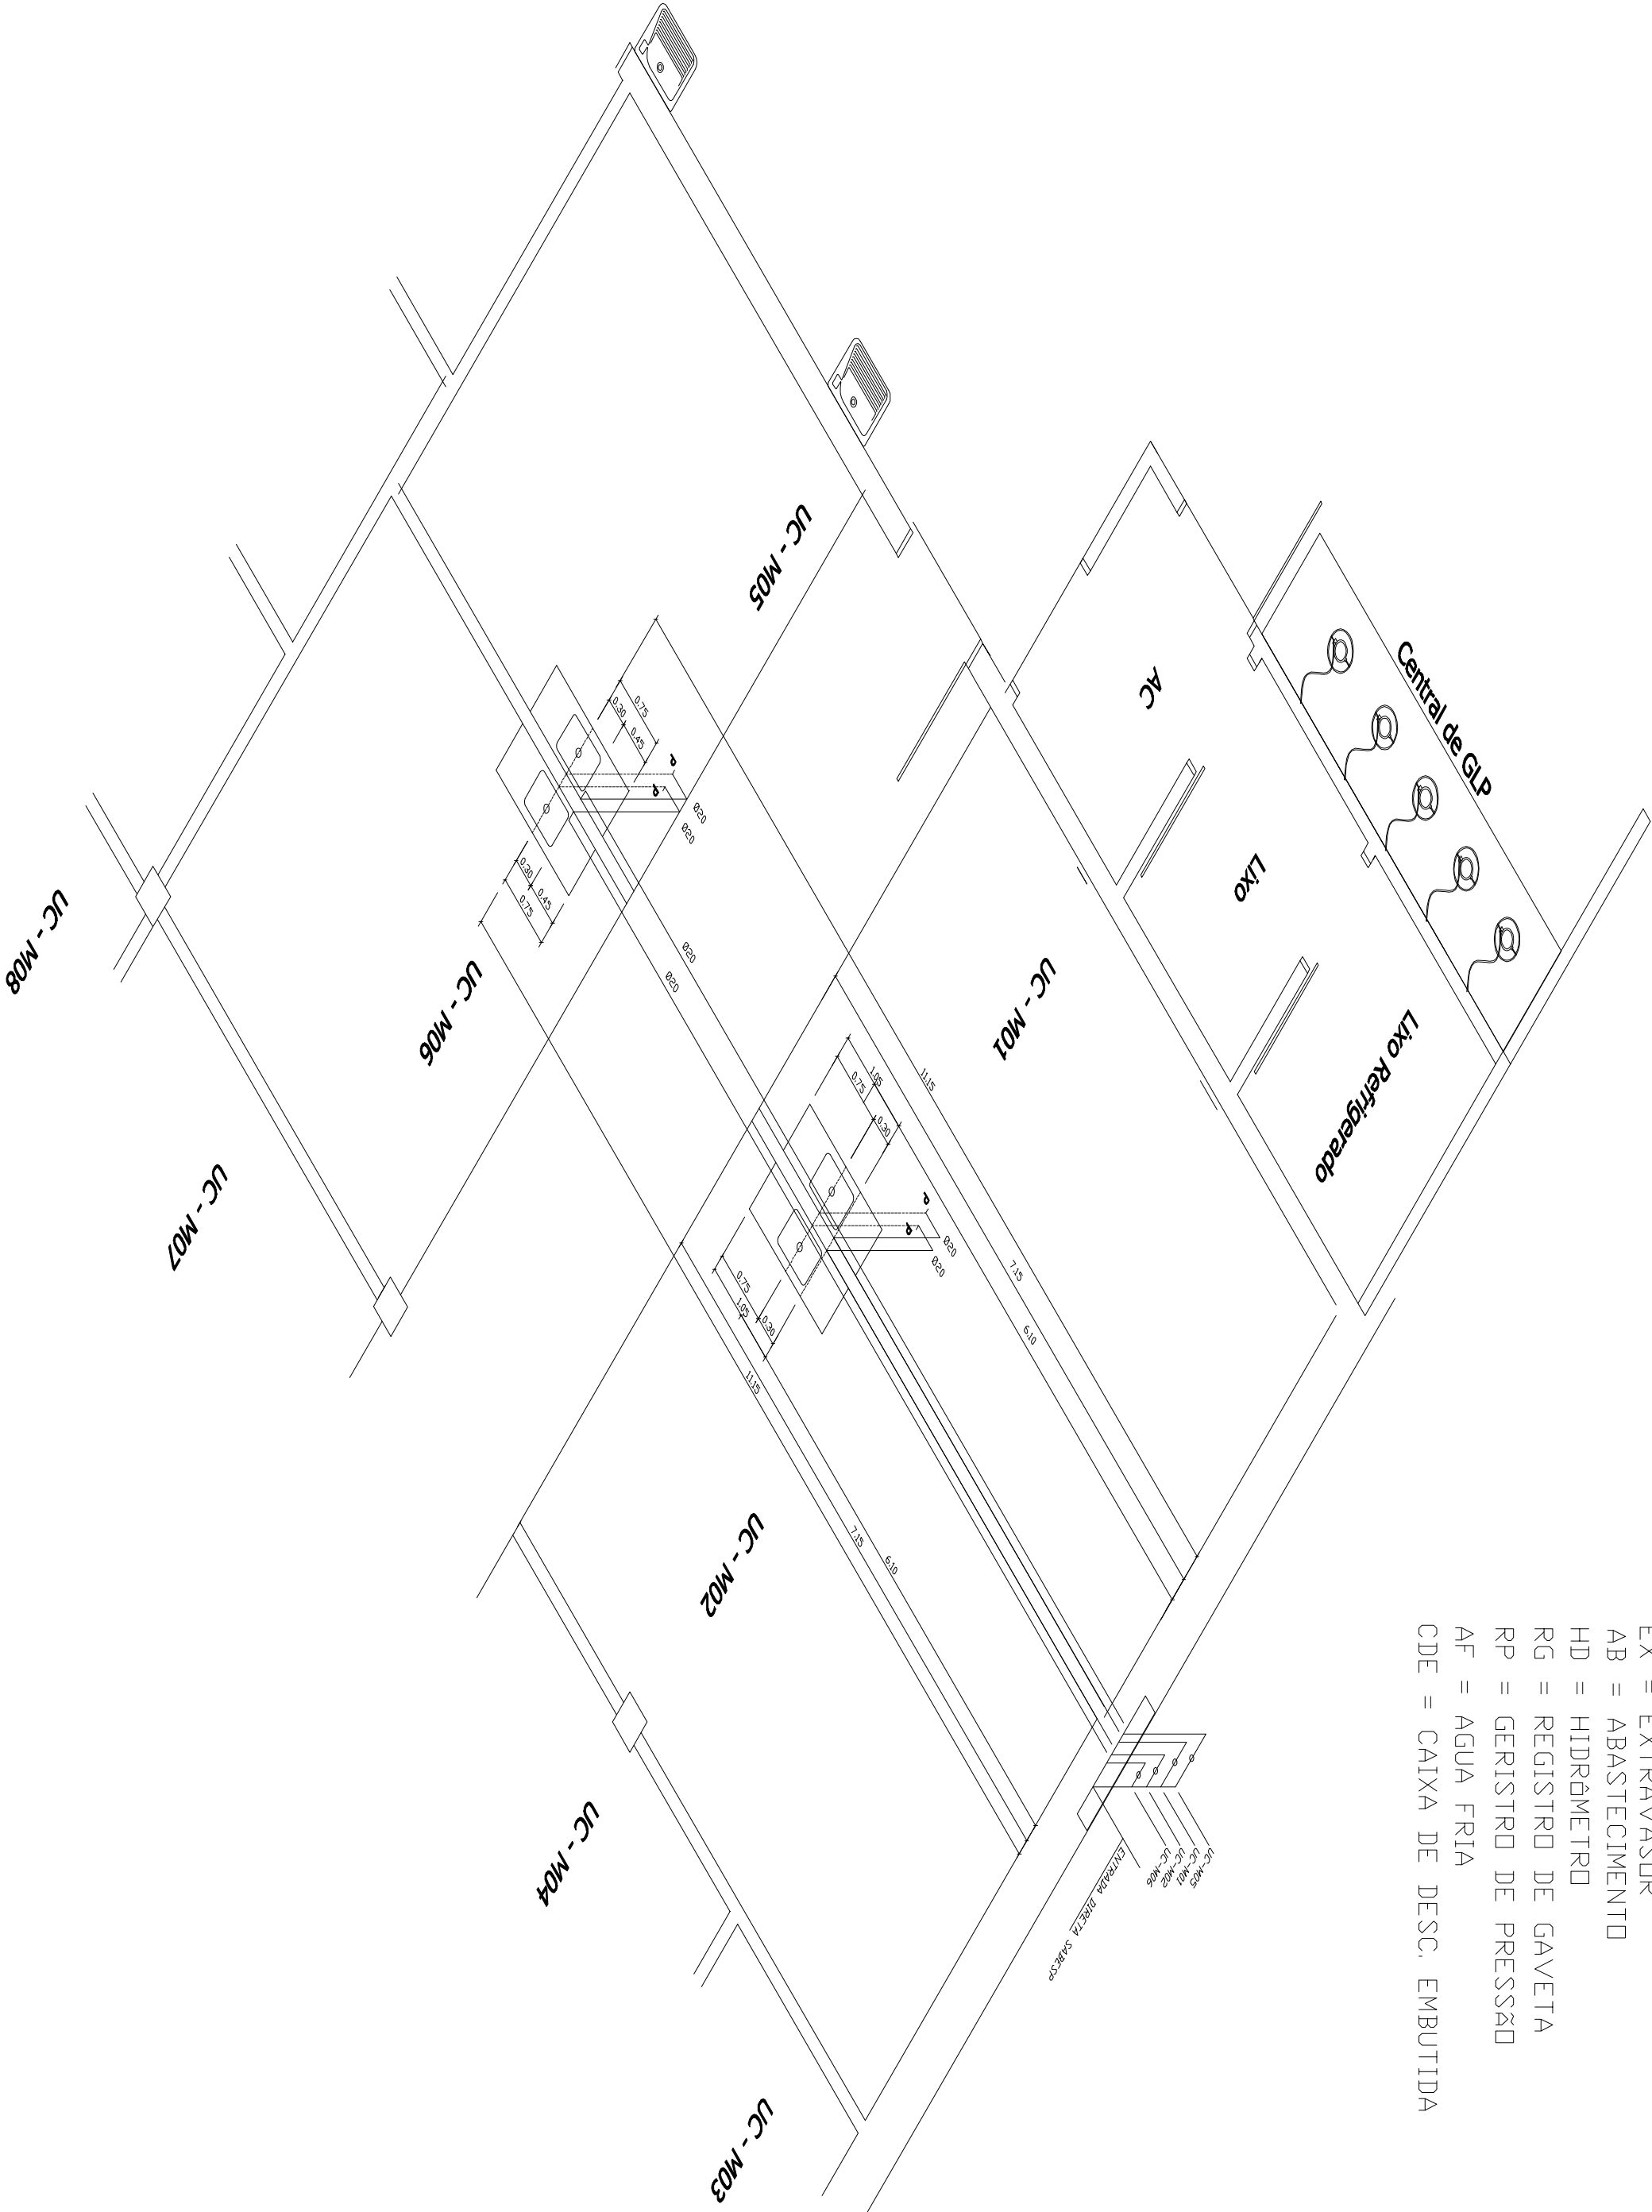

P R E F E I T U R A
Lorena


FOLHA
H - 4/11

OBRA
PROJETO HIDRÁULICO - MERCADÃO
AÇOUQUES / PEIXARIAS

LOCAL
RUA CAPITÃO MESSIAS RIBEIRO, CENTRO - LORENA / SP

PROPRIETÁRIO
PREFEITURA MUNICIPAL DE LORENA

LOCAÇÃO NO EDIFÍCIO

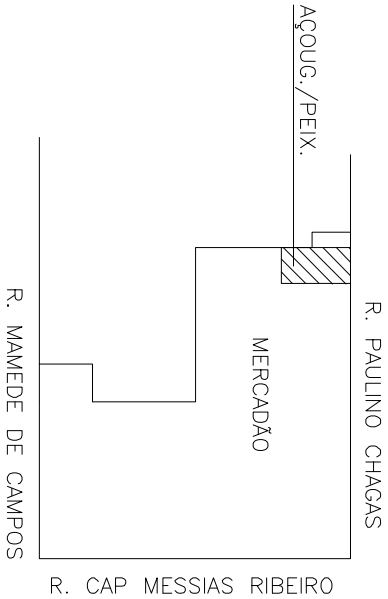

PREFEITO MUNICIPAL
Fábio Marcondes

SECRETÁRIO MUNICIPAL DE PLANEJAMENTO URBANO
Marcos Aurélio Souza Anjos

Fernando César Lemos da Silva Ramos
CREA/SP 5060459953