
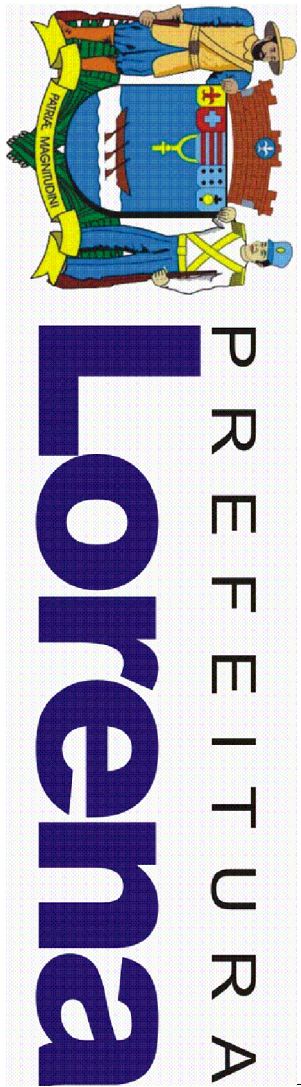



- LEGENDA
- TQ = TANQUE
  - LV = LAVATORIO
  - BS = BACIA SANITARIA
  - MC = MICTRID
  - CH = CHUVEIRO
  - AF = AGUA FRIA
  - LP = LIMPEZA
  - EX = EXTRAVASOR
  - AB = ABASTECIMENTO
  - HD = HIDROMETRO
  - RG = REGISTRO DE GAVETA
  - RP = GERISTRO DE PRESSAO
  - AF = AGUA FRIA
  - CDE = CAIXA DE DESC. EMBUTIDA

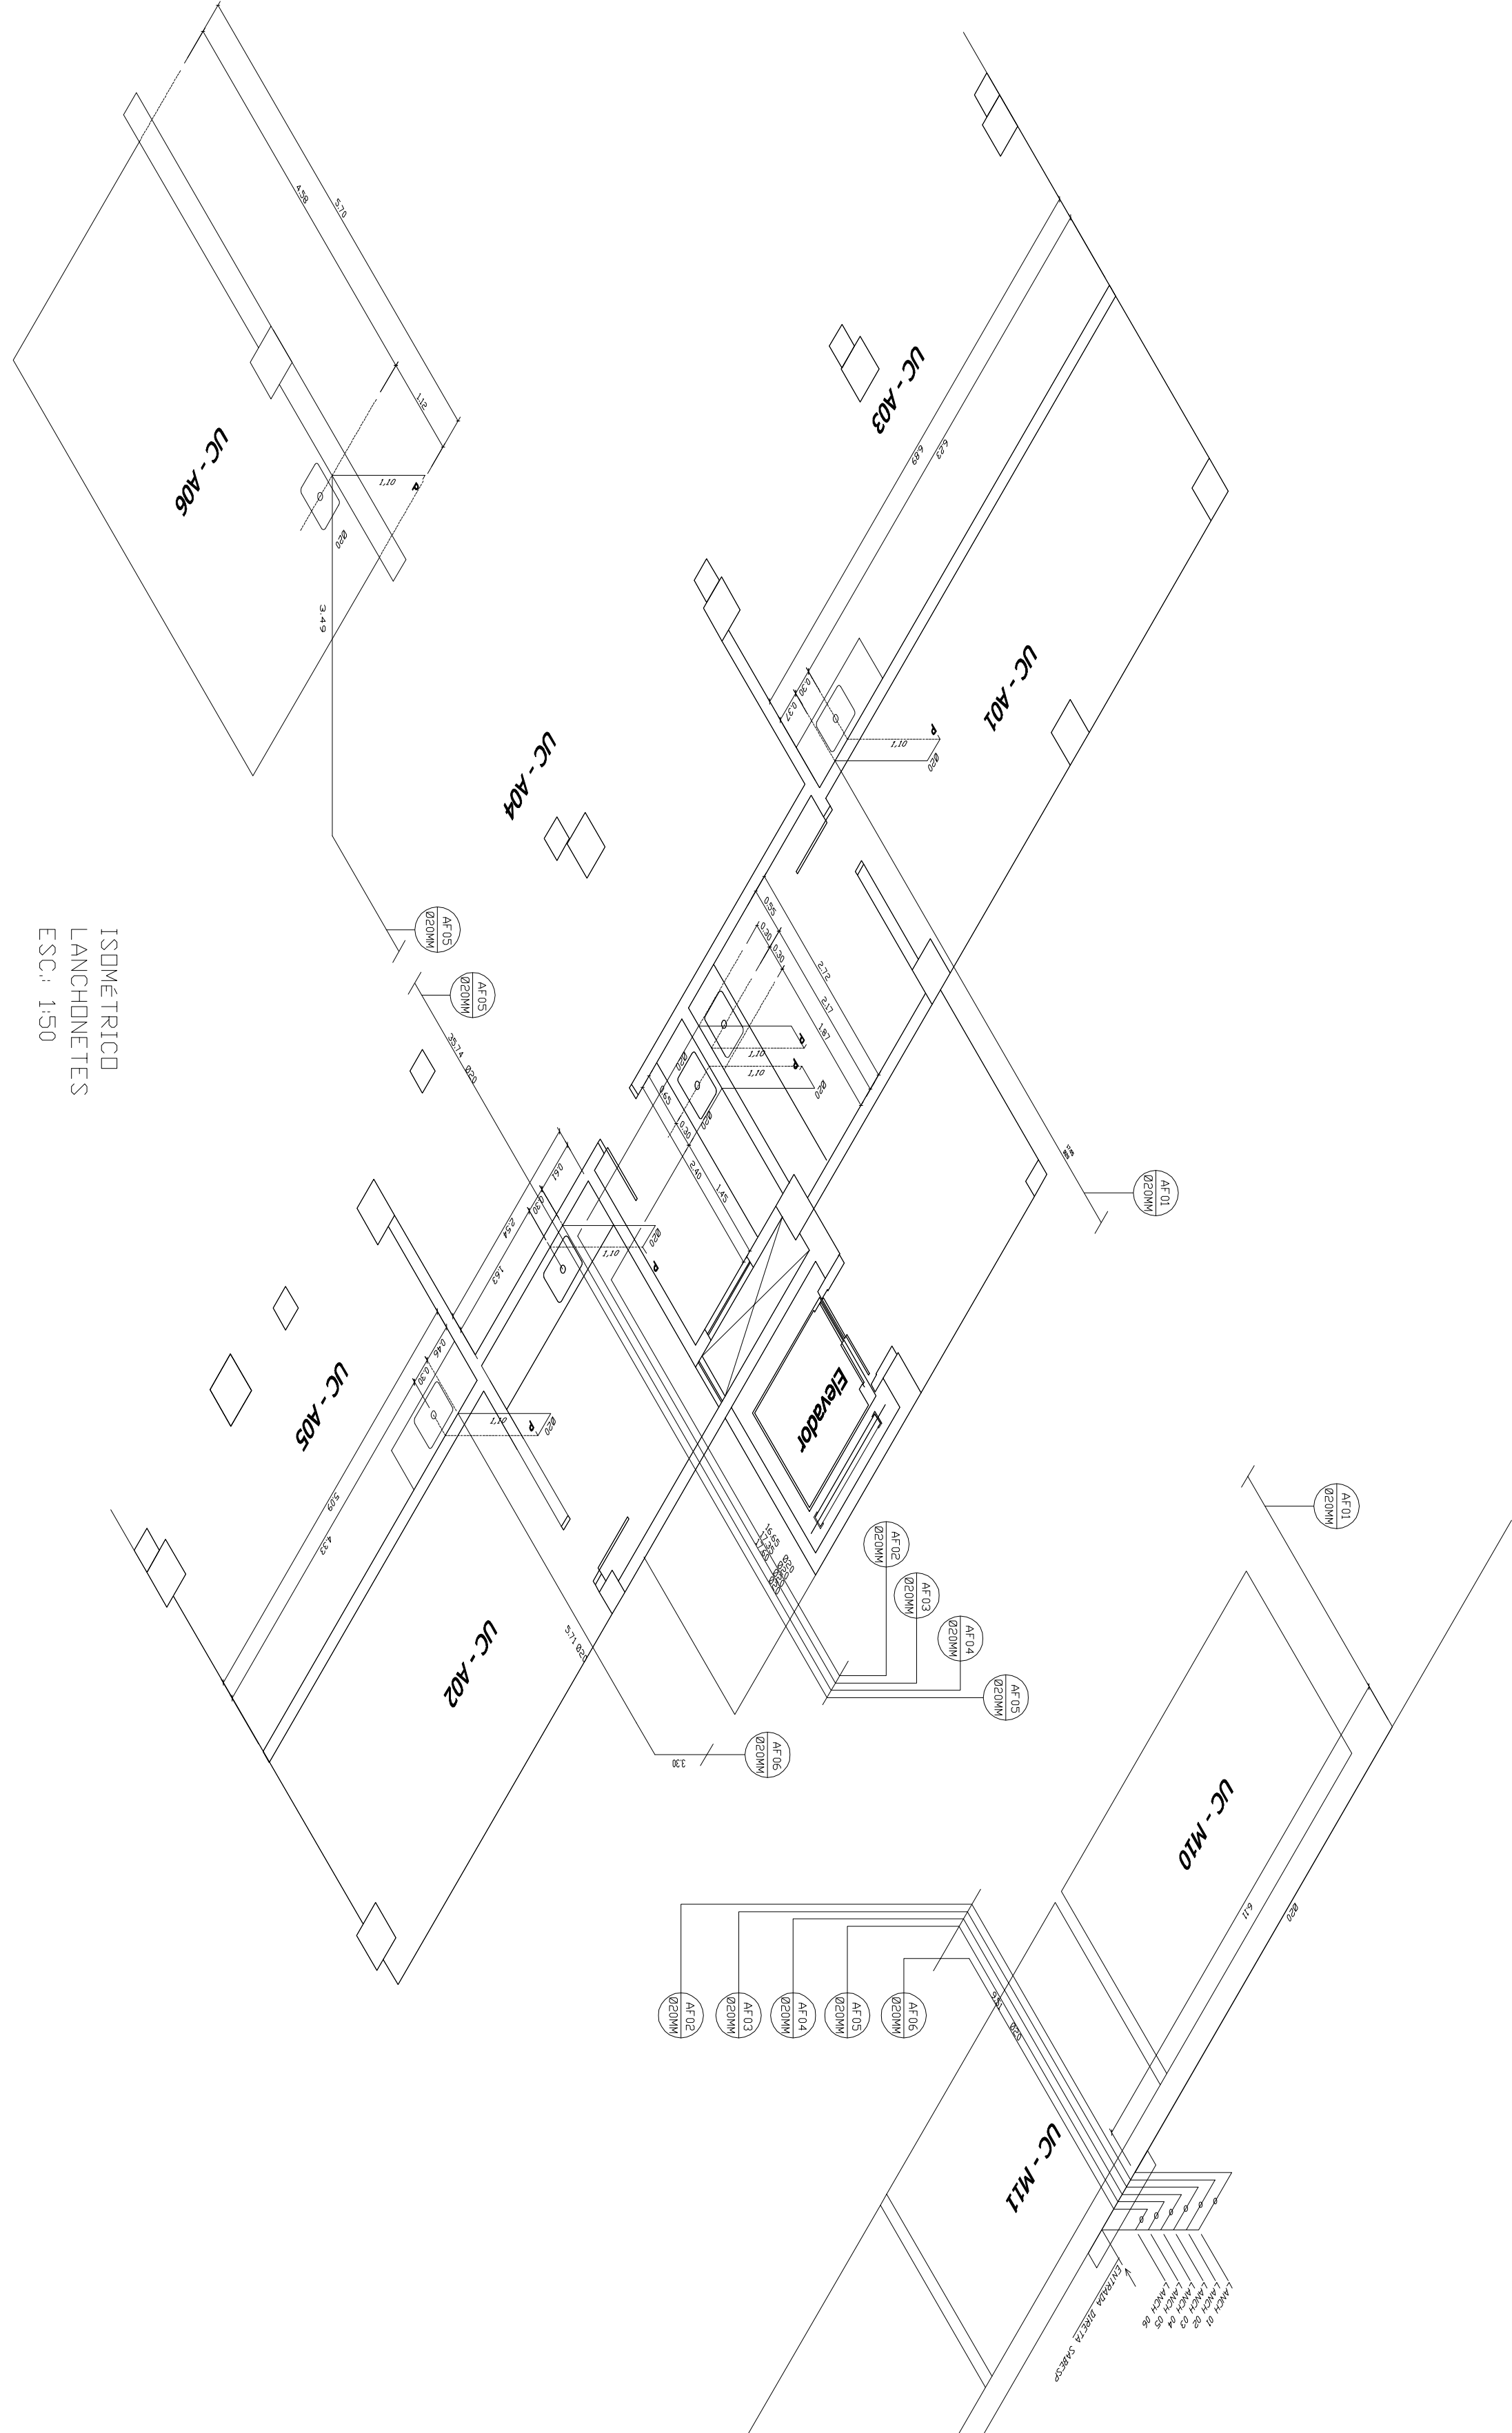

FOLHA  
H - 9/11

OBRA  
PROJETO HIDRAULICO - MERCADÃO  
LANCHONETES E DOCAS  
LOCAL  
RUA CAPITÃO MESSIAS RIBEIRO, CENTRO - LORENA, SP  
PROPRIETARIO  
PREFEITURA MUNICIPAL DE LORENA

LOCAÇÃO NO EDIFÍCIO  
SEM ESCALA

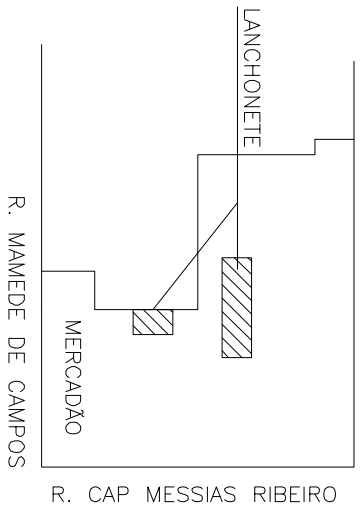

PREFEITO MUNICIPAL  
Fábio Marcondes

SECRETÁRIO MUNICIPAL DE PLANEJAMENTO URBANO  
Marcos Aurélio Souza Ayjos

Fernando César Lemos da Silva Ramos  
CRECAP 52624/9933