



- LEGENDA
- TO = TANQUE
  - LV = LAVATÓRIO
  - BS = BACIA SANITÁRIA
  - MC = MICTÓRIO
  - CH = CHUVEIRO
  - AF = ÁGUA FRIA
  - LP = LIMPEZA
  - EX = EXTRAVASOR
  - AB = ABASTECIMENTO
  - HD = HIDRÔMETRO
  - RG = REGISTRO DE GAVETA
  - RP = REGISTRO DE PRESSÃO
  - AF = ÁGUA FRIA
  - CDE = CAIXA DE DESC. EMBUTIDA

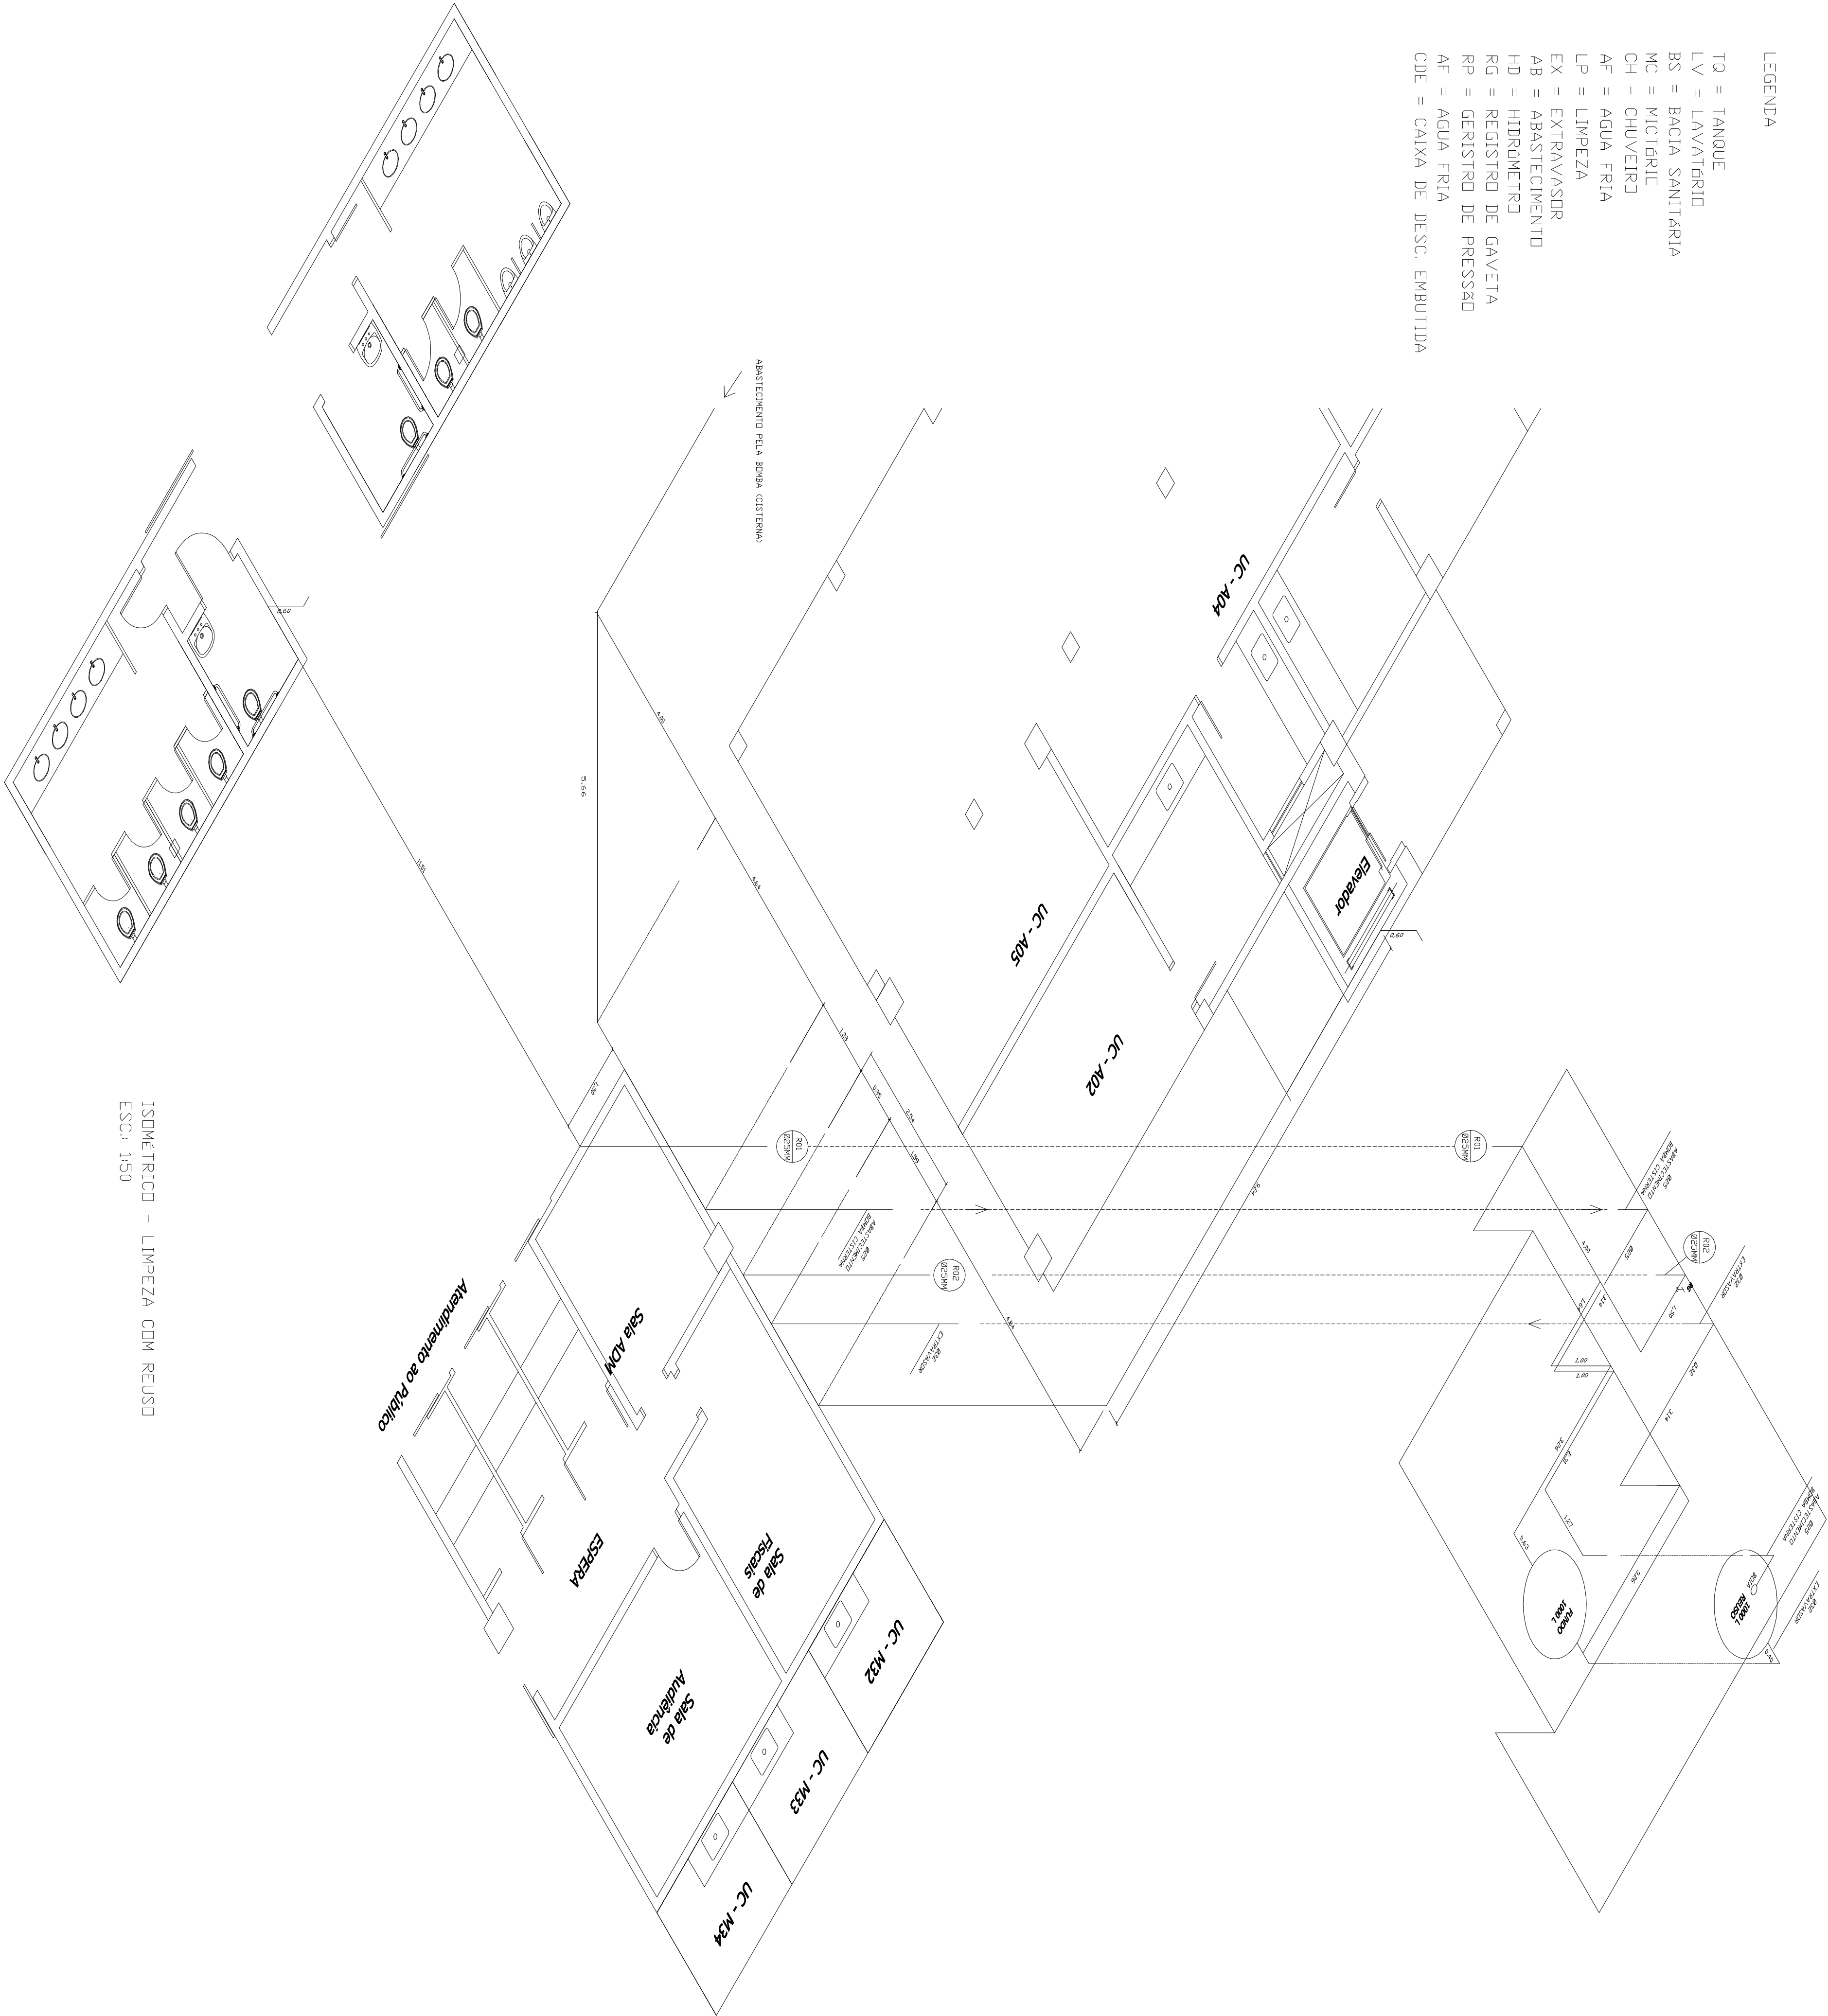

ISOMÉTRICO - LIMPEZA COM REUSO  
ESC.: 1:50

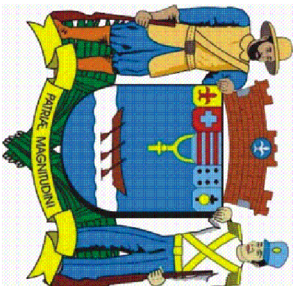

P R E F E I T U R A  
**Lorena**

FOLHA  
H - 7/11

OBRA

PROJETO HIDRÁULICO - MERCADÃO  
LIMPEZA - REUSO

LOCAL

RUA CAPITÃO MESSIAS RIBEIRO, CENTRO - LORENA / SP


PROPRIETÁRIO

PREFEITURA MUNICIPAL DE LORENA

LOCAÇÃO NO EDIFÍCIO

SEM ESCALA

R. PAULINO CHAGAS

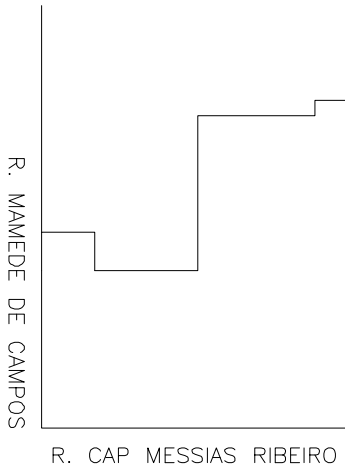

PREFEITO MUNICIPAL  
Fábio Marcondes

SECRETÁRIO MUNICIPAL DE PLANEJAMENTO URBANO  
Marcos Aurélio Souza Aijos

Fernando César Lemos da Silva Ramos  
CRECAP 5062459933