

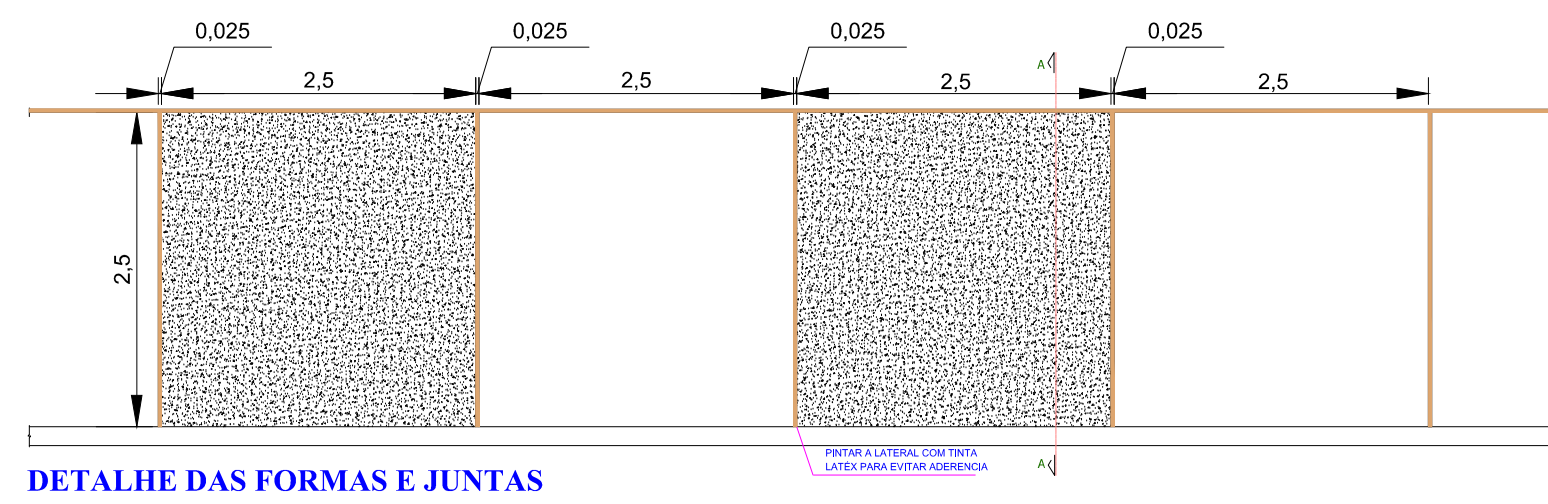
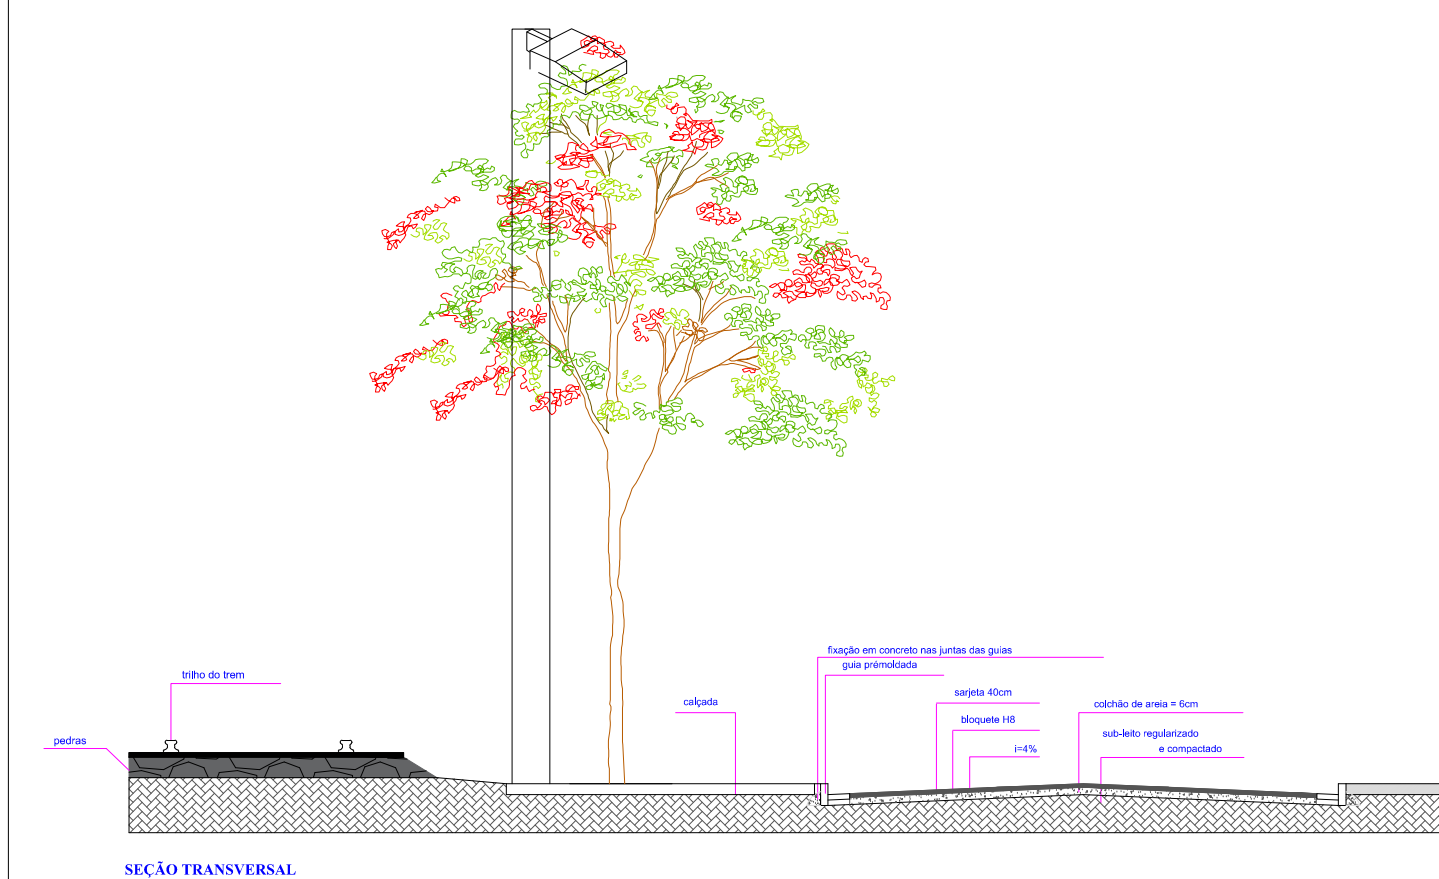
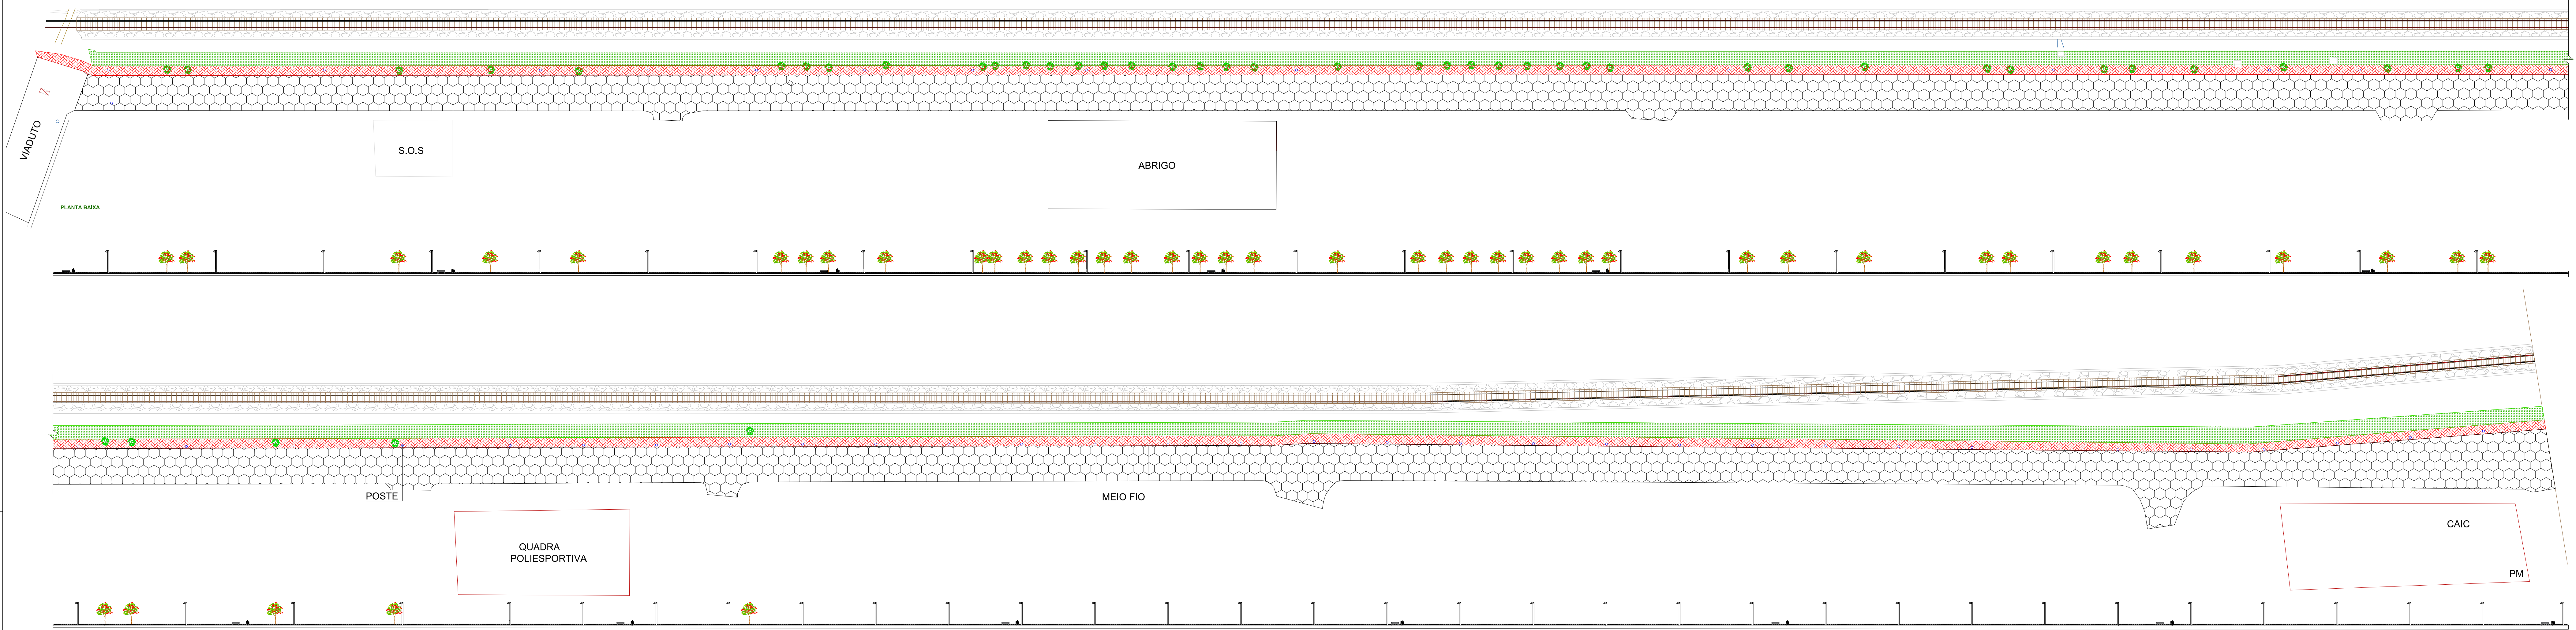


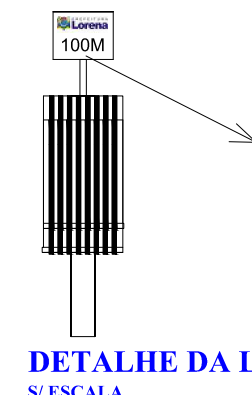

CORTE A

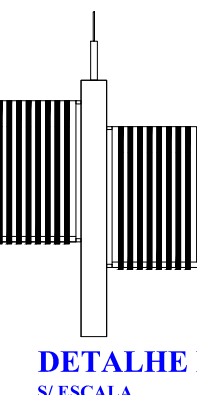

folha única	obra: PROJETO PARA CONSTRUÇÃO DE CALÇADA PARA CAMINHADA NA AVENIDA LEOVEGLIDO ARECO
PROJETO EXECUTIVO CALÇADA PARA CAMINHADA NA AVENIDA LEOVEGLIDO ARECO	proprietário: PREFEITURA MUNICIPAL DE LORENA local: AVENIDA LEOVEGLIDO ARECO
FÁBIO MARCONDES Prefeito Municipal	escala: Indicada
Marcos Aurélio Sousa Araújo Secretário de Obras e Planejamento Urbano	desenho: Rodrigo
	data: Março /2016
Secretaria Municipal de Obras e Planejamento Urbano Rua Comendador Custódio Vieira, nº 333, Edifício Guayracará, 1º andar, Centro CEP: 13.600-030 e-mail: planejamento@lorena.sp.gov.br	