



Detalhe - Placa R19  
Escala 1:25

CORES	
FUNDO	BRANCO
SÍMBOLO	PRETO
TARJA dimensão mín. de 0,04m.	VERMELHO
ORLA dimensão mín. de 0,04m.	VERMELHO
LETRAS	PRETO

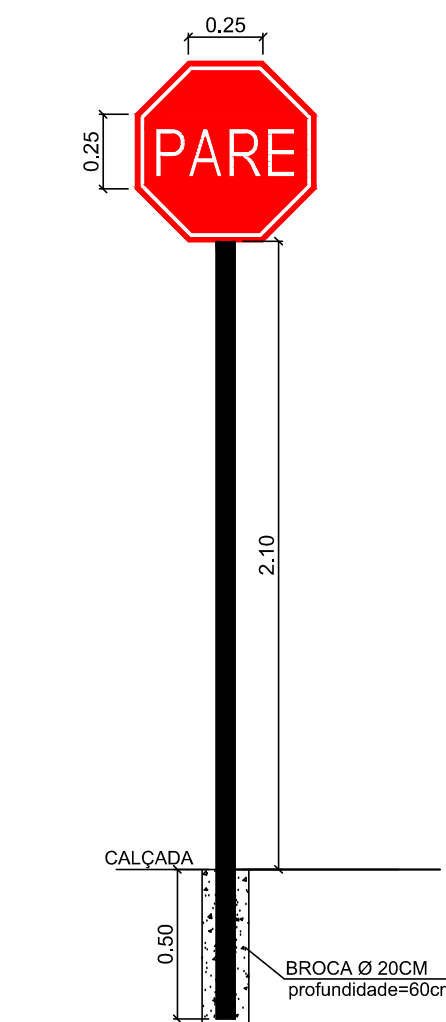


Detalhe - Placa R1  
Escala 1:25

CORES	
FUNDO	VERMELHO
ORLA INTERNA dimensão mín. de 0,02m.	BRANCO
ORLA EXTERNA dimensão mín. de 0,01m.	VERMELHO
LETRAS	BRANCO

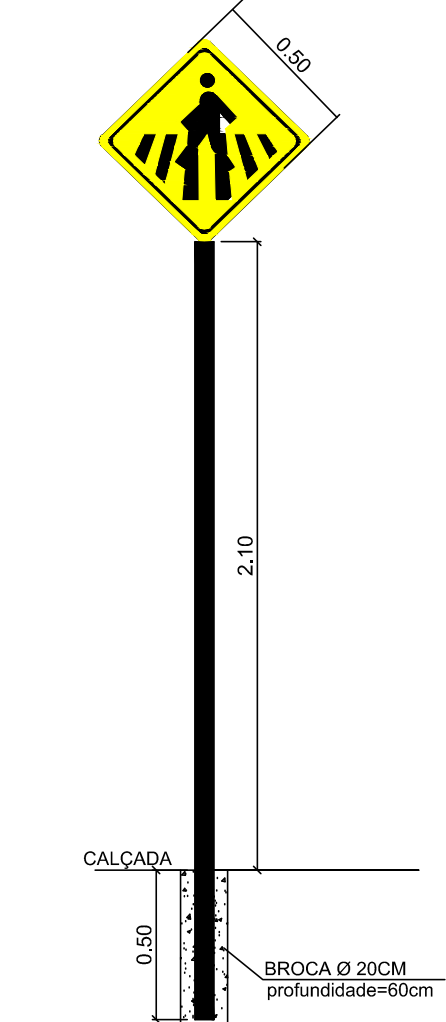


Detalhe - Placa A32b  
Escala 1:25



CORES	
FUNDO	AMARELO
SÍMBOLO	PRETO
ORLA INTERNA dimensão mín. de 0,02m.	PRETA
ORLA EXTERNA dimensão mín. de 0,01m.	AMARELA
LADO MÍNIMO dimensão mín. de 0,50m.	

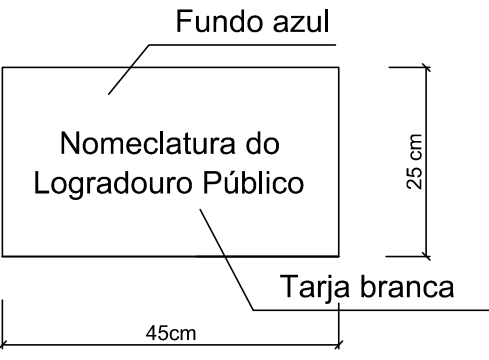



PLANTA - Identificação de rua  
Escala 1:10

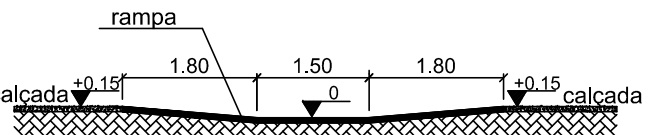


DETALHE - Corte Longitudinal da rampa de acessibilidade  
Escala 1:100

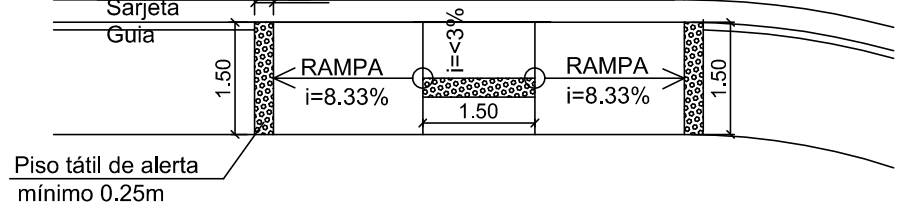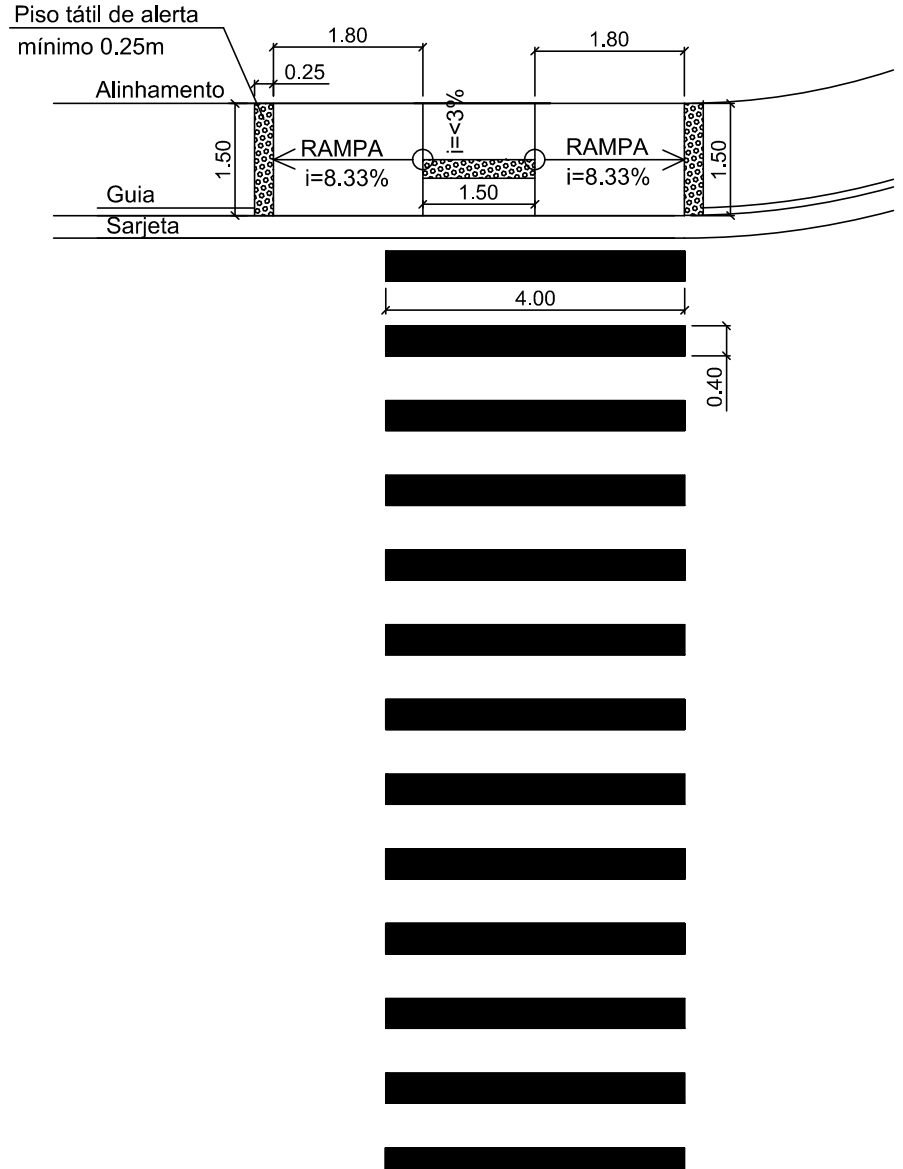


DETALHE 1 - Faixa de travessia de pedestre e rampa de acessibilidade  
Escala 1:100

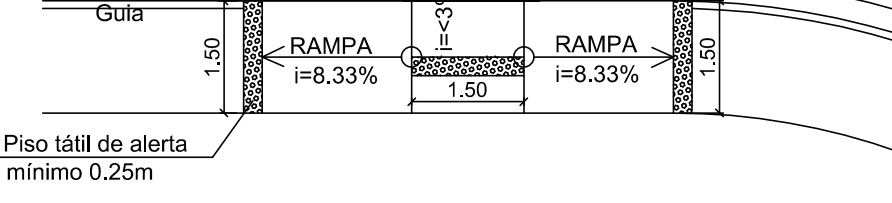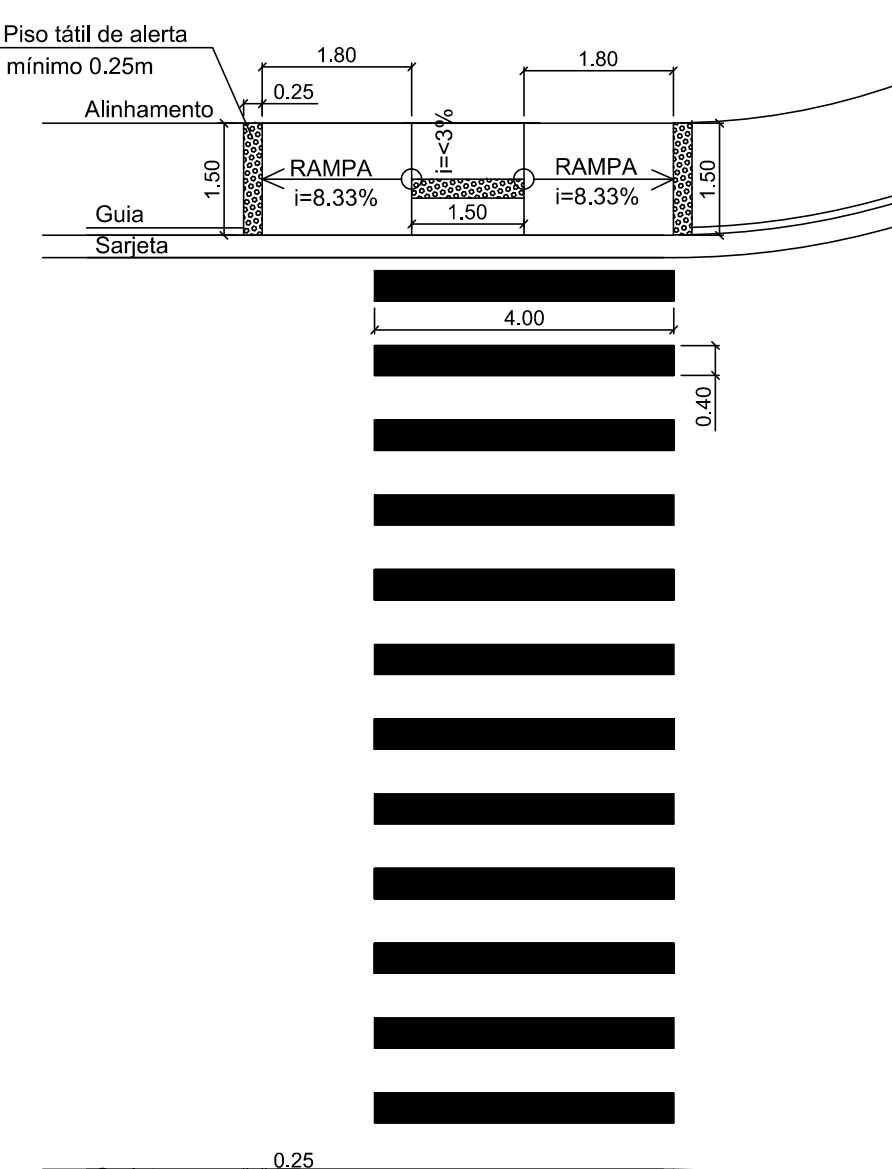


DETALHE 2 - Faixa de travessia de pedestre e rampa de acessibilidade  
Escala 1:100

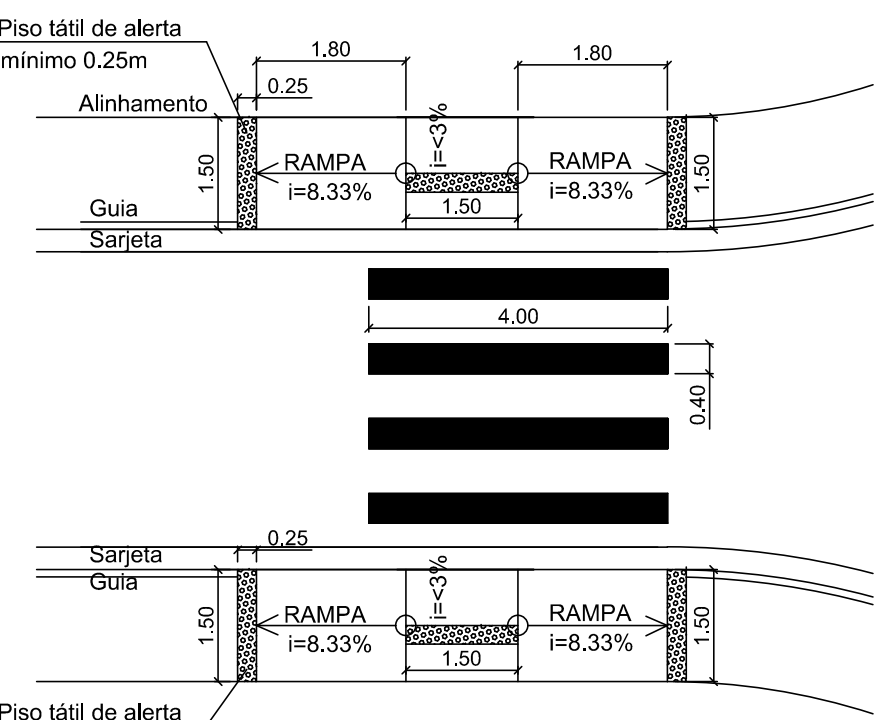

DETALHE 3 - Faixa de travessia de pedestre e rampa de acessibilidade  
Escala 1:100

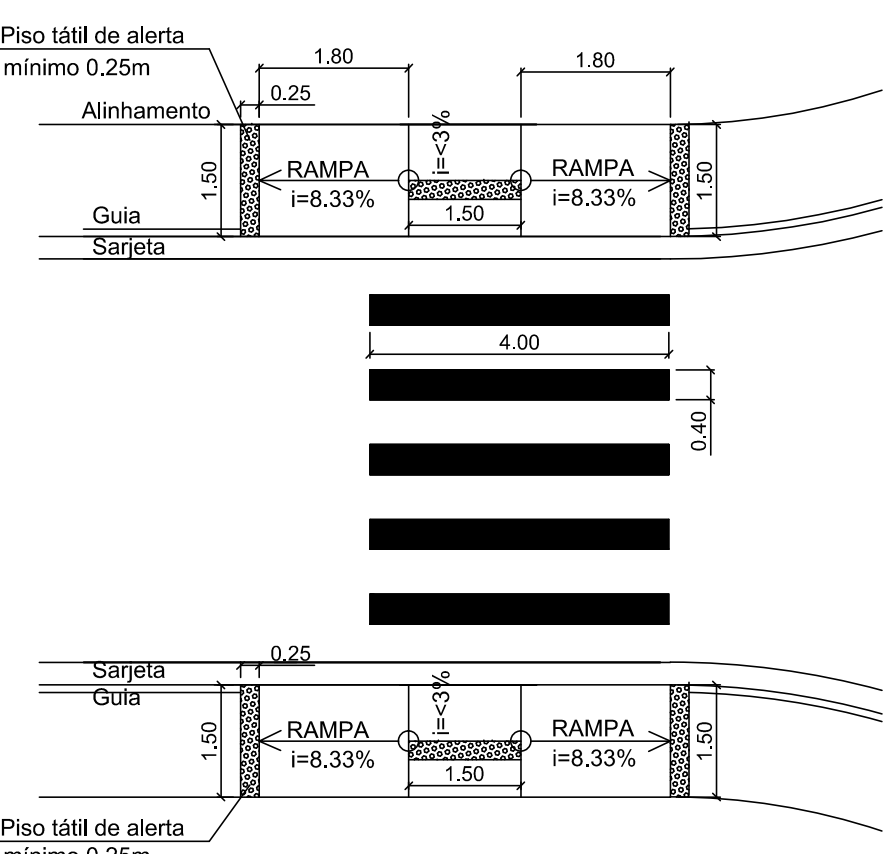

DETALHE 5 - Faixa de travessia de pedestre e rampa de acessibilidade  
Escala 1:100

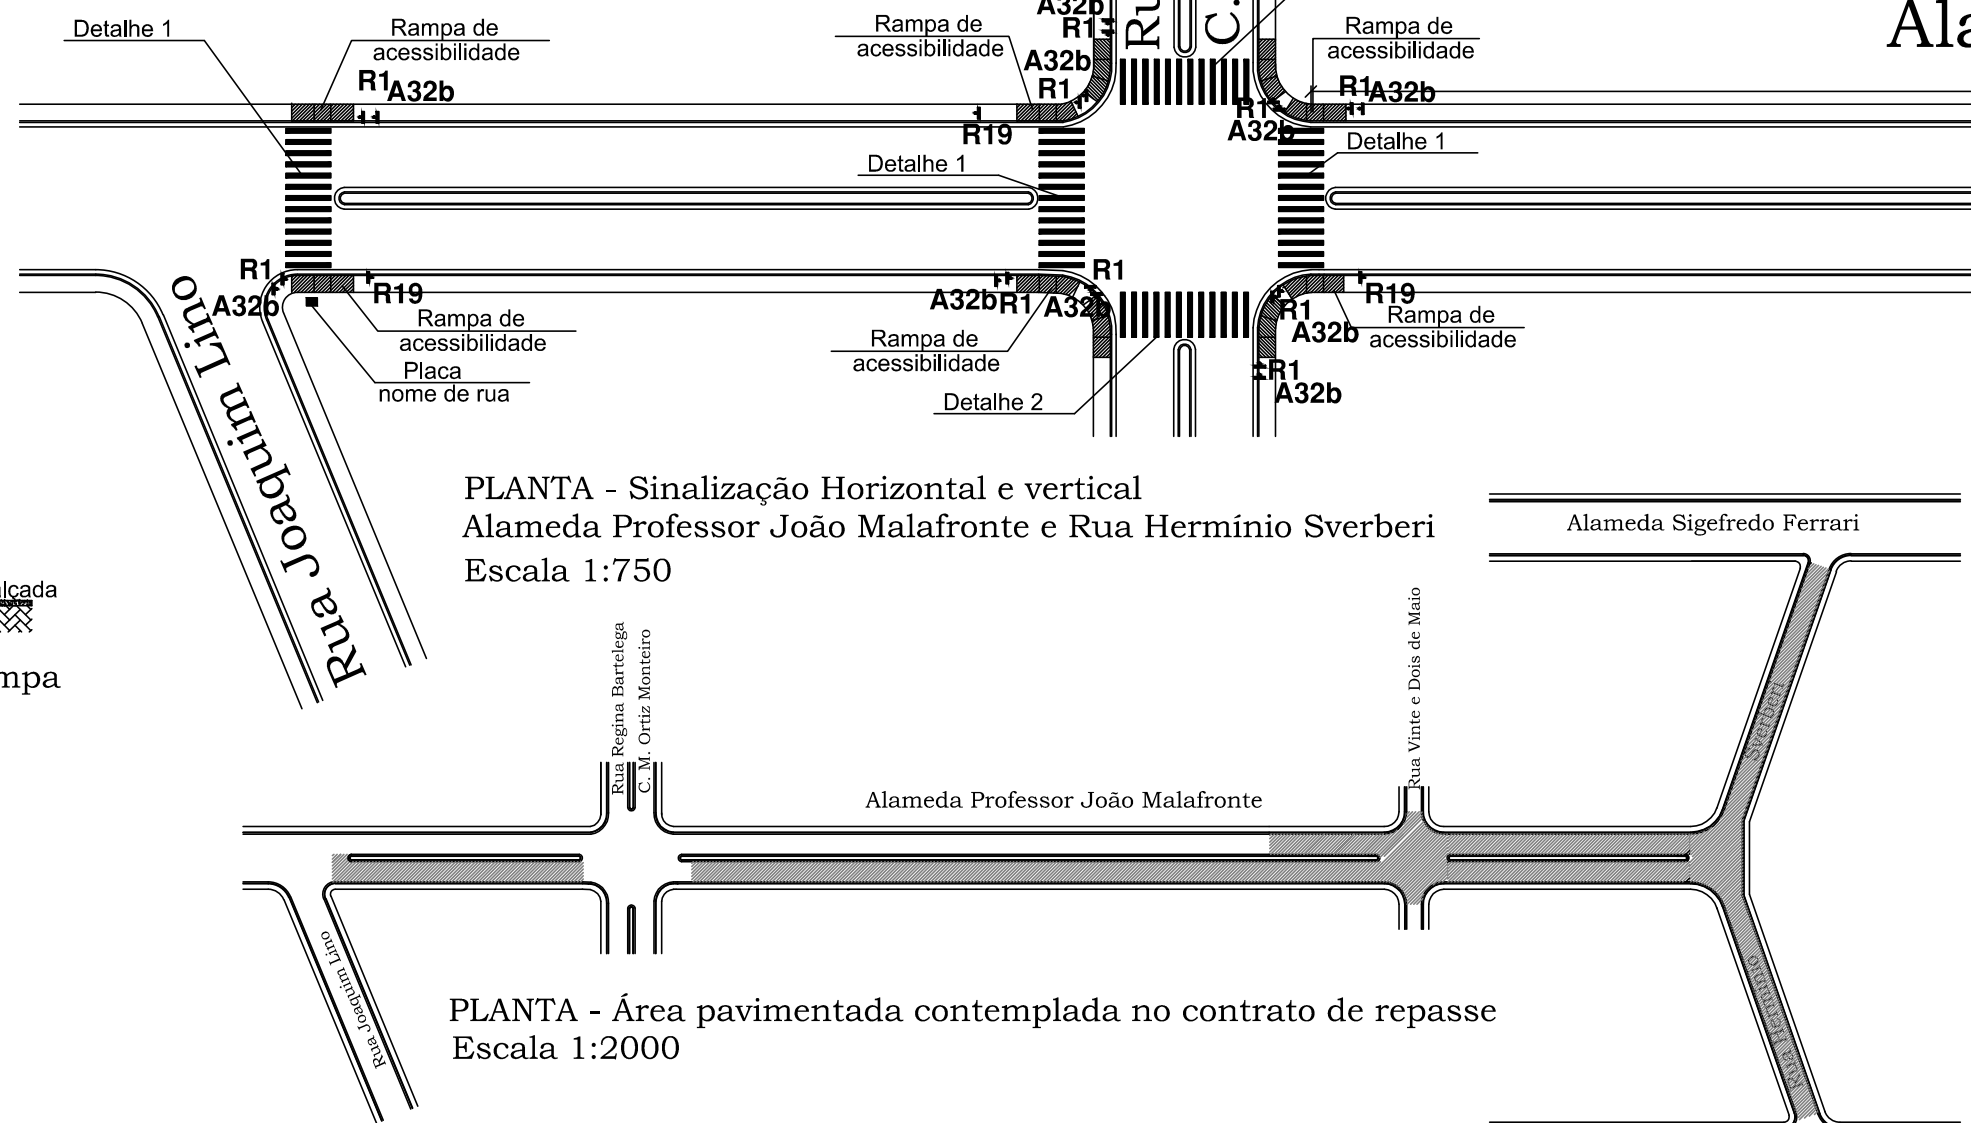

PLANTA - Sinalização Horizontal e vertical  
Alameda Professor João Malafronte e Rua Herminio Sverberi  
Escala 1:750

PLANTA - Área pavimentada contemplada no contrato de repasse  
Escala 1:2000

## Alameda Professor João Malafronte

## Alameda Sigefredo Ferrari

## Alameda Sigefredo Ferrari

## Alameda Cap. João Moreira de Almeida

## Alameda Cap. João Moreira de Almeida

PLANTA - Sinalização Horizontal - Marcas longitudinais  
Rua Herminio Sverberi  
Escala 1:750

CORES	
FUNDO	AZUL
ORLA INTERNA dimensão mín. de 0,02m.	BRANCO
ORLA EXTERNA dimensão mín. de 0,01m.	AZUL
TARJA dimensão mín. de 0,01m.	BRANCO
ALTURA DAS LETRAS dimensão mín. de 0,01m.	

OBSERVAÇÃO  
As formas, cores, dimensões, posicionamento e detalhes das placas deverão seguir rigorosamente a resolução do CONTRAN

**PREFEITURA MUNICIPAL DE LORENA**  
SECRETARIA DE OBRAS E PLANEJAMENTO URBANO  
CNPJ nº 47.563.739/0001-75  
Rua Comendador Custódio Vieira, 333 - Edifício Guaypacaré - 1º andar  
Centro - Lorena - SP - CEP 12600-030

**OBJETO:**  
Projeto para pavimentação asfáltica em parte da Alameda Professor João Malafronte e Rua Herminio Sverberi  
Loteamento Parque das Rodovias - Lorena / SP - CT 1016598-13/2014

**FÁBIO MARCONDES**  
Prefeito Municipal de Lorena

**MARCOS AURELIO SOUZA ANJOS**  
ENGENHEIRO CIVIL - CREA Nº 506038110  
Secretário de Obras e Planejamento Urbano

**ELISABETE FERRAZ GUIMARÃES**  
ENG. CIVIL - CREA Nº 5060744757  
Autor do projeto e Responsável técnico  
ART Nº 92221220151176116

ESCALA  
1:10.000

DATA  
10-2015

05/05