LEGENDA

LPSI00M	INSTALAÇÃO DE 1 BRAÇO COM LUMINÁRIA E LÂMPADA TIPO VAPOR DE SÓDIO DE 100W/220 V
LPSI1N	INSTALAÇÃO DE 1 BRAÇO COM LUMINÁRIA E LÂMPADA TIPO VAPOR DE SÓDIO DE 150W/220V
LPSI2N	INSTALAÇÃO DE 1 BRAÇO COM LUMINÁRIA E LÂMPADA TIPO VAPOR DE SÓDIO DE 250W/220V

POSTE EXISTENTE

POSTE A SER INSTALADO

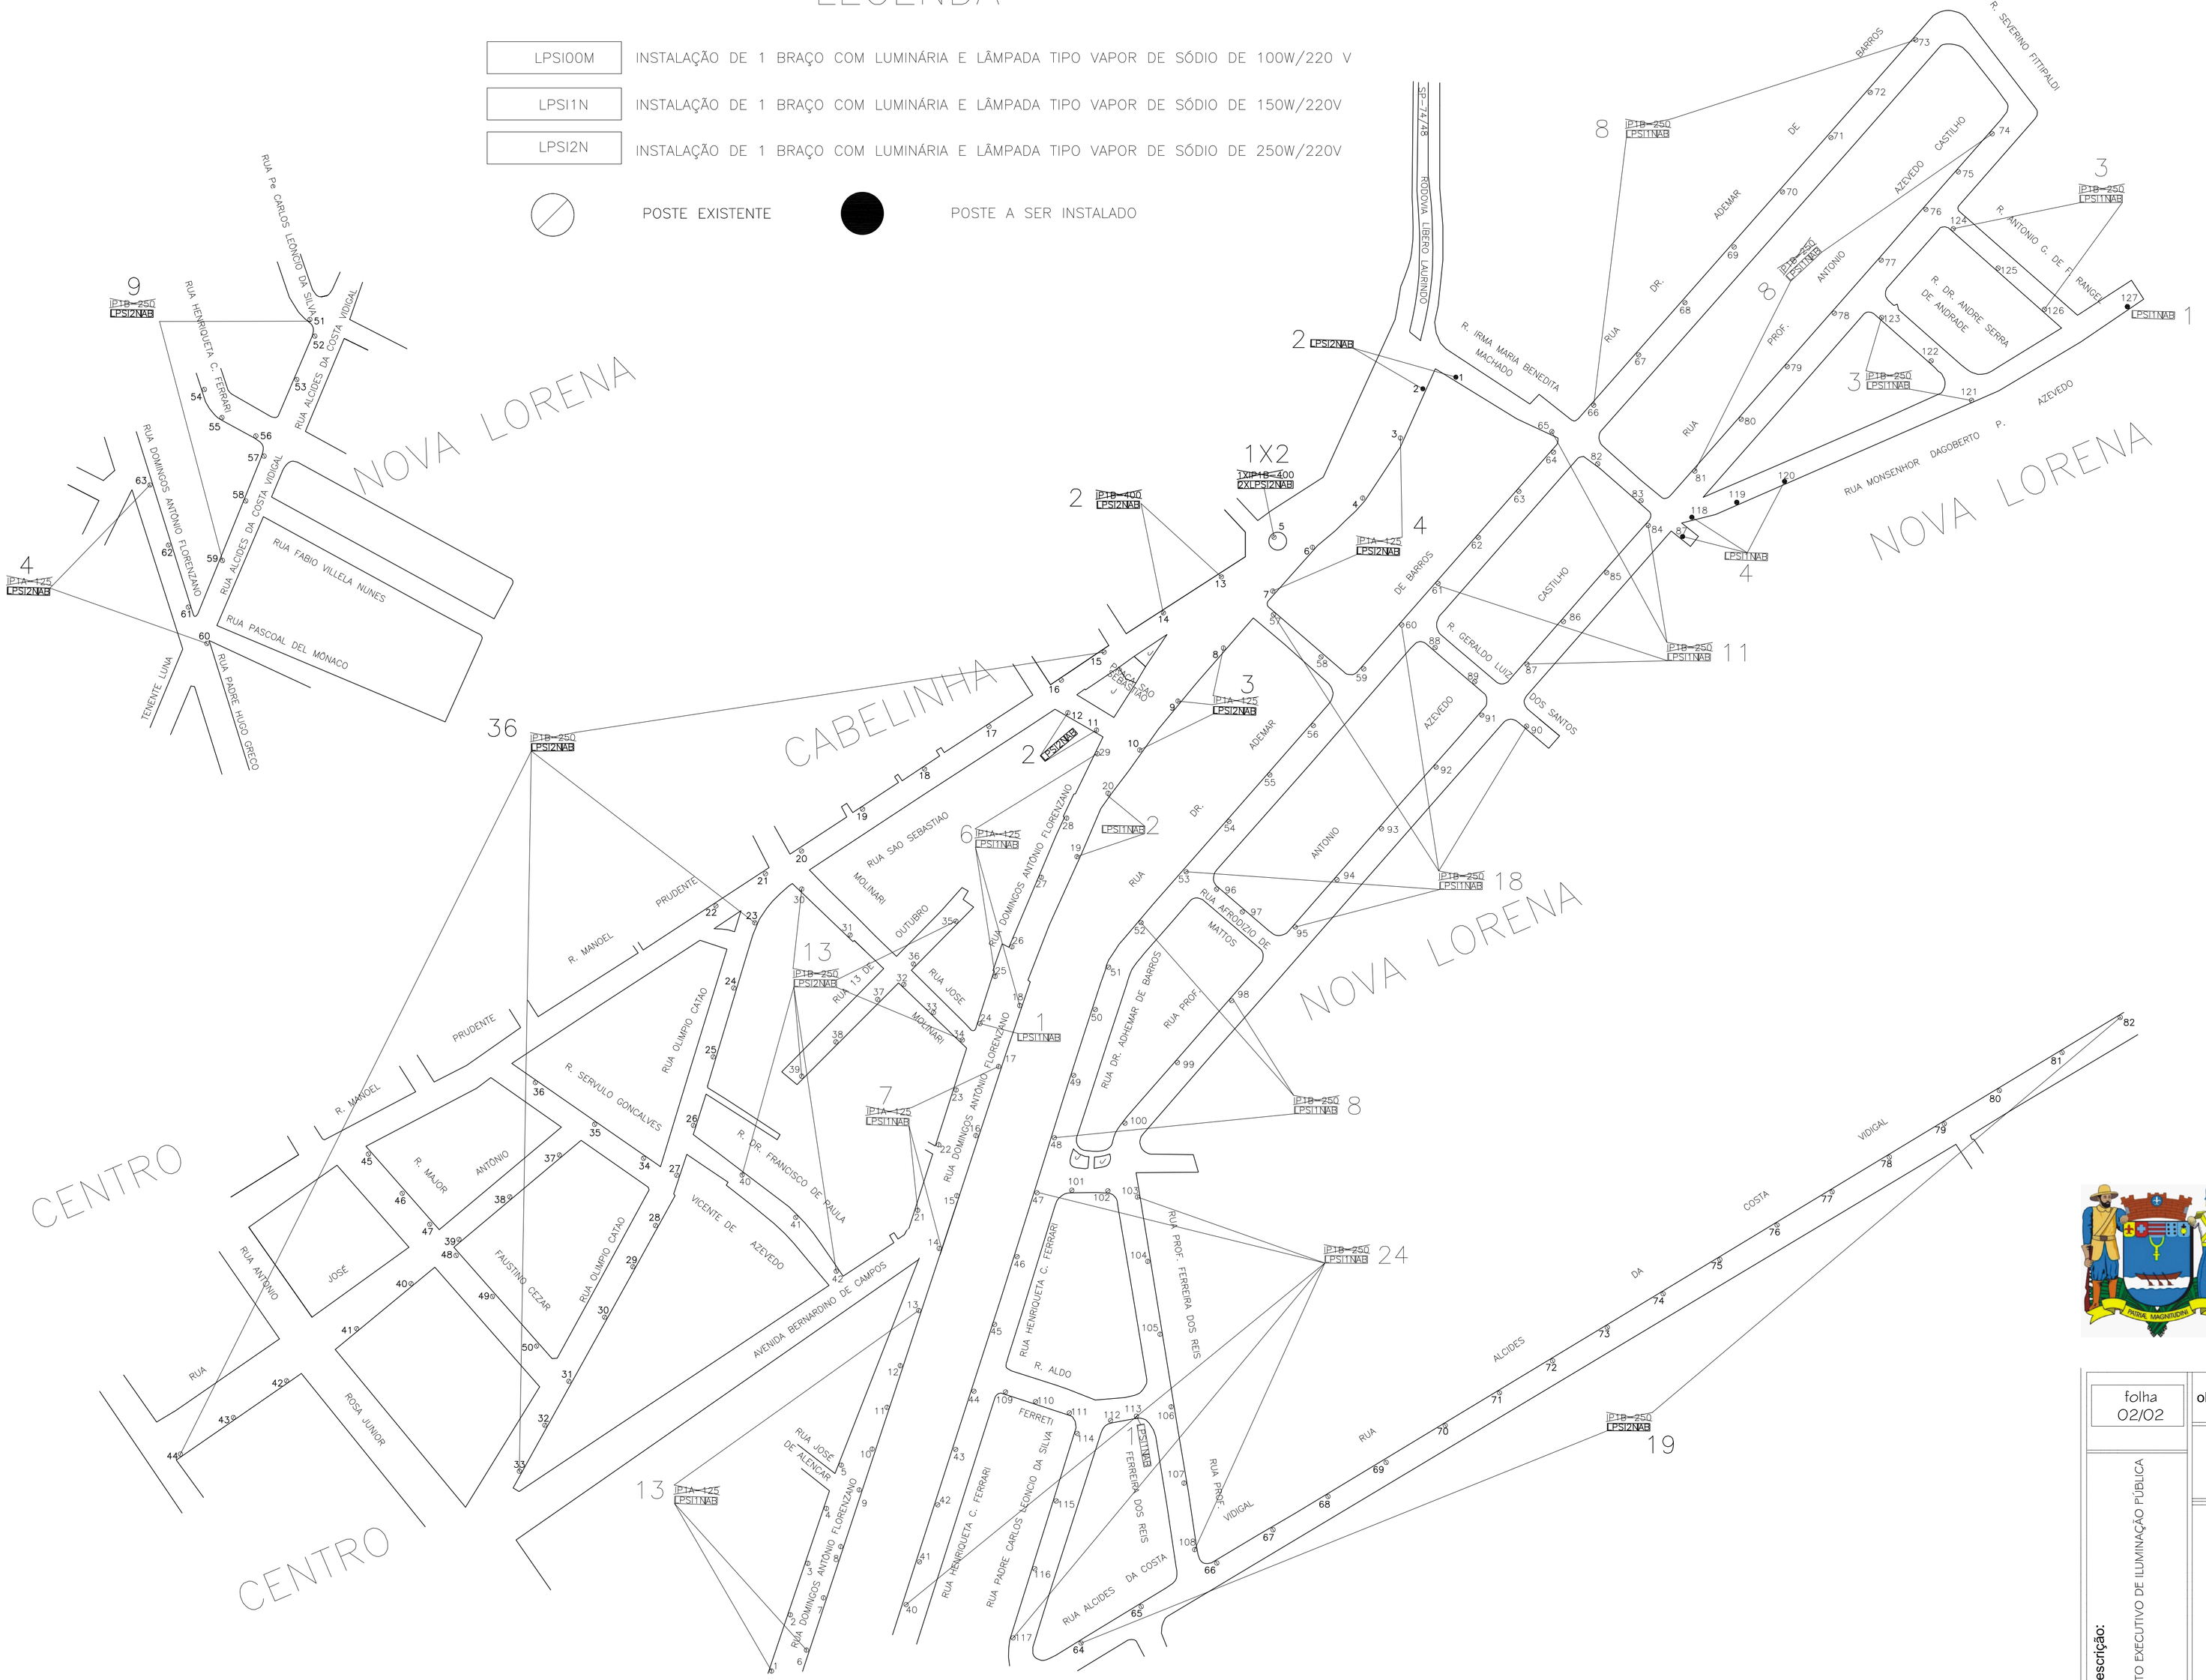
NOVA LORENA
CABELINHA
CENTRO
SP-274/348 RODOVIA UBERO LAURINDO
R. IRMA MARIA BENEDITA MACHADO
RUA Pe CARLOS LEONCIO DA SILVA
RUA HENRIQUETA C. FERRARI
RUA ALCIDES DA COSTA VIDIGAL
RUA DOMINGOS ANTONIO FLORENZANO
RUA FABIO VILLELA NUNES
RUA PASCOAL DEL MÔNACO
TENENTE LUNA
RUA PADRE HUGO GRECO
R. SEVERINO FITIPALDI
R. ANTONIO G. DE FRANCA
R. DR. ANDRE SERRA DE ANDRADE
RUA MONSENHOR DAGOBERTO P. AZEVEDO
R. GERALDO LUIZ
DOS SANTOS
RUA AFRODIZIO DE MATTOS
RUA PROF. FERREIRA DOS REIS
RUA DR. ADHEMAR DE BARROS
RUA ALCIDES DA COSTA VIDIGAL
RUA PADRE CARLOS LEONCIO DA SILVA
R. ALDO FERRETI
RUA HENRIQUETA C. FERRARI
RUA JOSE DE ALENCAR
RUA DOMINGOS ANTONIO FLORENZANO
RUA SAO SEBASTIAO
R. MANOEL PRUDENTE
R. SERVULO GONCALVES
RUA OLYMPIO CATAO
R. DR. FRANCISCO DE AQUILA
VICENTE DE AZEVEDO
AVENIDA BERNARDINO DE CAMPOS
FAUSTINO CEZAR
R. MAJOR ANTÔNIO JOSE
RUA ANTONIO
ROSA JUNIOR
R. PADRE CARLOS LEONCIO DA SILVA
RUA OUTUBRO
RUA 15 DE NOVEMBRO
RUA JOSE MOLINARI
RUA PROF. FERREIRA DOS REIS
RUA ALCIDES DA COSTA VIDIGAL
RUA PROF. VIDIGAL
RUA ADEMAR DE BARROS
RUA DR. ANTONIO AZEVEDO CASTILHO
RUA PROF. ANTONIO AZEVEDO CASTILHO
RUA DR. ANTONIO AZEVEDO CASTILHO
RUA DR. ANTONIO AZEVEDO CASTILHO
RUA PROF. ANTONIO AZEVEDO CASTILHO
RUA DR. ANTONIO AZEVEDO CASTILHO
RUA DR. ANTONIO AZEVEDO CASTILHO
RUA DR