

LEGENDA

LPS100M	INSTALAÇÃO DE 1 BRAÇO COM LUMINÁRIA E LÂMPADA TIPO VAPOR DE SÓDIO DE 100W/220 V
LPS11N	INSTALAÇÃO DE 1 BRAÇO COM LUMINÁRIA E LÂMPADA TIPO VAPOR DE SÓDIO DE 150W/220V
LPS12N	INSTALAÇÃO DE 1 BRAÇO COM LUMINÁRIA E LÂMPADA TIPO VAPOR DE SÓDIO DE 250W/220V


POSTE EXISTENTE



POSTE A SER INSTALADO




PARQUE DAS RODOVIAS

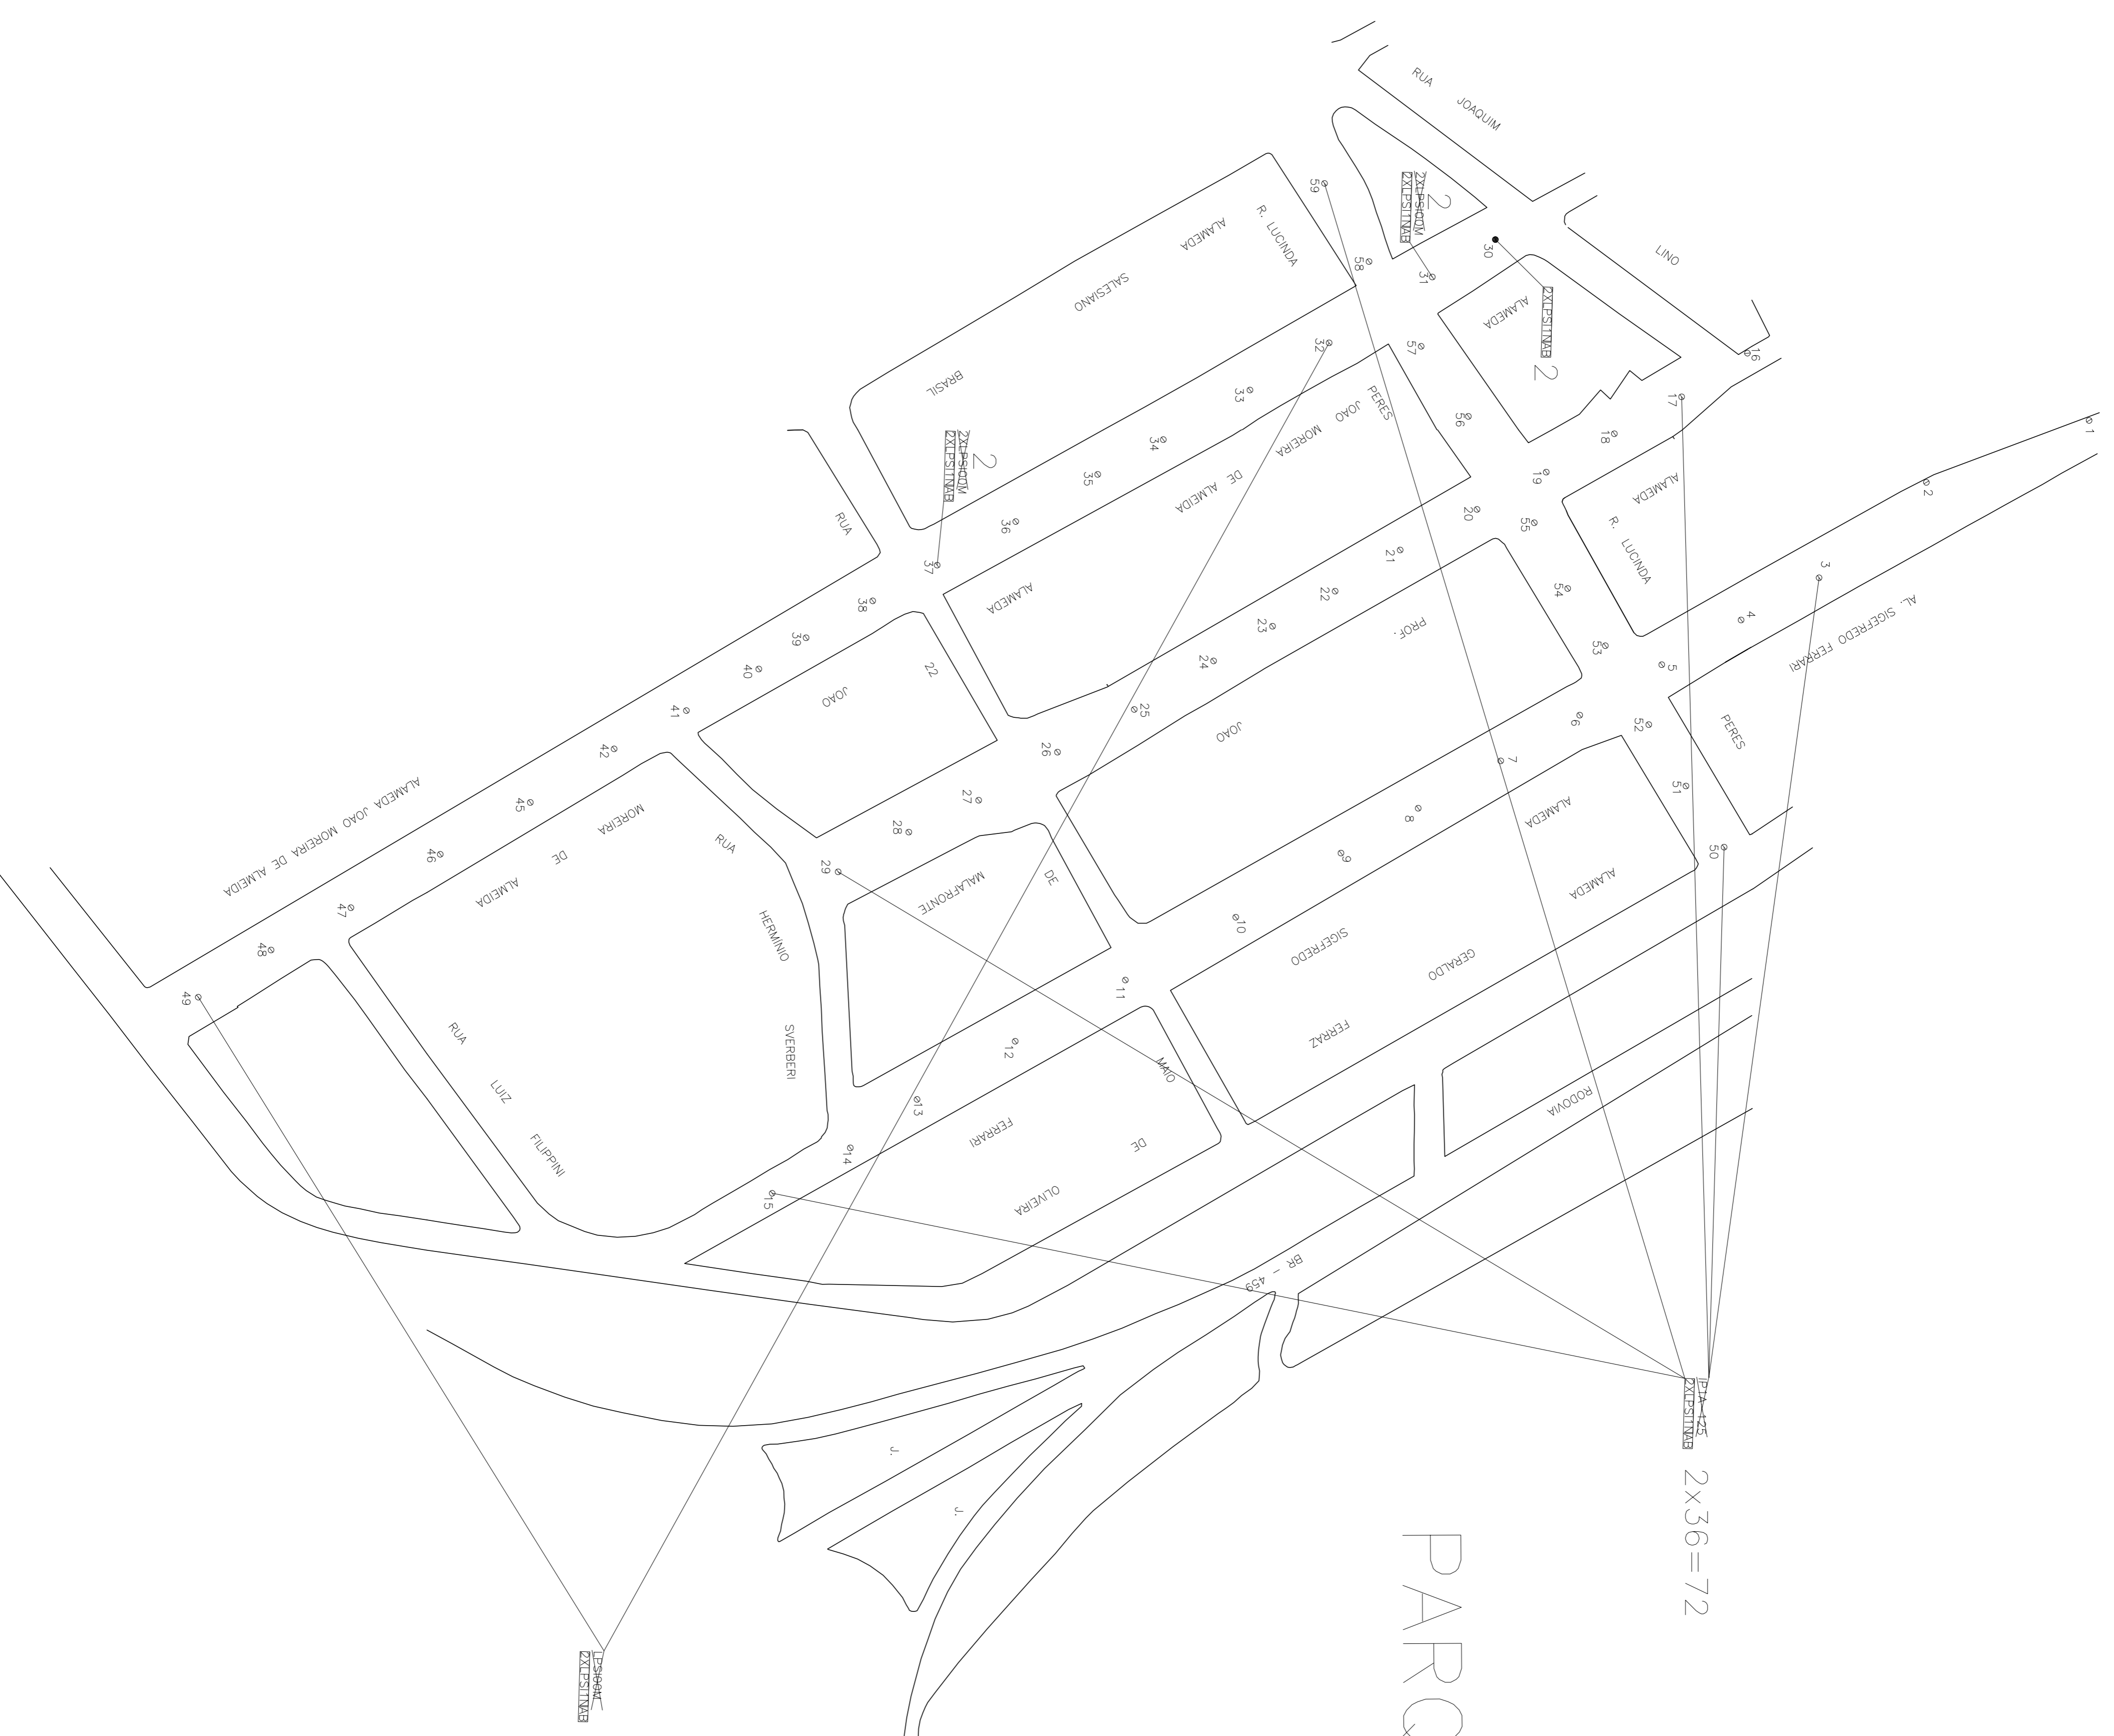

TOTAL A RETIRAR	
TIPO DE LÂMPADA	QUANTIDADE
IP1A-125	106
LPS100M	---
IP1B-400	---
TOTAL	106

TOTAL A INSTALAR	
TIPO DE LÂMPADA	QUANTIDADE
LPS100M	---
LPS11N	108
LPS12N	---
TOTAL	108

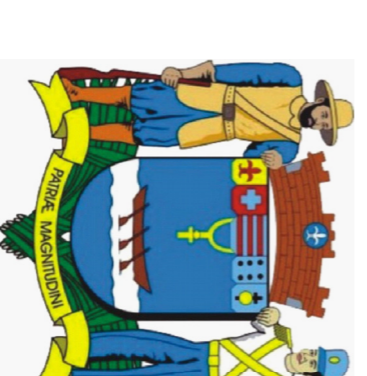

P R E F E I T U R A
Lorena

folha 01/02	obra: PROJETO DE MELHORIAS NA ILUMINAÇÃO PÚBLICA	
descrição: PROJETO EXECUTIVO DE ILUMINAÇÃO PÚBLICA	proprietário: PREFEITURA MUNICIPAL DE LORENA	escala: sem escala
	local: PARQUE DAS RODOVIAS	desenho: Lúcio
	data: Junho /2016	
Fábio Marcondes Prefeito Municipal		
Marcos Aurélio Souza Anjos Secretário de Obras e Planejamento Urbano		
Lúcio Ricardo Alves Peixoto CREA/SP - 50611/43900 Autor e Responsável Técnico		
Secretaria Municipal de Obras e Planejamento Urbano Rua Comendador Custódio Vieira, nº 333, Edifício Guaypacaré, 1º andar, Centro CEP: 12.600-030 e-mail: planejamento@lorena.sp.gov.br		