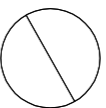

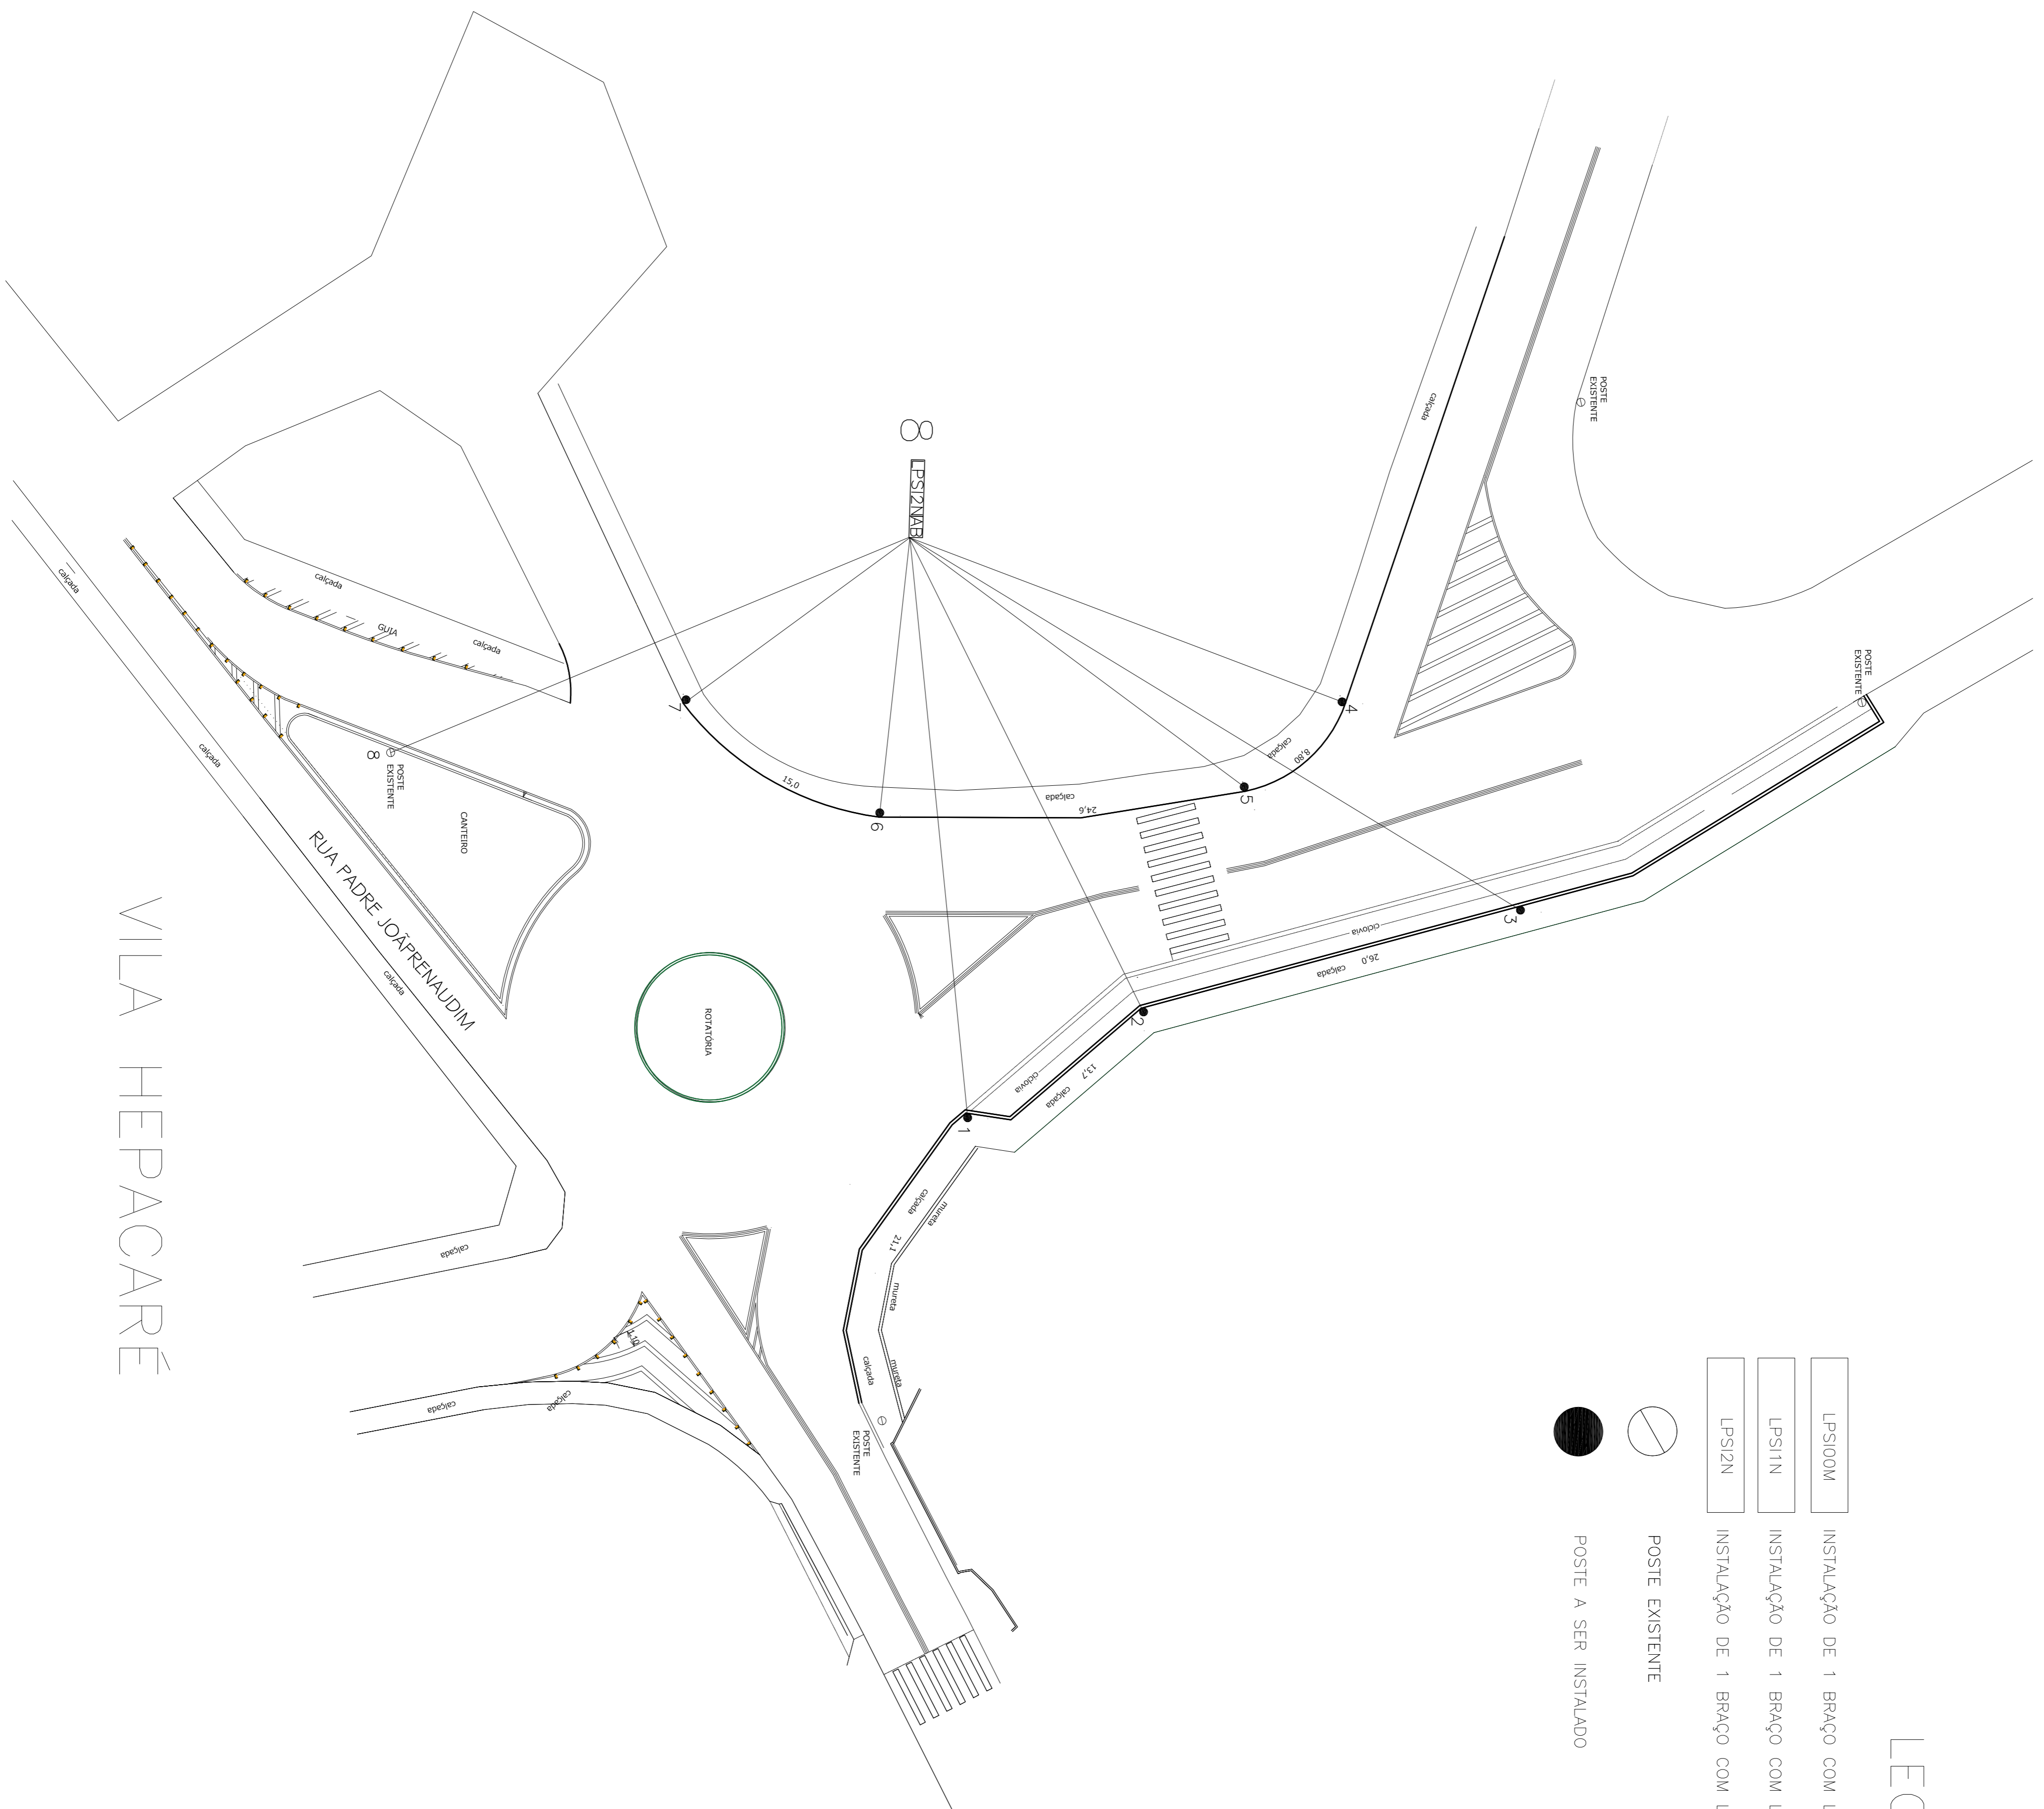


LEGENDA

- LPS100M INSTALAÇÃO DE 1 BRAÇO COM LUMINÁRIA E LÂMPADA TIPO VAPOR DE SÓDIO DE 100W/220 V
- LPS11N INSTALAÇÃO DE 1 BRAÇO COM LUMINÁRIA E LÂMPADA TIPO VAPOR DE SÓDIO DE 150W/220V
- LPS12N INSTALAÇÃO DE 1 BRAÇO COM LUMINÁRIA E LÂMPADA TIPO VAPOR DE SÓDIO DE 250W/220V

-  POSTE EXISTENTE
-  POSTE A SER INSTALADO



VILA HEPACARÉ

TOTAL A INSTALAR

TIPO DE LÂMPADA	QUANTIDADE
LPS100M	---
LPS11N	---
LPS12N	8
TOTAL	8



folha 01/01	obra: PROJETO PARA MELHORIA NA ILUMINAÇÃO PÚBLICA
proprietário: PREFEITURA MUNICIPAL DE LORENA	local: ROTATÓRIA DA RUA PADRE JOÃO RENAUDIM
descrição: PROJETO EXECUTIVO ILUMINAÇÃO PÚBLICA	<p>autor: Lúcio Ricardo Alves Peixoto CREMSP - 5061143900 Autor e Responsável Técnico</p> <p>desenho: Lúcio</p> <p>escala: 5/escala</p> <p>data: Julho /2015</p>
<p>Secretaria Municipal de Obras e Planejamento Urbano Rua Comendador Custódio Vieira, nº 333, Edifício Guaypacaré, 1º andar, Centro CEP: 12.600-030</p> <p>e-mail: planejamento@lorena.sp.gov.br</p>	<p>Secretaria Municipal de Obras e Planejamento Urbano Rua Comendador Custódio Vieira, nº 333, Edifício Guaypacaré, 1º andar, Centro CEP: 12.600-030</p> <p>e-mail: planejamento@lorena.sp.gov.br</p>