## V1
1:20




## V2V2
1:20 1:20




## V3V3
1:20 1:20

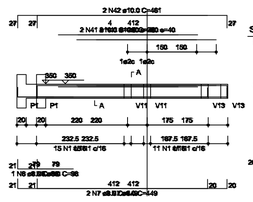


## V4
1:20

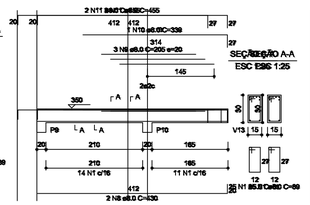


## V5V5
1:20 1:20

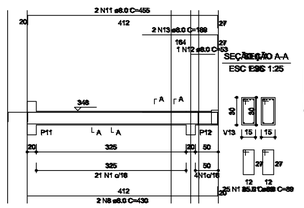


## V6V6
1:20 1:20

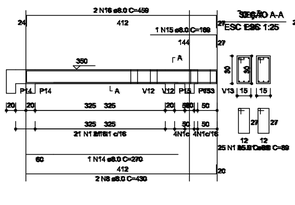


## V7V7
1:20 1:20

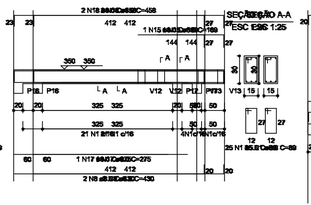


## V8
1:20

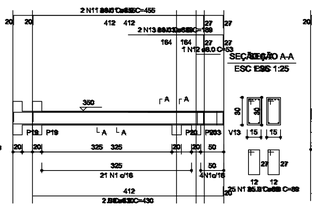


## V9V9
1:20 1:20

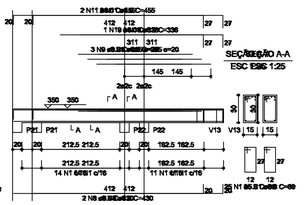


## V10V10
1:20

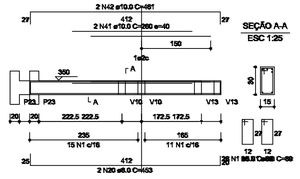


## V11
1:20

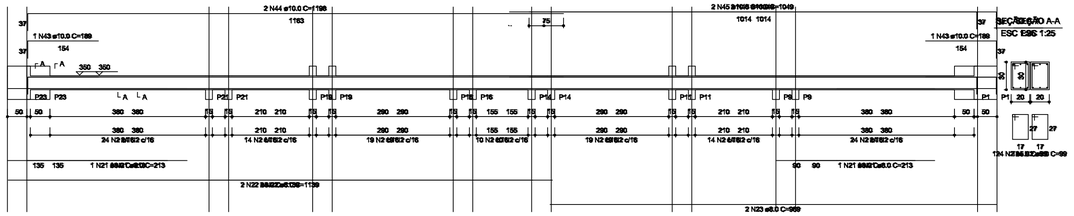


## V12
1:20

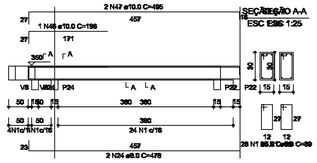


## V13
1:20 1:20

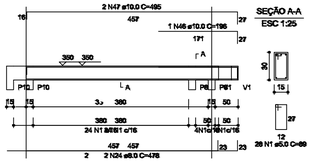


## V14V14
1:50 1:50

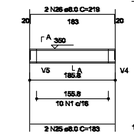


RELAÇÃO DE POSIÇÃO AÇO

| | | | |
|---|---|---|---|
| V1 | V1 | V2 | V3 |
| V4 | V4 | V5 | V6 |
| V7 | V7 | V8 | V9 |
| V10 | V10 | V11 | V12 |
| V13 | V13 | V14 | V14 |
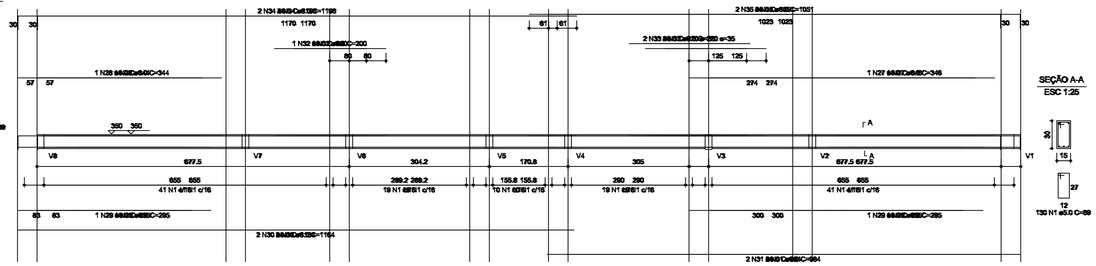
| AÇO | AÇO | | BIAM | DIAM | QUANT | UNIT | TOTAL | TOTAL |
|---|---|---|---|---|---|---|---|---|
| | | | | | (un) | (m) | (m) | (kg) |

RESUMO DE AÇO
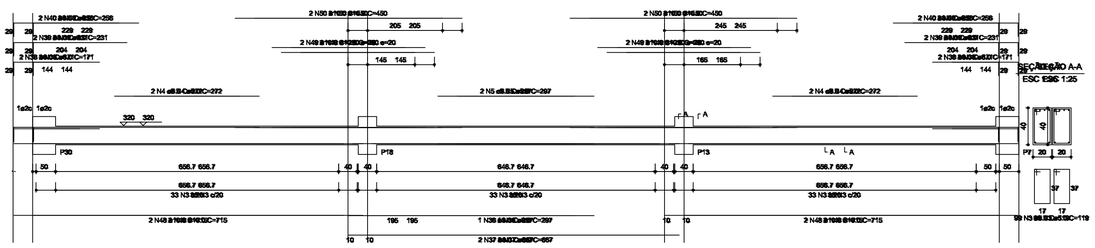
| AÇO | AÇO | BIAM | DIAM | TOTAL (m) | TOTAL (m) | PESO+10% (kg) | PESO+10% (kg) |
|---|---|---|---|---|---|---|---|
| CA50 | CA60 | 6.0 | 8.0 | 385.3 | 385.3 | 197.5 | 197.5 |
| | | 10.0 | 10.0 | 159.5 | 159.5 | 108.2 | 108.2 |
| CA50 | CA60 | 5.0 | 5.0 | 614.7 | 614.7 | 104.1 | 104.1 |
| PESO TOTAL | | | | | | | |
| CA50 | | | | 275.7 | 275.7 | | |
| CA60 | | | | 104.1 | 104.1 | | |

Vol. de concreto estrutural = 5.68 m³
Área de forma total = 97.45 m²

DATA | REVISÃO

PREFEITURA
Lorena

folha
11/11

obra: PROJETO QUADRA COBERTA COM VESTIÁRIO - ESCOLA APARECIDA GUEDES

proprietário: PREFEITURA MUNICIPAL DE LORENA

Fábio Marcondes
Prefeito Municipal

Marcos Aurélio Souza Anjos
Secretário de Obras e Planej. Urbano
Engº Civil - CREA: 506036111 0

Ana Carolina Sazo Tana
Engª Civil - CREA: 5069043325
Responsável Técnica

escala: 1/125

desenho: EST.

data: MAI/2015

descrição: ESTRUTURA DE CONCRETO
VIGAS NIVEL 320

Secretaria Municipal de Obras e Planejamento Urbano
Rua Comendador Custódio Vieira, nº 333, Edifício Guaypacaré, 1º andar, Centro
CEP: 12.600-030 - e-mail: planejamento@lorena.sp.gov.br